
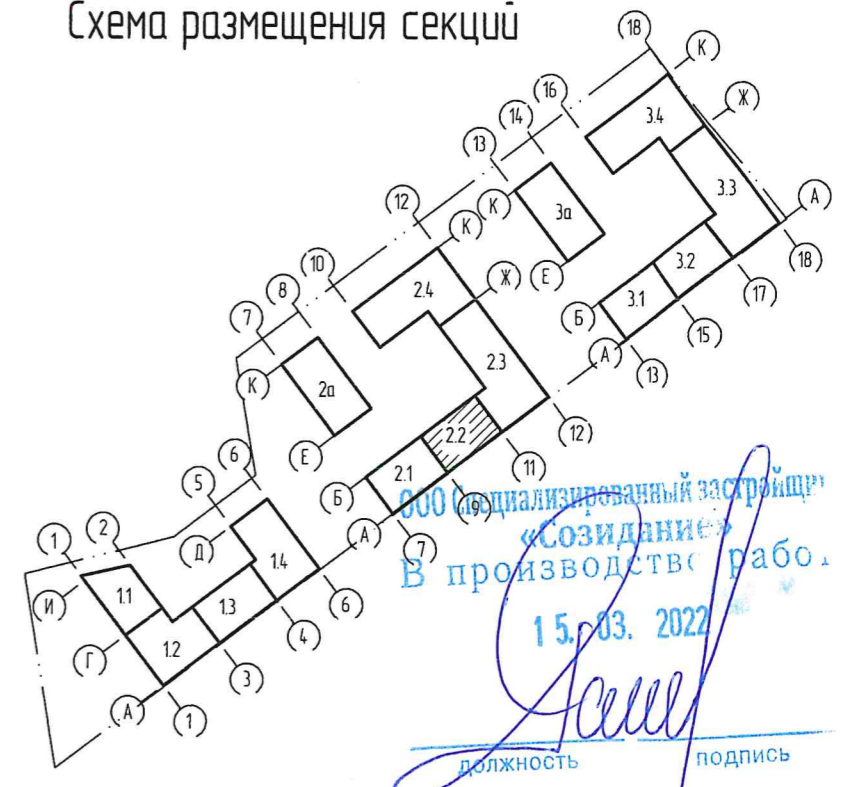


2215/82 Энгельса 27 уч3 Плотникова Наталья 04.03.2022

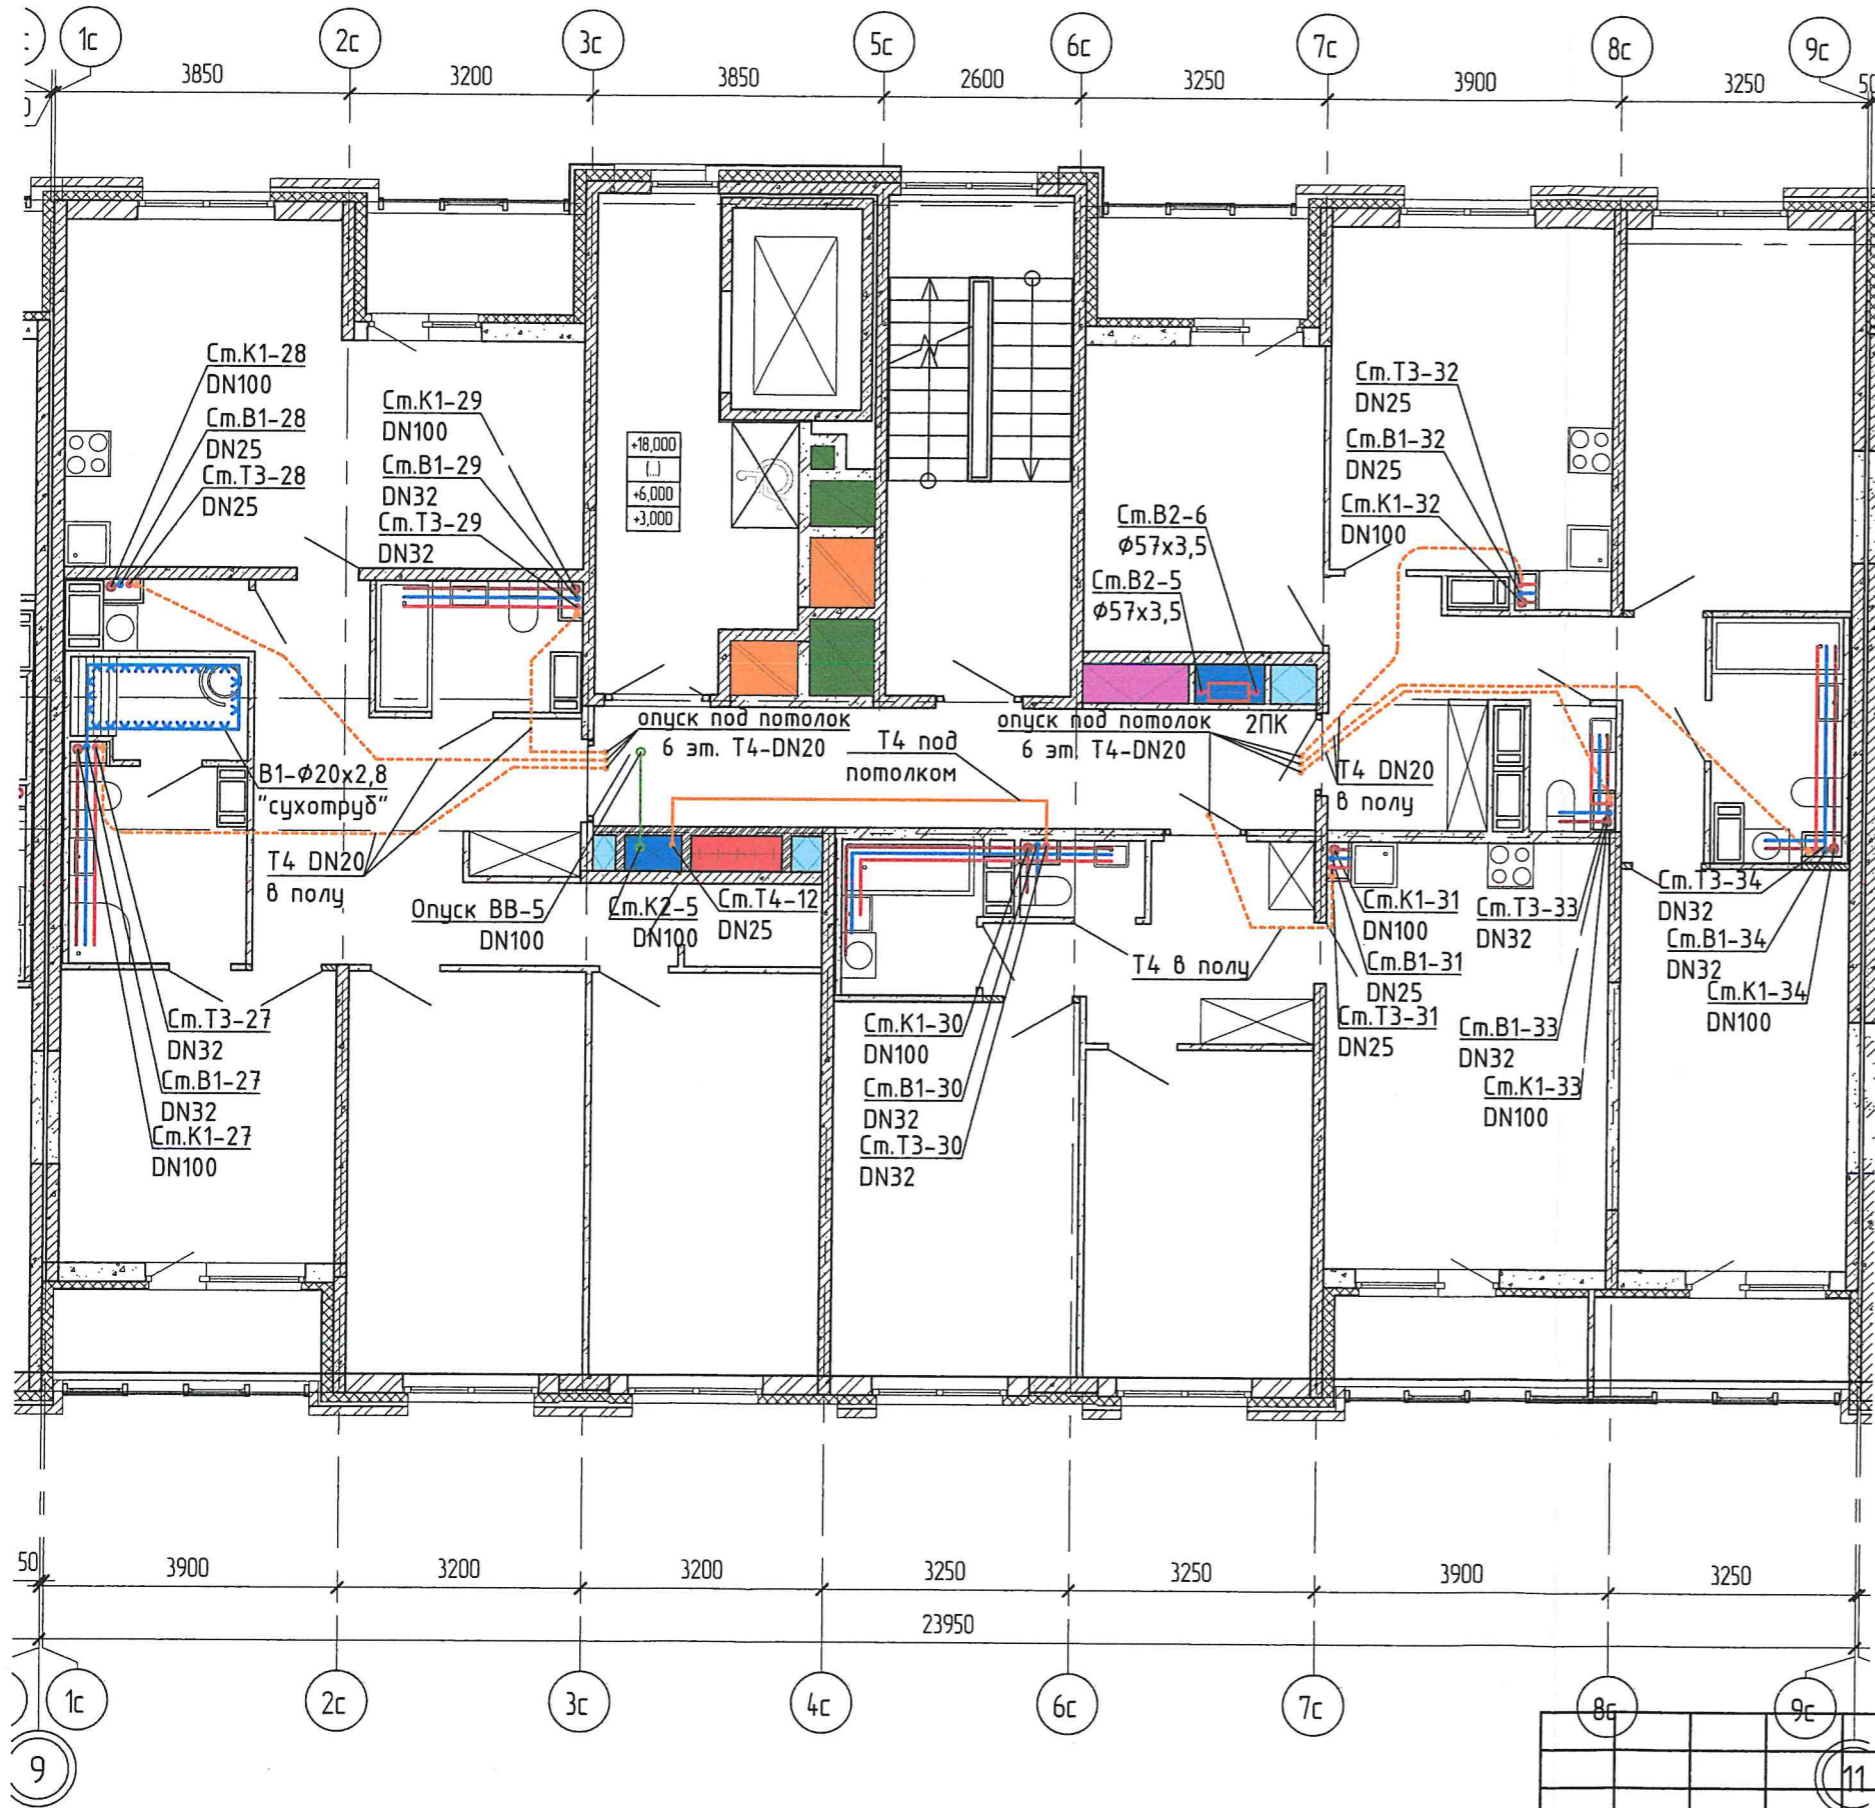

Изм.	Кол.уч.	Лист	№ док.	Подпись	Дата
Разраб.	Михайлова			<i>[Signature]</i>	12.21
Проверил	Батрышев			<i>[Signature]</i>	12.21
Н. контр.	Москалюк			<i>[Signature]</i>	12.21
ГИП	Васильева			<i>[Signature]</i>	12.21

0005_18.07P-2,2a-BK

Многоквартирные жилые дома со встроенными помещениями и встроенно-пристроенной подземной автостоянкой по адресу: г.Санкт-Петербург, муниципальный округ Светлановское, проспект Энгельса, участок 3 (кадастровый номер №78:36:0005354:1683)

Жилой дом 2.
Секции 2а, 2.1-2.4

План 7-го этажа.
Секция 2.2.

Стадия	Лист	Листов
P	20	

