

28.12.2021 23:17:05 Энгельса 27 уч. Огибина Елена 01.04.2022

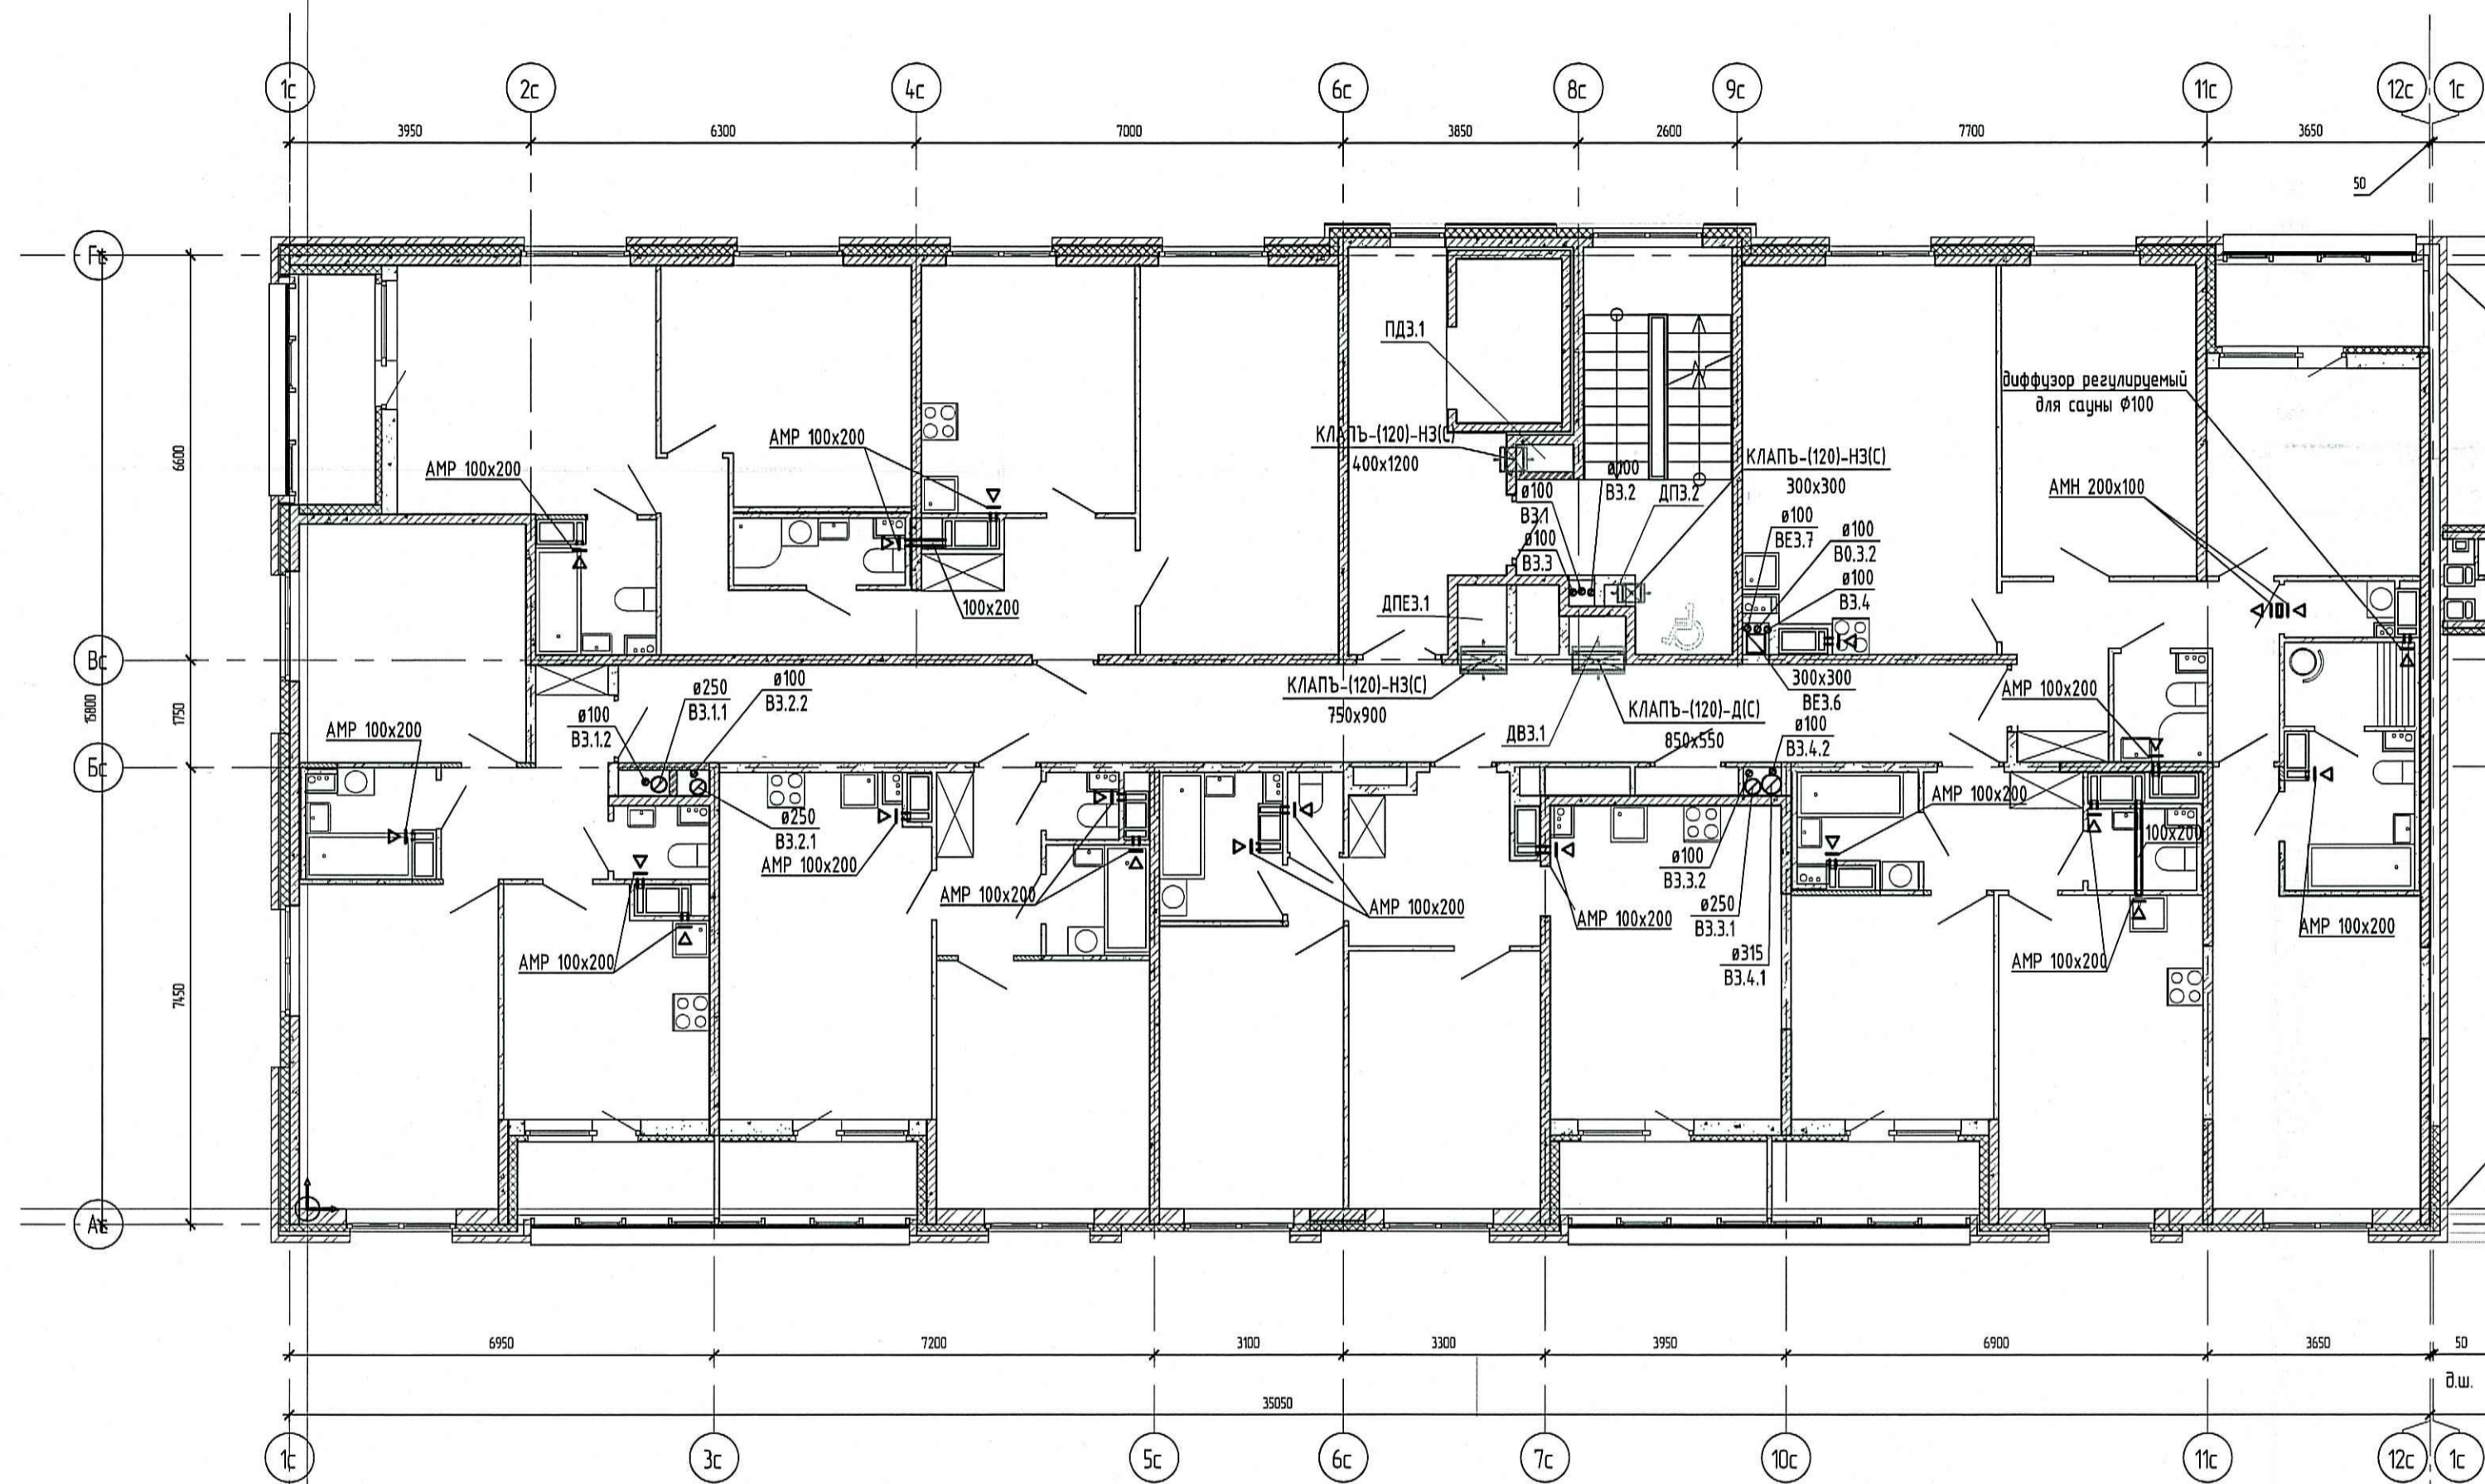


Схема размещения секций



ООО Специализированный застройщик
«Созидание»
В производство работ
29.08.2022

должность _____
подпись _____

Примечание
Размещение клапанов Airbox-Comfort в окнах или дверях балконных блоков принимать по разделу АР, см. ведомость заполнения оконных проемов 0005_18.07P-3.3a-AP

Согласовано	Взам. инв. №	Подпись и дата	Инв. № подл.

0005_18.07P-3.3a-0B2				Многоквартирные жилые дома со встроенными помещениями и встроенно-пристроенной подземной автостоянкой по адресу: г.Санкт-Петербурга, муниципальный округ Светлановское, проспект Энгельса, участок 3 (кадастровый номер №78:36:0005354:16B3)				
Изм.	Кол.ч.	Лист	N док.	Подпись	Дата	Стадия	Лист	Листов
Разработал	Васильчикова	16	12.21			Жилой дом 2. Секции 3.1-3.4, 3а.	Р	21
Проверил								
Н. контр.	Москалюк	12.21				План 9 этажа. Секция 3.1.	 Комплексное проектирование	
ГИП	Васильева	12.21						