


Приложение №5 к бюллетеню для голосования «Схема расположения участка замены газонного покрытия на экологическую плитку (георешетку)»

Участок замены покрытия

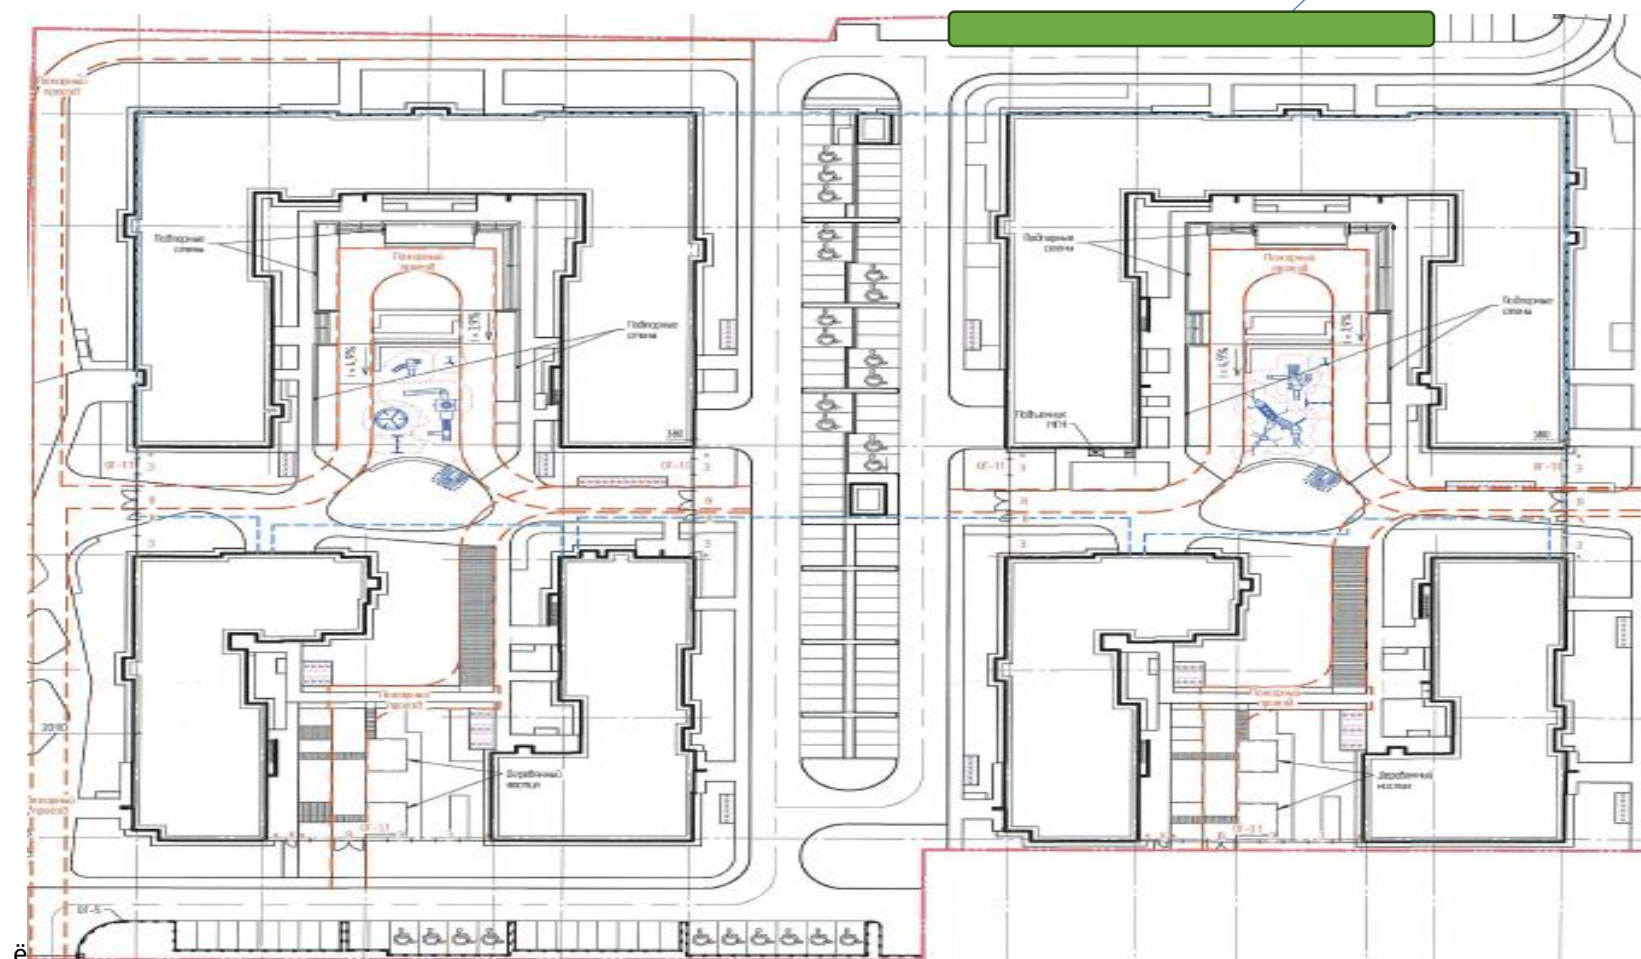

ё