


ПУХТО под строительный мусор

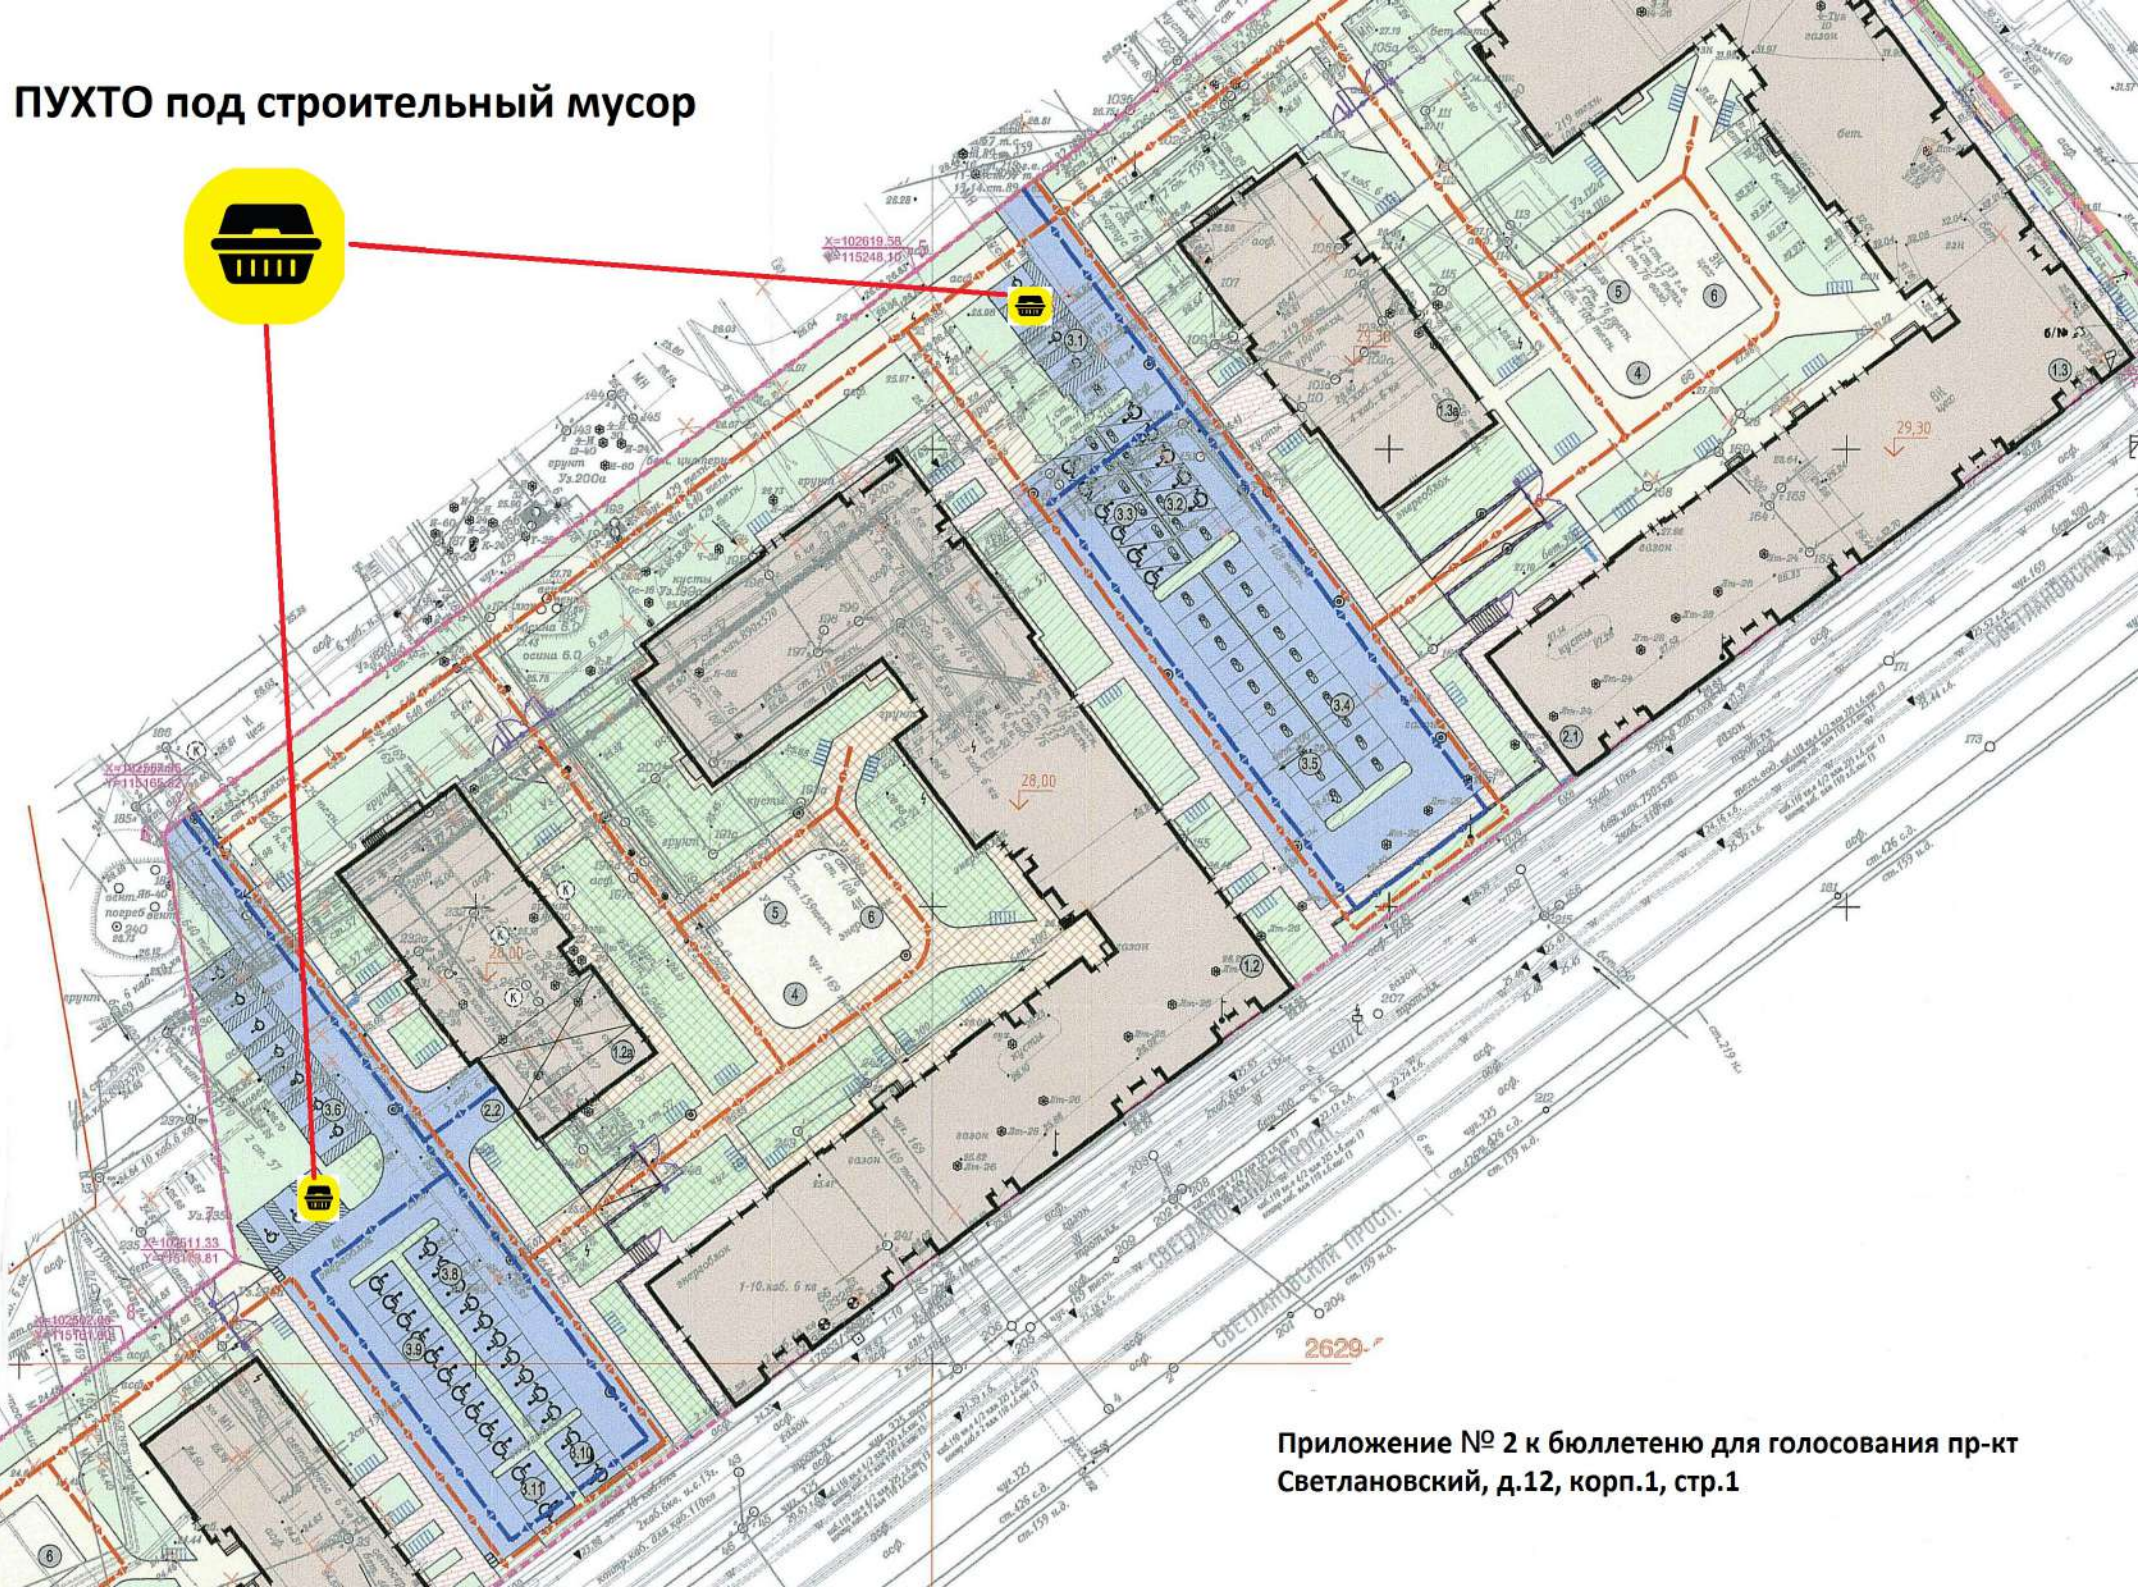

Приложение № 2 к бюллетеню для голосования пр-кт
Светлановский, д.12, корп.1, стр.1