2612954 Энгельса 27 уч3 Ожигина Елена 17.06.2022

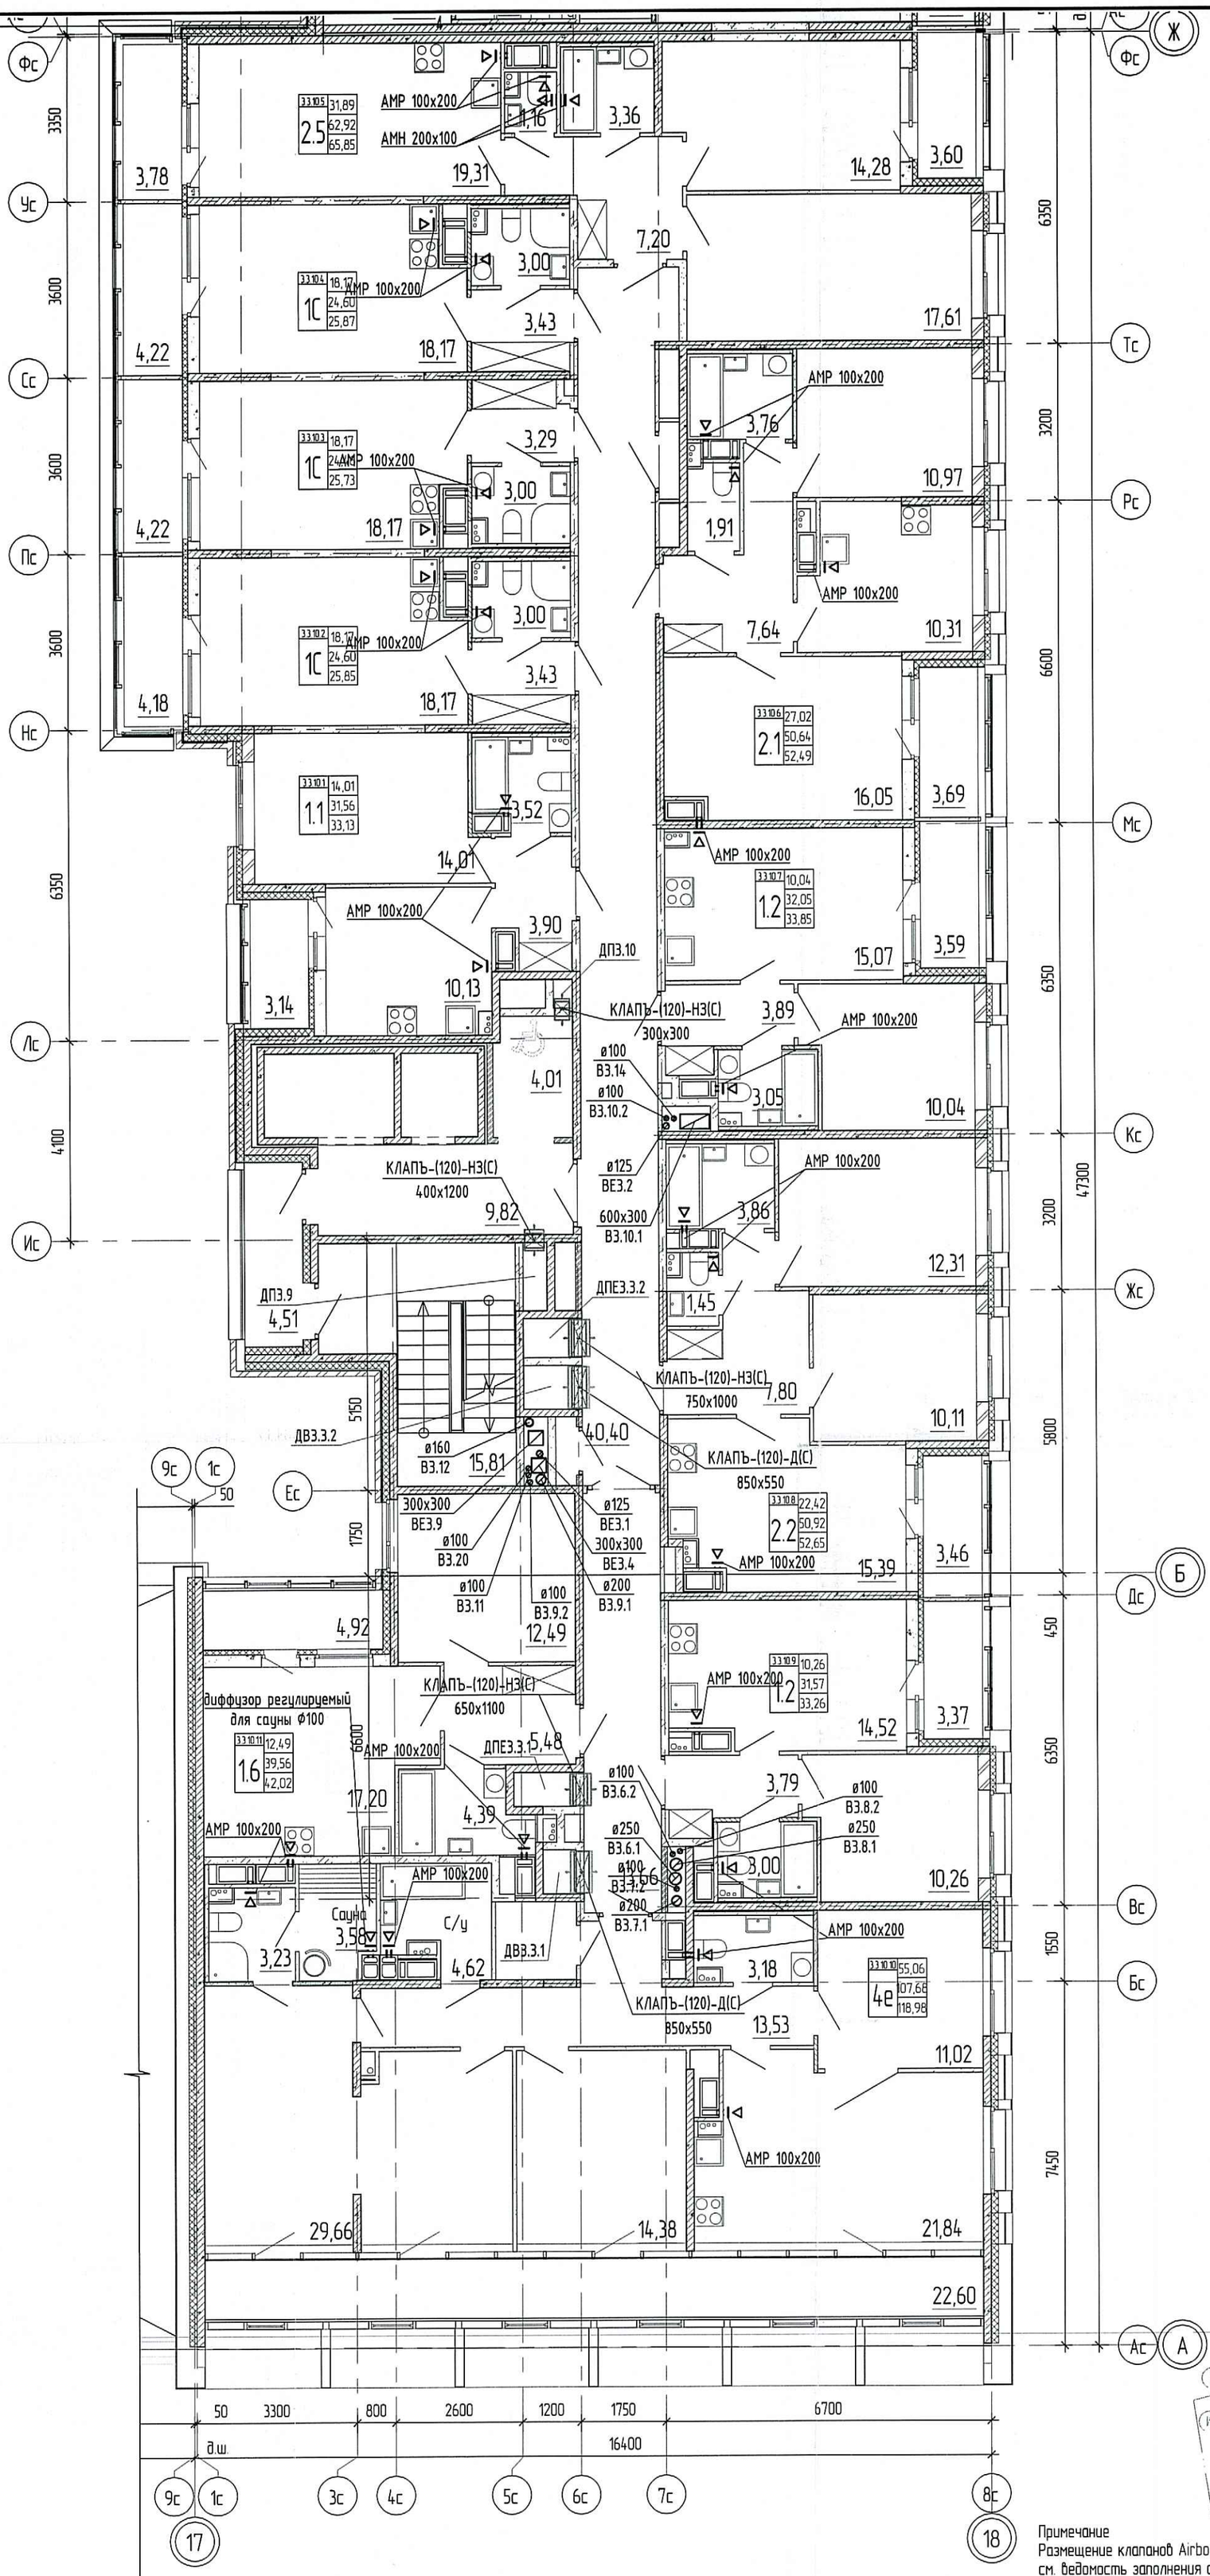

Схема размещения секций

Примечание
Размещение клапанов Airbox-Comfort в окнах или дверях балконных блоков принимать по разделу АР, см. ведомость заполнения оконных проемов 0005_18.07Р-3,3а-АР

ООО Специализированный застройщик «Созидание»
В производство работ
29. 06. 2022
должность подпись

Изм.	Кол.уч.	Лист	N док.	Подпись	Дата
Разработал		Васильчикова			12.21
Проверил					
Н. контр.		Москалюк			12.21
ГИП		Васильева			12.21

0005_18.07Р-3,3а-ОВ2

Многоквартирные жилые дома со встроенными помещениями и встроенно-пристроенной подземной автостоянкой по адресу: г.Санкт-Петербург, муниципальный округ Светлановское, проспект Энгельса, участок 3 (кадастровый номер №78:36:0005354:1683)

Жилой дом 2.
Секции 3.1-3.4, 3а.

Стадия	Лист	Листов
Р	25	

План 10 этажа.
Секция 3.3.

AMGroup Комплексное проектирование

Формат А2

Согласовано
Взам. инв. №
Подпись и дата
Инв. № подл.