




Маркировочный план 3-9 этажей секции 4.1

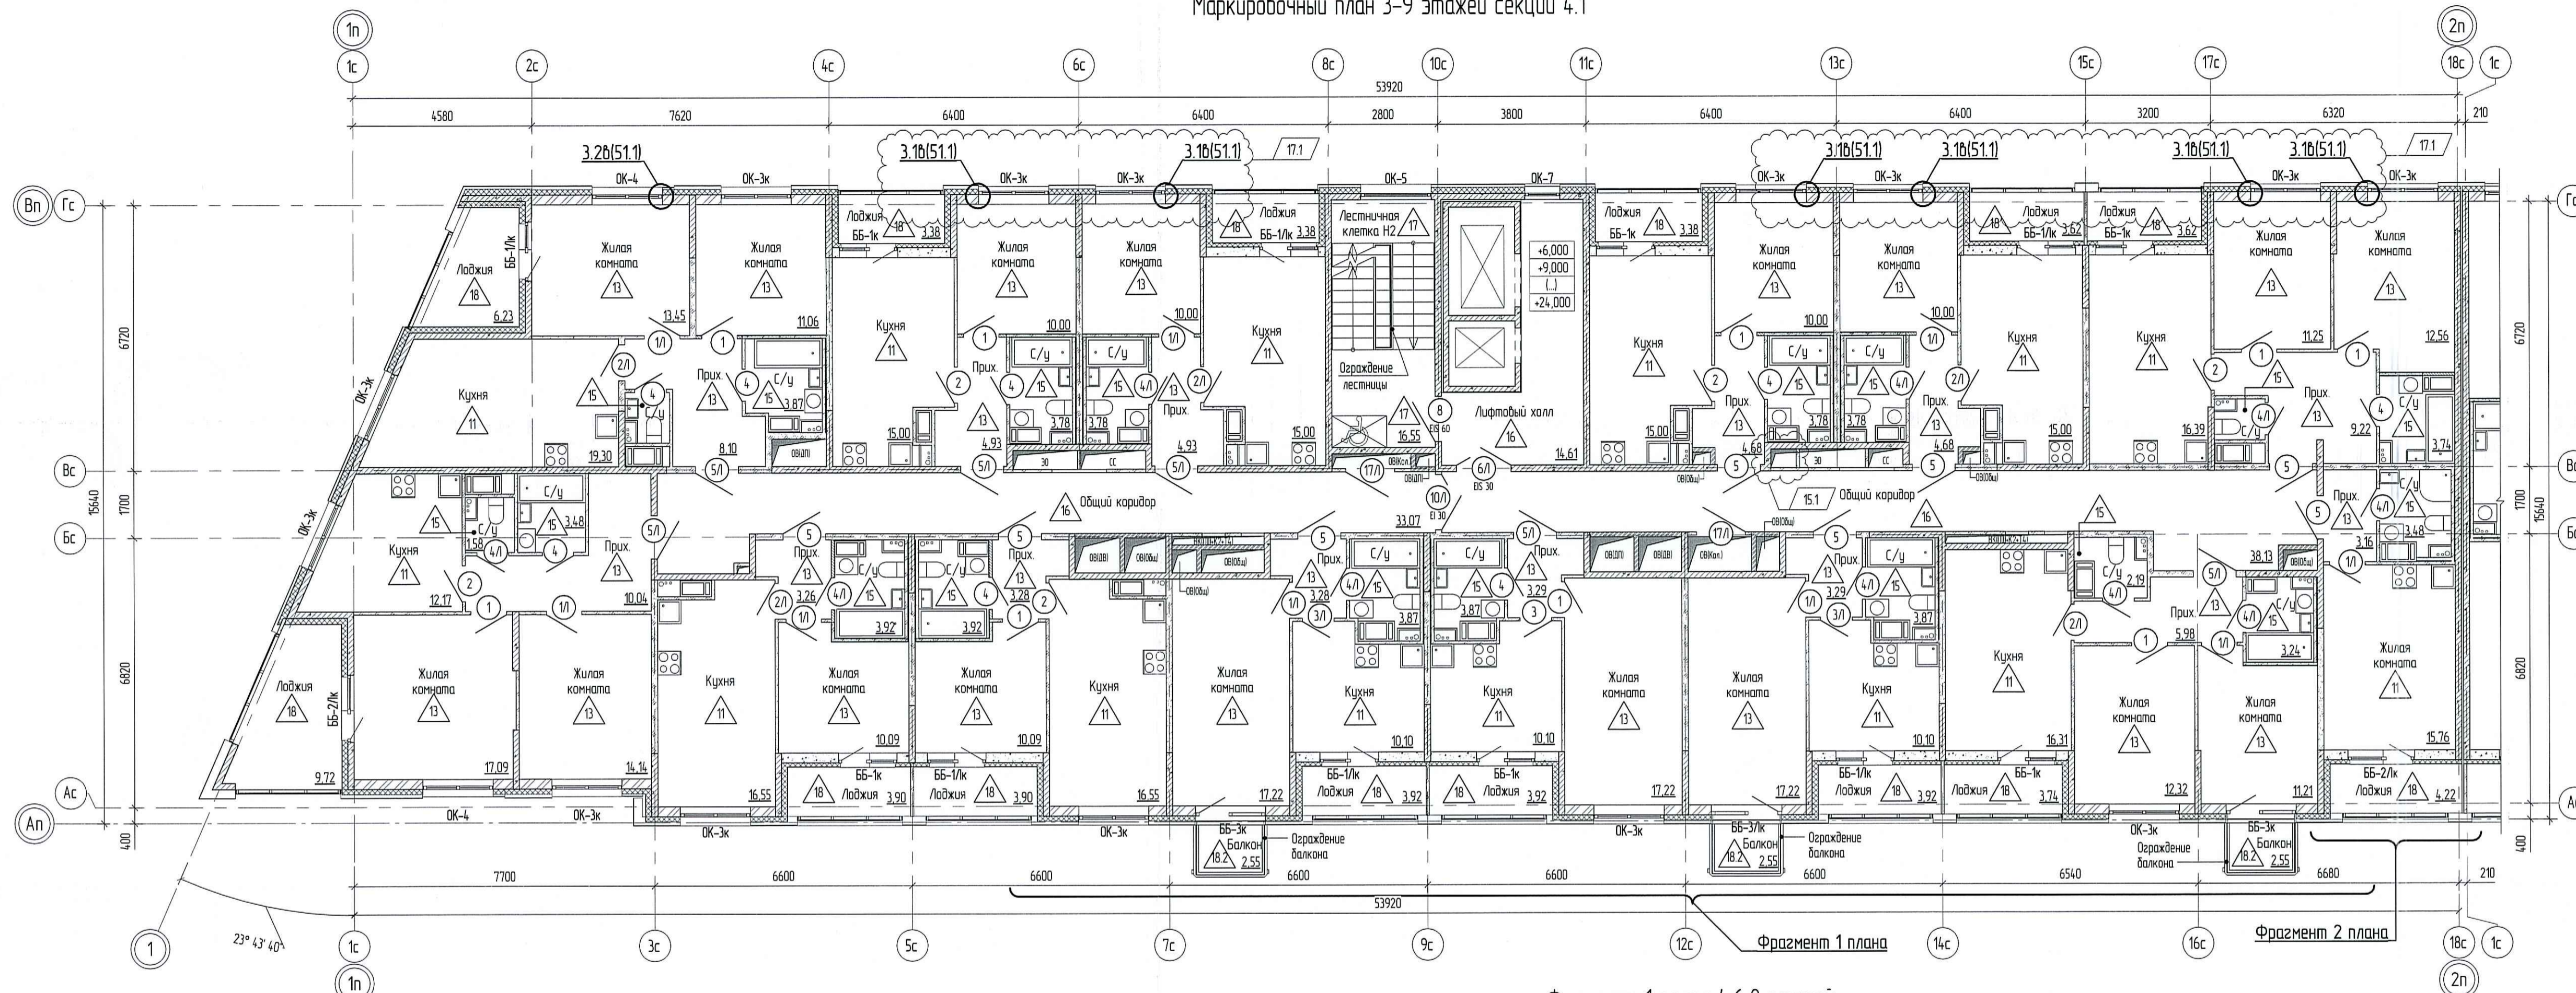

Фрагмент 1 плана 4,6,8 этажей  
Остальное см. Маркировочный план 3-9 этажей секции 4.1

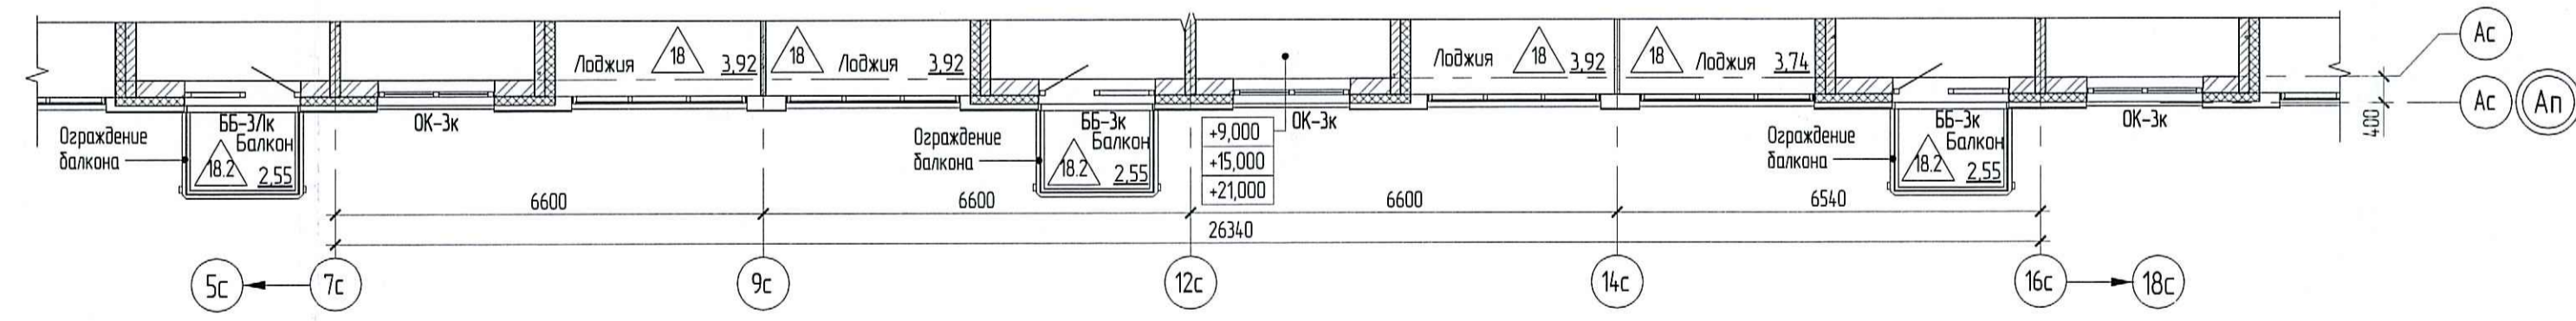

Фрагмент 2 плана 6-9 этажей  
Остальное см. Маркировочный план 3-9 этажей секции 4.1

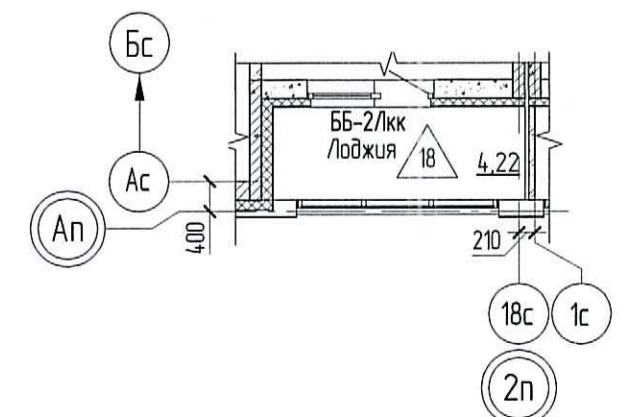


Условные обозначения

Обозначение	Наименование
	Монолитный железобетон
	Теплоизоляция, звукоизоляция
	Канель керамический эффективный КМ-р 250x120x140/2,1 НФ/150/12/50/ ГОСТ 530-2012, 250мм
	Блоки бетонные, 80мм, 160мм
	Блоки бетонные, 80мм, оштукатуренные с 2-х сторон по 10мм
	Блоки бетонные, 80мм, оштукатуренные с одной стороны по 10мм
	Кирпич бетонный, 120мм
	Блоки газобетонные, D500 по ГОСТ 21520-89, 250мм
OK-1/05-1/ББ-1/05-1	Марка элементов заполнения оконных проемов

Ведомость изменений

Изм.	Дата	Описание изменения
4.	23.12.19	Новый лист
6.	05.02.20	Письмо ООО «Сэлл Сити» от 17.01.2020 №3993/ДПП/СЭС, исключение части обстрех БВ
15.1	30.04.20	Письмо ООО «Сэлл Сити» от 27.02.2020 №4411/ДПП/С, исключение шахты ПС
17.1	21.08.20	Письмо ООО «Сэлл Сити» от 24.08.2020 №5963/ДПП/СС - изменение узла примыкания оконного блока (инсоляция)

Схема размещения секции

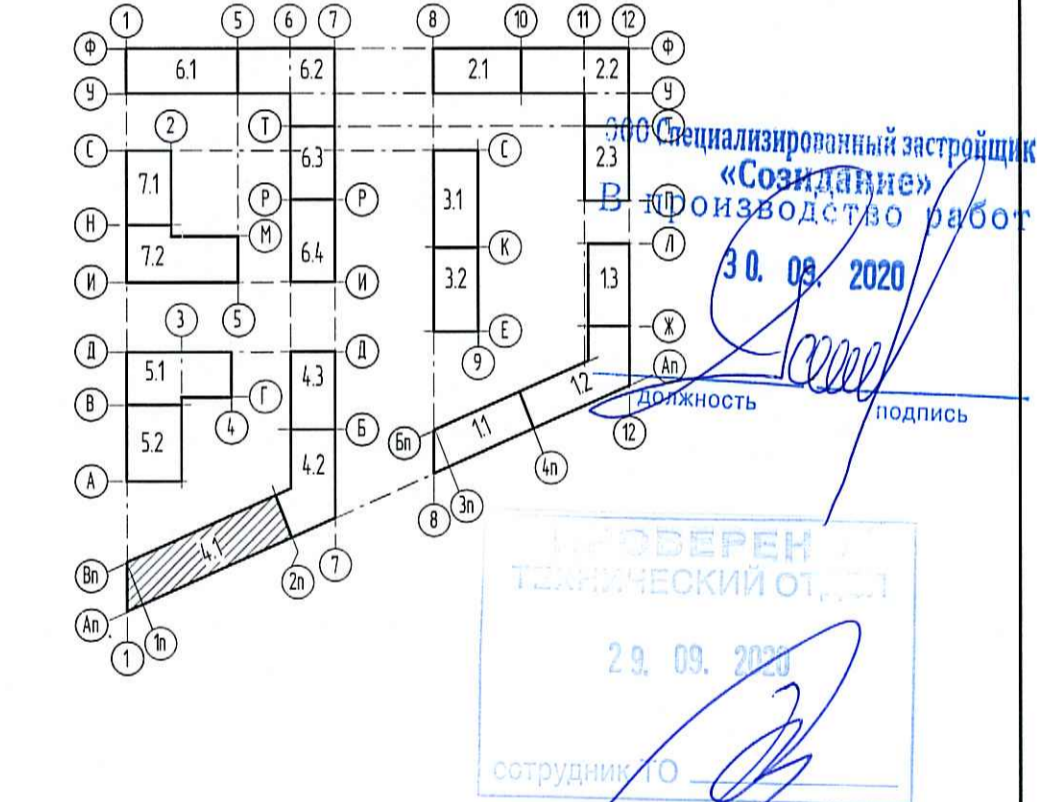

- Примечания:
1. Данный лист смотреть совместно с ключевыми планами, фасадами и выработками данного комплекта.
  2. Выпуклое остекление показано условно. Схемы, маркировку и конструкции выпуклых ст. листы 39-42.
  3. Конструкции типов стен и перегородок см. листы 43.
  4. Экспликация полов см. лист 44.
  5. Ведомость заполнения оконных проемов см. лист 47.
  6. Ведомость заполнения дверных проемов см. лист 48.
  7. Ведомость отделки помещений см. лист 49.
  8. Ограждения лестниц см. раздел КМ. Цветовое решение ограждений лестниц выполнять согласно цветовой гамме по дизайн-проекту МОП.
  9. Крепление сантехнического оборудования см. раздел ОВ.
  10. Цветовое решение элементов заполнения дверных проемов МОП (в том числе квартирных, технических дверей, лоджий) и других элементов инженерного оборудования выполнять согласно цветовой гамме дизайн проекта МОП.
  11. Расположение и спецификацию клапанов КИВ см. раздел ОВ.
  12. Неуказание на данном листе нормативные документы по стандартизации (ГОСТ; ГОСТ Р; ТУ; СТО) см. Ведомость ссылов документов лист 1 данного комплекта.
  13. По предложению Заказчика, в связи с необходимостью обеспечения организации строительства и технологических возможностей Подрядчика, указанные материалы и конструкции могут быть заменены на аналогичные с такими же техническими характеристиками. Все материалы должны иметь сертификаты соответствия. Замена материалов и конструкций выполняется в качестве дополнительных работ (п.4.7. СП 4.8.1330.2011).

Изм.	Кол-во	Лист	№рек	Подпись	Дата
17	2	Изм.	72-20		21.08.20
15	1	Изм.	50-20		04.04.20
6	-	Зам.	11-20		15.02.20
4	-	Нов.	5-19		23.12.19

0006\_18.07P-4-AP  
Многоквартирные жилые дома со встроенными помещениями и встроенно-пристроенной подземной автостоянкой по адресу Санкт-Петербург, муниципальный округ Светлановское, проспект Энгельса, участок 4, кадастровый номер №78/36/005/354/16/64

Имя	Фамилия	Подпись	Дата
Разработал	Киселева		12.19
Проверил	Киселева		12.19
Нач. отдела	Кургузова		12.19
ГАП	Менщикова		12.19
И.контр.	Карягина		12.19

Страница	Лист	Листов
Р	26	

Маркировочный план 3-9 этажей секции 4.1  
М 1100

**ДПР**  
Агентство Территориального Развития