


Условные обозначения

Обозначение	Наименование
	Монолитный железобетон
	Теплоизоляция, звукоизоляция
	Камень керамический эффектный КМ-р 250x120x140/2,1 НФ/150/12/50/ ГОСТ 530-2012, 250мм
	Блоки бетонные, 80мм, 160мм
	Блоки бетонные, 80мм, оштукатуренные с 2-х сторон по 10мм
	Блоки бетонные, 80мм, оштукатуренные с одной стороны по 10мм
	Кирпич бетонный, 120мм
	Блоки газобетонные, D500 по ГОСТ 21520-89, 250мм
OK-1/06-1/Б6-1/Д6-1	Марка элементов заполнения оконных проемов
СПП-1	Марка стеклянной перегородки
ОГ-1	Марка ограждения
К-1	Марка козырька
Р-1	Марка грязезащитной решетки
	Грязезащитный коврик
	Абонентские шкафы с указанием количества ячеек в секции


Схема устройства грязезащитной решетки/ковра

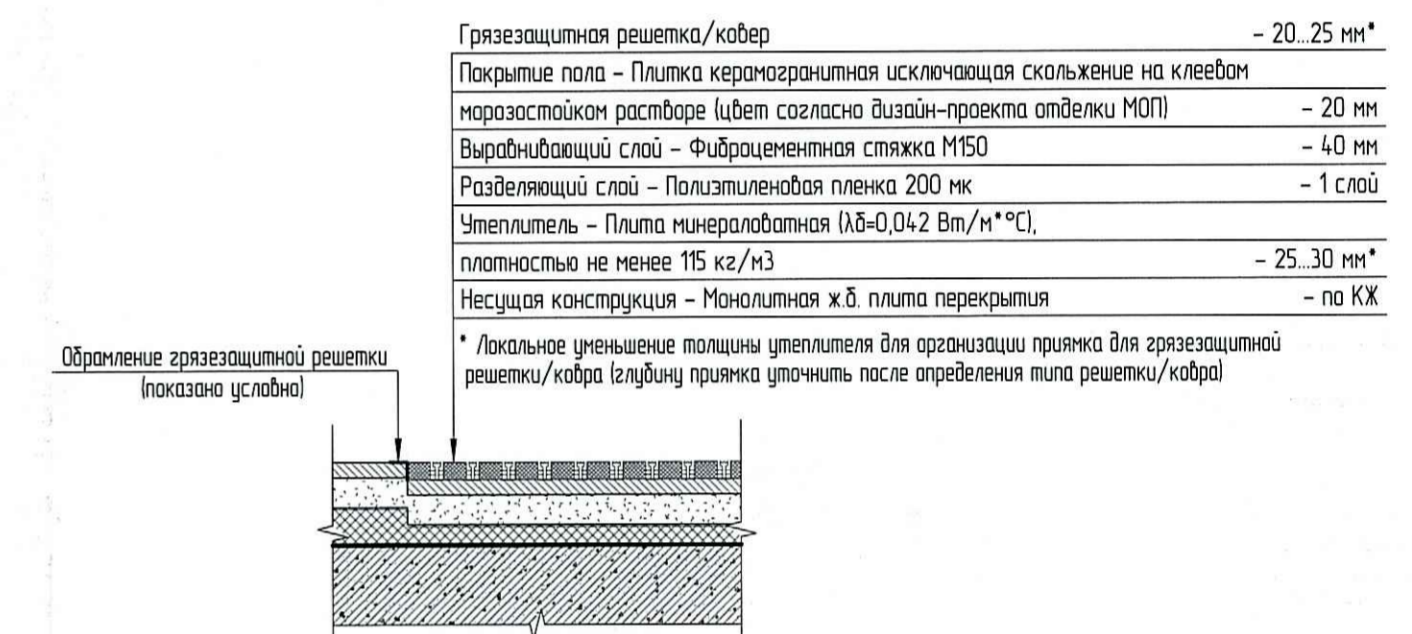

Ведомость изменений

Изм.	Дата	Описание изменения
4.	23.12.19	Новый лист
6.	05.02.20	Письмо ООО «Стил Сити» от 17.01.2020 №3993/ДПП/СЭС, добавление дверей коллекторных
15.	30.04.20	Письмо ООО «Стил Сити» от 27.02.2020 №4411/ДПП/С, изменение марок козырьков и ограждений. Изменение грязезащитных решеток.
17.	23.07.20	Изменение типа пола в лоджиях по оси П, добавление обозначения узлов примыкания оконных и дверных блоков. Изменение типа двери выхода из техэтажа в осях Бс-Вс:11с и двери в СПП-2.3

Схема размещения секций

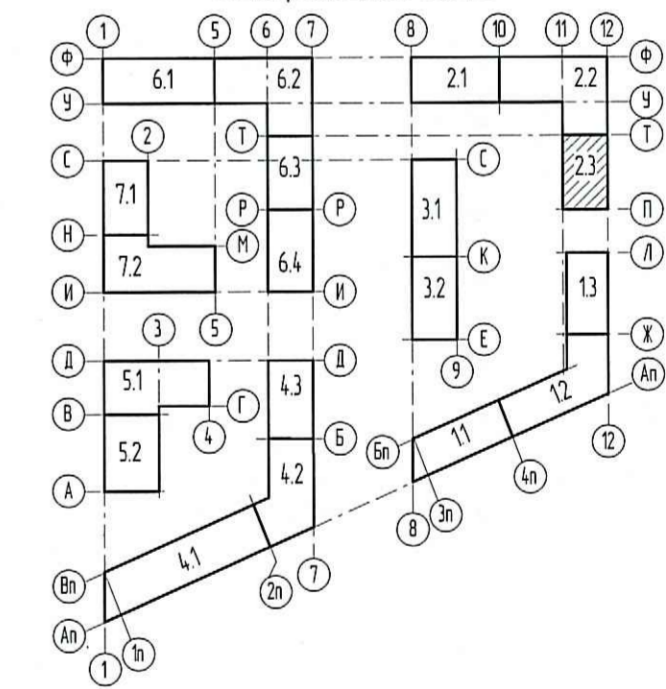

- Примечания:
- Данный лист смонтировать совместно с кладочными планами, фасадами и вытраками данного комплекта.
 - Подъемники МГН см. лист 8.
 - Витражное остекление показано условно. Схемы, маркировку и конструкции витражей см. листы 42-43.
 - Конструкции типов стен и перегородок см. лист 46.
 - Экспликация полов см. лист 47.
 - Ведомость заполнения оконных проемов см. лист 50.
 - Ведомость заполнения дверных проемов см. лист 51.
 - Ведомость отделки помещений см. лист 52.
 - Козырьки и грязезащитные решетки (Р-1) см. лист 57.
 - Приемы см. лист 59.
 - Ограждения лестниц см. раздел КМ Цветовое решение ограждений лестниц выполнять согласно цветовым решениям по дизайн-проекту МОП.
 - Крепление сантехнического оборудования см. раздел ОВ.
 - Цветовое решение элементов заполнения дверных проемов МОП (в том числе квартирных, технических дверей, лючков) и других элементов инженерного оборудования выполнять согласно цветовым решениям дизайн-проекта МОП.
 - Расположение и спецификации клапанов КИВ см. раздел ОВ.
 - Неуказанные на данном листе нормативные документы по стандартизации (ГОСТ, ГОСТ Р, ТУ, СТО) см. Ведомость ссылочных документов лист 1 данного комплекта.
 - По предложению Заказчика, в связи с необходимостью обеспечения организации строительства и технологических возможностей Пядрачка, указанные материалы и конструкции могут быть заменены на аналогичные с такими же техническими характеристиками. Все материалы должны иметь сертификаты соответствия. Замена материалов и конструкций выполняется в качестве дополнительной работы п.4.7. СП 4.8.13330.2011.

ООО Специализированный застройщик
 «СтильСити»
 Ветроизводитель работ
 09.08.2020
 Должность: _____
 Подпись: _____

ПРОВЕРЕНО
 ТЕХНИЧЕСКИЙ ОТДЕЛ
 07.09.2020
 Сотрудник ТО _____

Изм.	Кол-во	Лист	№рек	Подпись	Дата
17	-	Зам.	72-20	_____	23.07.20
15	-	Зам.	50-20	_____	30.04.20
6	-	Зам.	11-20	_____	15.02.20
4	-	Наб.	5-19	_____	23.12.19


0006_18.07P-2-AP
 Многоквартирные жилые дома
 со встроенными помещениями и встроенно-пристроенной подземной автостоянкой
 по адресу: Санкт-Петербург, муниципальный округ (Светлановское, проспект Энгельса,
 участок 4, кадастровый номер №78-36-0005354-1684)

Разработал	Гуречкина	12.19
Проверил	Киселева	12.19
Нач. отдела	Курзунова	12.19
ГАП	Менчикова	12.19
Инж.пр.	Корягина	12.19

Жилой дом
 Секции 2.1 - 2.3

Страница	Лист	Листов
Р	31	

М 1:100
 АИР
 Агентство Территориального Планирования

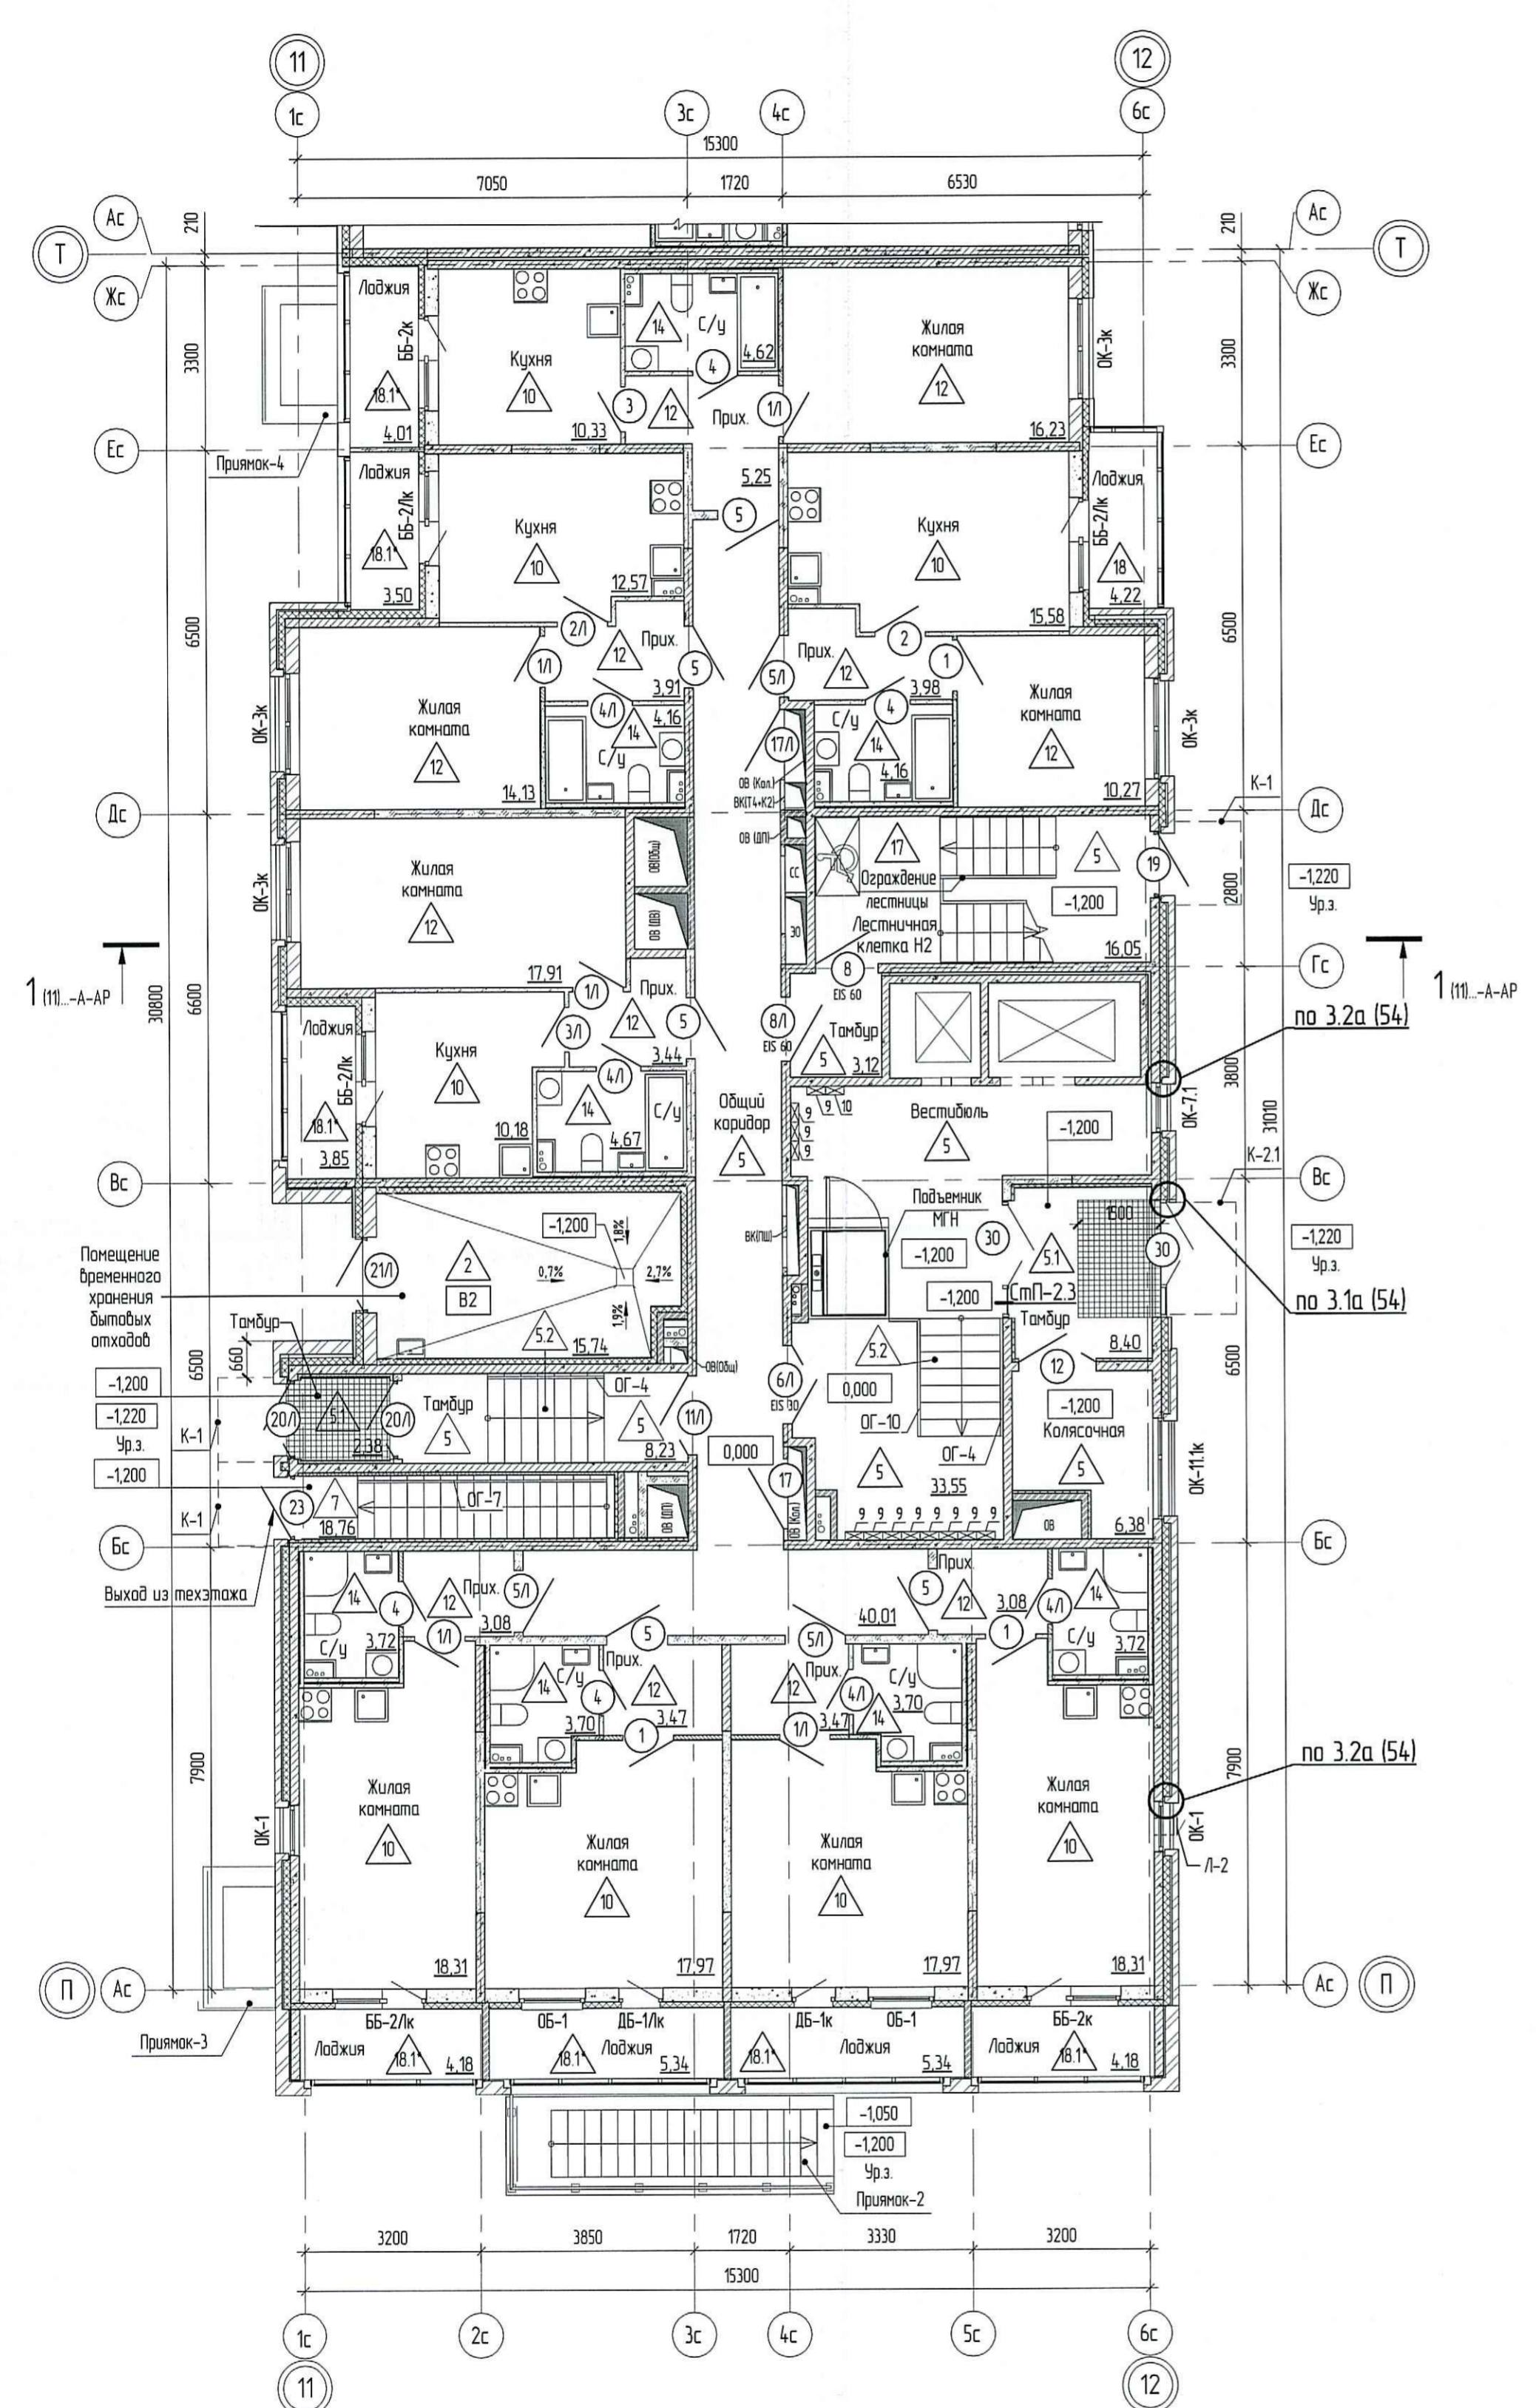

Имя, № табл.
 Дата и время
 Выход шиф. №