Фрагмент 5 плана
Фрагмент 6 плана
Фрагмент 7 плана
Фрагмент 8 плана
Фрагмент 1 плана
Фрагмент 2 плана
Фрагмент 3 плана
Фрагмент 4 плана
Жилая комната
Кухня
Лоджия
Балкон
Общий коридор
Лестничная клетка Н3
Лифтовой холл
Ограждение лестницы
Прих.
С/у
37500
37500
36150
ОК-3к
ОК-2
ОК-4
ББ-2/Лк
ББ-1к
ОБ-3
ББ-2к
ДБ-1/Лк
+12,000
+9,000
+6,000

Фрагмент 6 плана 2-го этажа
Остальное см. Маркировочный план 3-го этажа секций 2.1 – 2.2

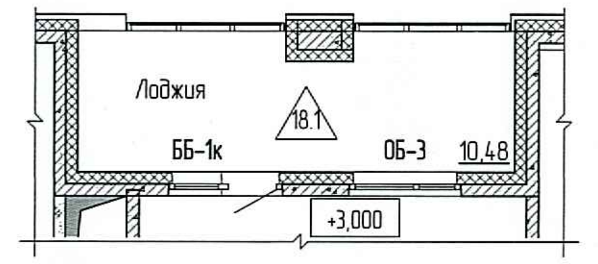
Лоджия
18.1
ББ-1к
ОБ-3
10,48

Фрагмент 5 плана 2-го этажа
Остальное см. Маркировочный план 3-го этажа секций 2.1 – 2.2

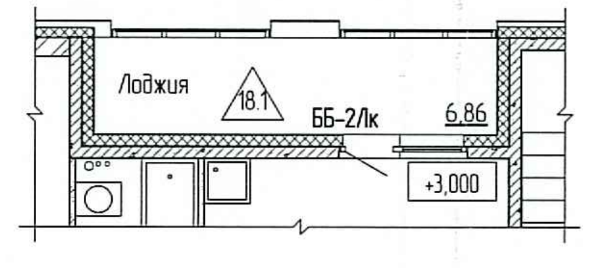
Лоджия
18.1
ББ-2/Лк
6,86
+3,000

Фрагмент 1 плана 2-го этажа
Остальное см. Маркировочный план 3-го этажа секций 2.1 – 2.2

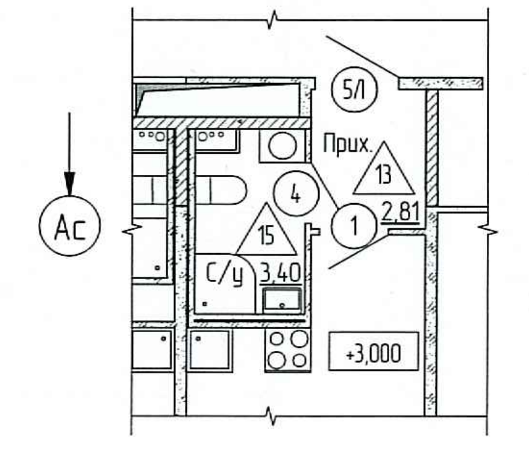
5/1
Прих.
Ас
2,81
С/у
+3,000

Фрагмент 2 плана 2-го этажа
Остальное см. Маркировочный план 3-го этажа секций 2.1 – 2.2

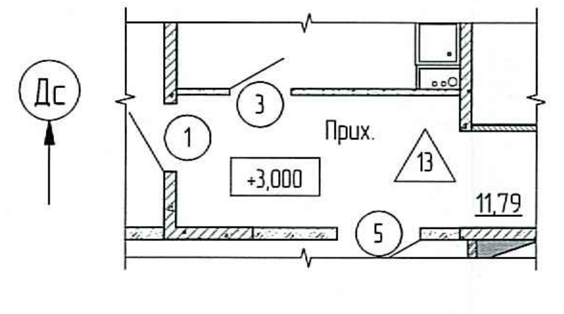
Дс
Прих.
+3,000
11,79

Фрагмент 3 плана 2-го этажа
Остальное см. Маркировочный план 3-го этажа секций 2.1 – 2.2

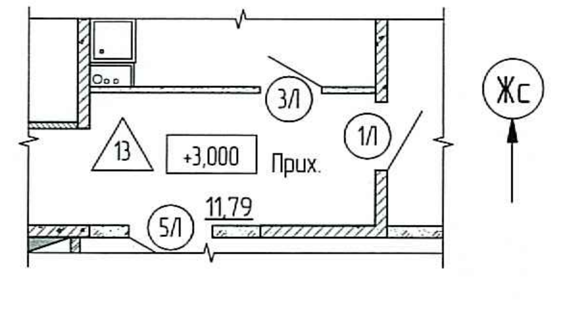
Жс
+3,000
5/1
11,79

Фрагмент 4 плана 2-го этажа
Остальное см. Маркировочный план 3-го этажа секций 2.1 – 2.2

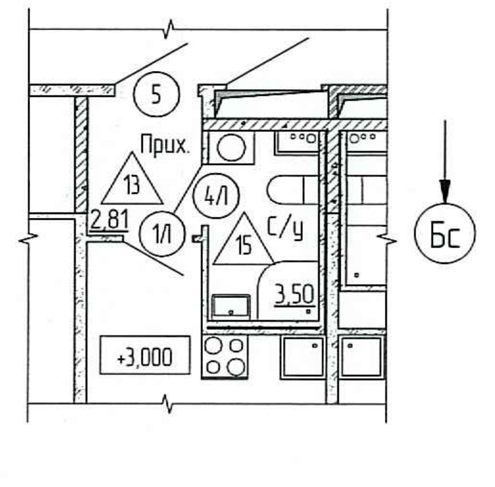
5
Прих.
13
1/1
4/1
15
С/у
2,81
3,50
+3,000
Бс

Фрагмент 8 плана 2-го этажа
Остальное см. Маркировочный план 3-го этажа секций 2.1 – 2.2

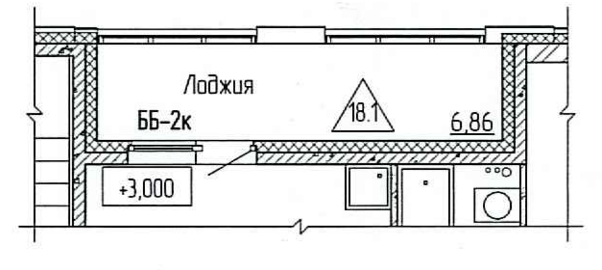
Лоджия
18.1
ББ-2к
6,86
+3,000

Фрагмент 7 плана 2-го этажа
Остальное см. Маркировочный план 3-го этажа секций 2.1 – 2.2

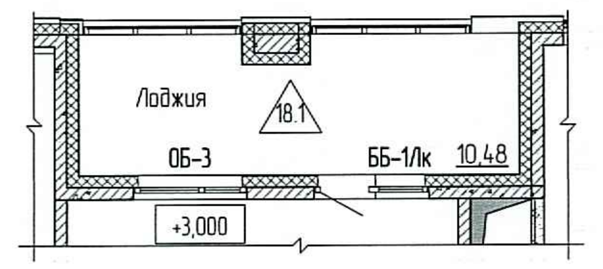
Лоджия
18.1
ОБ-3
ББ-1/Лк
10,48
+3,000

Условные обозначения

Обозначение	Наименование
▨	Монолитный железобетон
▩	Теплоизоляция, звукоизоляция
▨	Камень керамический эффективный КМ-р 250х120х140/2,1 НФ/150/1,2/50/ ГОСТ 530-2012, 250мм
▨	Блоки бетонные, 80мм, 160мм
▨	Блоки бетонные, 80мм, оштукатуренные с 2-х сторон по 10мм
▧	Блоки бетонные, 80мм, оштукатуренные с одной стороны по 10мм
▨	Кирпич бетонный, 120мм
▒	Блоки газобетонные, D500 по ГОСТ 21520-89, 250мм
ОК-1/ОБ-1/ББ-1/ДБ-1	Марка элементов заполнения оконных проёмов

Ведомость изменений

Изм.	Дата	Описание изменения
4.	23.12.19	Новый лист
6.	05.02.20	Письмо ООО «Сэтл Сити» от 17.01.2020 №3993/ДПП/СЗС, исключение части обстроек БВ
15.1	30.04.20	Письмо ООО «Сэтл Сити» от 27.02.2020 №4411/ДПП/С, исключение шахты ПС.

Схема размещения секций

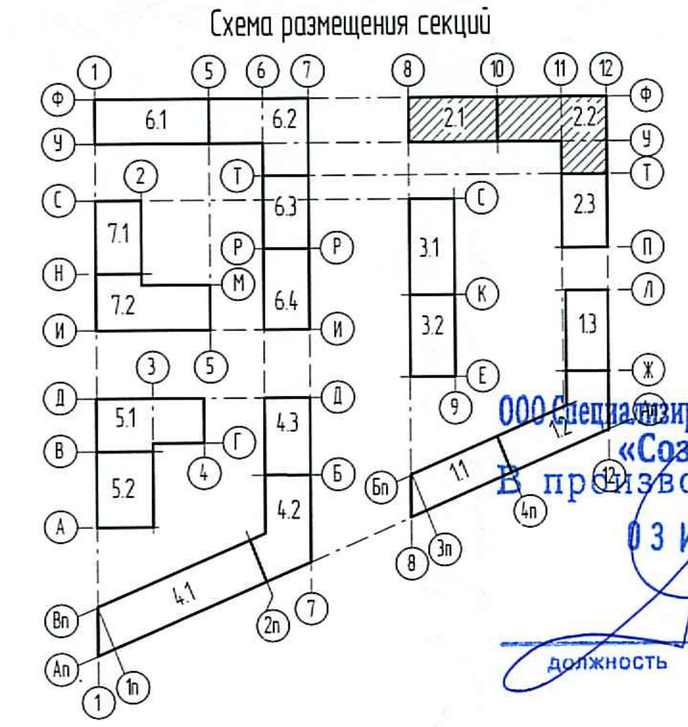
1
5
6
7
8
10
11
12
Ф
У
Т
С
Р
М
И
Д
Г
Б
П
Л
Ж
6.1
6.2
6.3
6.4
7.1
7.2
5.1
5.2
4.1
4.2
4.3
3.1
3.2
2.1
2.2
2.3
1.1
1.2
1.3
2п
3п
4п
Бп

ООО Специализированный застройщик
«Созидание»
В производство работ
03 ИЮН 2020
должность
подпись

ТЕХНИЧЕСКИЙ ОТДЕЛ
29. 05. 2020
СОТРУДНИК ТО

Примечания:
1. Данный лист смотреть совместно с кладочными планами, фасадами и витражами данного комплекта.
2. Витражное остекление показано условно. Схемы, маркировку и конструкции витражей см. листы 42-45.
3. Конструкции типов стен и перегородок см. лист 46.
4. Экспликация полов см. лист 47.
5. Ведомость заполнения оконных проемов см. лист 50.
6. Ведомость заполнения дверных проемов см. лист 51.
7. Ведомость отделки помещений см. лист 52.
8. Ограждения лестниц см. раздел КМ. Цветовое решение ограждений лестниц выполнить согласно цветовым решениям по дизайн-проекту МОП.
9. Крепление сантехнического оборудования см. раздел ОВ.
10. Цветовое решение элементов заполнения дверных проёмов МОП (в том числе квартирных, технических дверей, лючков) и других элементов инженерного оборудования выполнить согласно цветовым решениям дизайн проекта МОП.
11. Расположение и спецификацию клапанов КИВ см. раздел ОВ.
12. Неуказанные на данном листе нормативные документы по стандартизации (ГОСТ; ГОСТ Р; ТУ; СТО) см. Ведомость ссылочных документов лист 1 данного комплекта.
13. По предложению Заказчика, в связи с необходимостью обеспечения организации строительства и технологических возможностей Подрядчика, указанные материалы и конструкции могут быть заменены на аналогичные с такими же техническими характеристиками. Все материалы должны иметь сертификаты соответствия. Замена материалов и конструкций выполняется в качестве дополнительной работы (п.4.7. СП 48.13330.2011).

15	2	Изм.	50-20		30.04.20
6	–	Зам.	11-20		05.02.20
4	–	Нов.	5-19		23.12.19
Изм.	Кол.уч	Лист	№док	Подпись	Дата
Разработал		Гуречкина			12.19.
Проверил		Киселева			12.19.
Нач. отдела		Кургузова			12.19.
ГАП		Менщикова			12.19.
Н.контр.		Карягина			12.19.

0006_18.07Р-2-АР

Многоквартирные жилые дома
со встроенными помещениями и встроенно-пристроенной подземной автостоянкой
по адресу: Санкт-Петербург, муниципальный округ Светлановское, проспект Энгельса,
участок 4 (кадастровый номер №78:36:0005354:1684)

Жилой дом
Секции 2.1 – 2.3

Стадия	Лист	Листов
Р	28	

Маркировочный план 2-5 этажей секций 2.1-2.2

М 1:100

Агентство Территориального Развития

Формат

Инв. № подл.
Подп. и дата
Взам. инв. №