


Условные обозначения

Обозначение	Наименование
	Монолитный железобетон
	Теплоизоляция, звукоизоляция
	Керамический эрректный КМ-р 250x120x140/2,1 НФ/160/12/50/ ГОСТ 530-2012, 250мм
	Блоки бетонные, 80мм, 160мм
	Блоки бетонные, 80мм, оштукатуренные с 2-х сторон по 10мм
	Блоки бетонные, 80мм, оштукатуренные с одной стороны по 10мм
	Керамический, 120мм
	Блоки газобетонные, 6500 по ГОСТ 21620-89, 250мм
	Марка элементов заполнения оконных проемов

Ведомость изменений

Изм.	Дата	Описание изменения
4	23.12.19	Новый лист
6	05.02.20	Письмо ООО «Стил Сити» от 17.01.2020 №3993/ШП/СЗ, исключение части обстрок БВ
15.1	30.04.20	Письмо ООО «Стил Сити» от 27.02.2020 №4411/ШП/СЗ, исключение шахты ПС

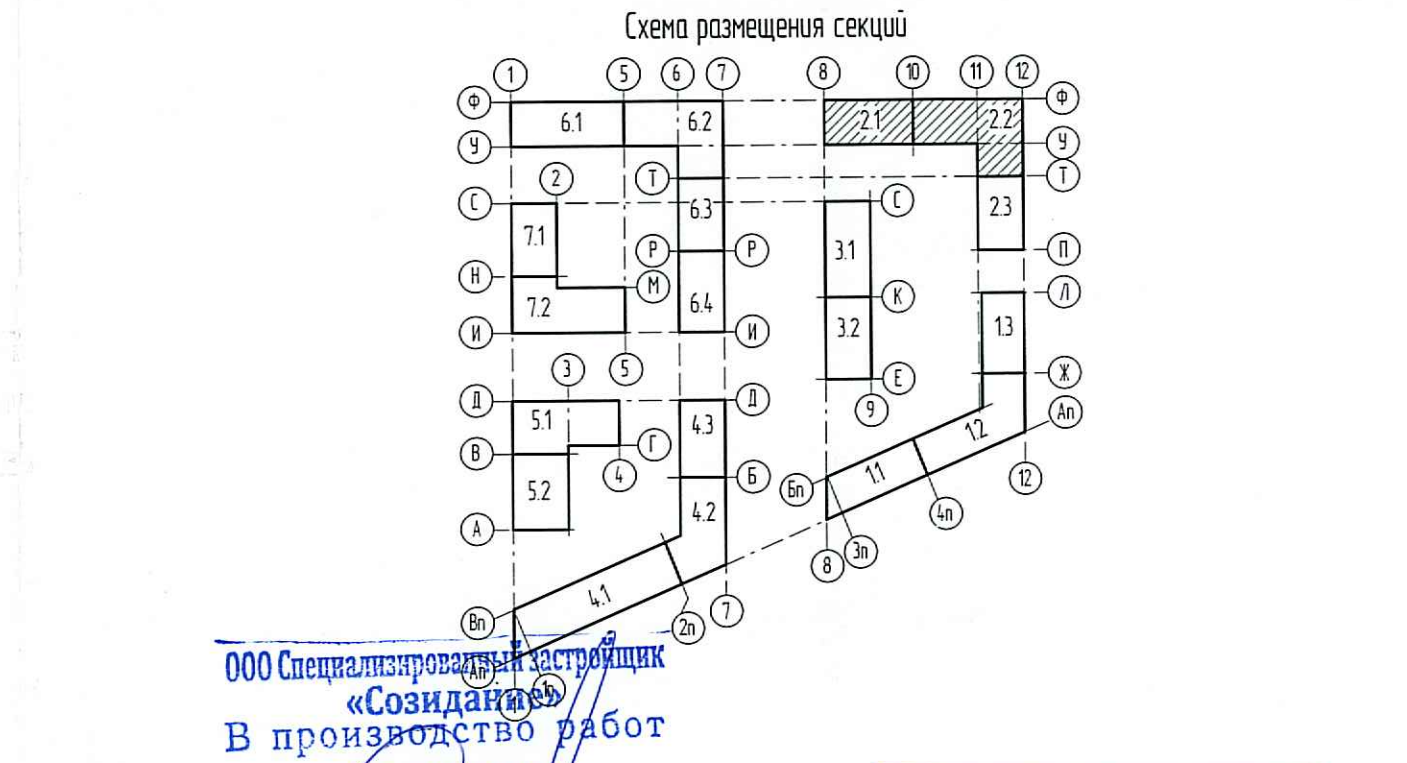

Примечания:

- Данный лист составлен совместно с кладочными планами, фасадами и вышками данного комплекса.
- Вышнее остекление показано условно. Схемы, маркировку и конструкции вышки см. листы 42-45.
- Конструкция типов стен и перегородок см. лист 46.
- Экспликация полов см. лист 47.
- Ведомость заполнения оконных проемов см. лист 50.
- Ведомость заполнения дверных проемов см. лист 51.
- Ведомость отделки помещений см. лист 52.
- Ограждения лестниц см. раздел КМ. Цветовое решение ограждений лестниц выполнять согласно цветовым решениям по дизайн-проекту МОП.
- Крепление сантехнического оборудования см. раздел ОВ.
- Цветовое решение элементов заполнения дверных проемов МОП (в том числе шпательных, технических дверей, люков) и других элементов инженерного оборудования выполнять согласно цветовым решениям дизайн-проекта МОП.
- Расположение и спецификация колонн КИВ см. раздел ОВ.
- Неуказанные на данном листе нормативные документы по стандартизации (ГОСТ, ГОСТ Р, ТУ, СТО) см. Ведомость ссылочных документов лист 1 данного комплекса.
- По предписанию Заказчика, в связи с необходимостью обеспечения организации строительства и технологических возможностей Пойрачико, указанные материалы и конструкции не могут быть заменены на аналогичные с такими же техническими характеристиками. Все материалы должны иметь сертификаты соответствия. Замена материалов и конструкций выполняется в качестве дополнительной работы (п. 4.7. СП 48.13330.2011).

ПРОЕКТИРОВАНИЕ
 ТЕХНИЧЕСКИЙ ОТДЕЛ
 29.05.2020

Изм.	Колонт.	Лист	№рек.	Подпись	Дата
15	2	Изм.	50-20		30.04.20
6	-	Зам.	11-20		25.02.20
4	-	Наб.	5-19		23.12.19

0006_18.07P-2-AP

Многоквартирные жилые дома
со встроенными помещениями и встроенно-пристроенной подземной автостоянкой
по адресу: Санкт-Петербург, муниципальный округ Светловское, проспект Энгельса,
квартал 4, кадастровый номер 78/06/006/354/16/04

Исполн.	Лист	Страницы
Разработал	Гуречкина	12/19
Проверил	Киселева	12/19
Нач. отдела	Кургузова	12/19
ГАП	Менчикова	12/19
Н.контр.	Корязина	12/19

Жилой дом
Секции 21 - 23
Маркировочный план 6-11 этажей секции 21-22
М 1:100

Страницы	Листов
P	29

AMP
Агентство Территориального Развития