



Маркировочный план 3-го этажа секций 6.3-6.4

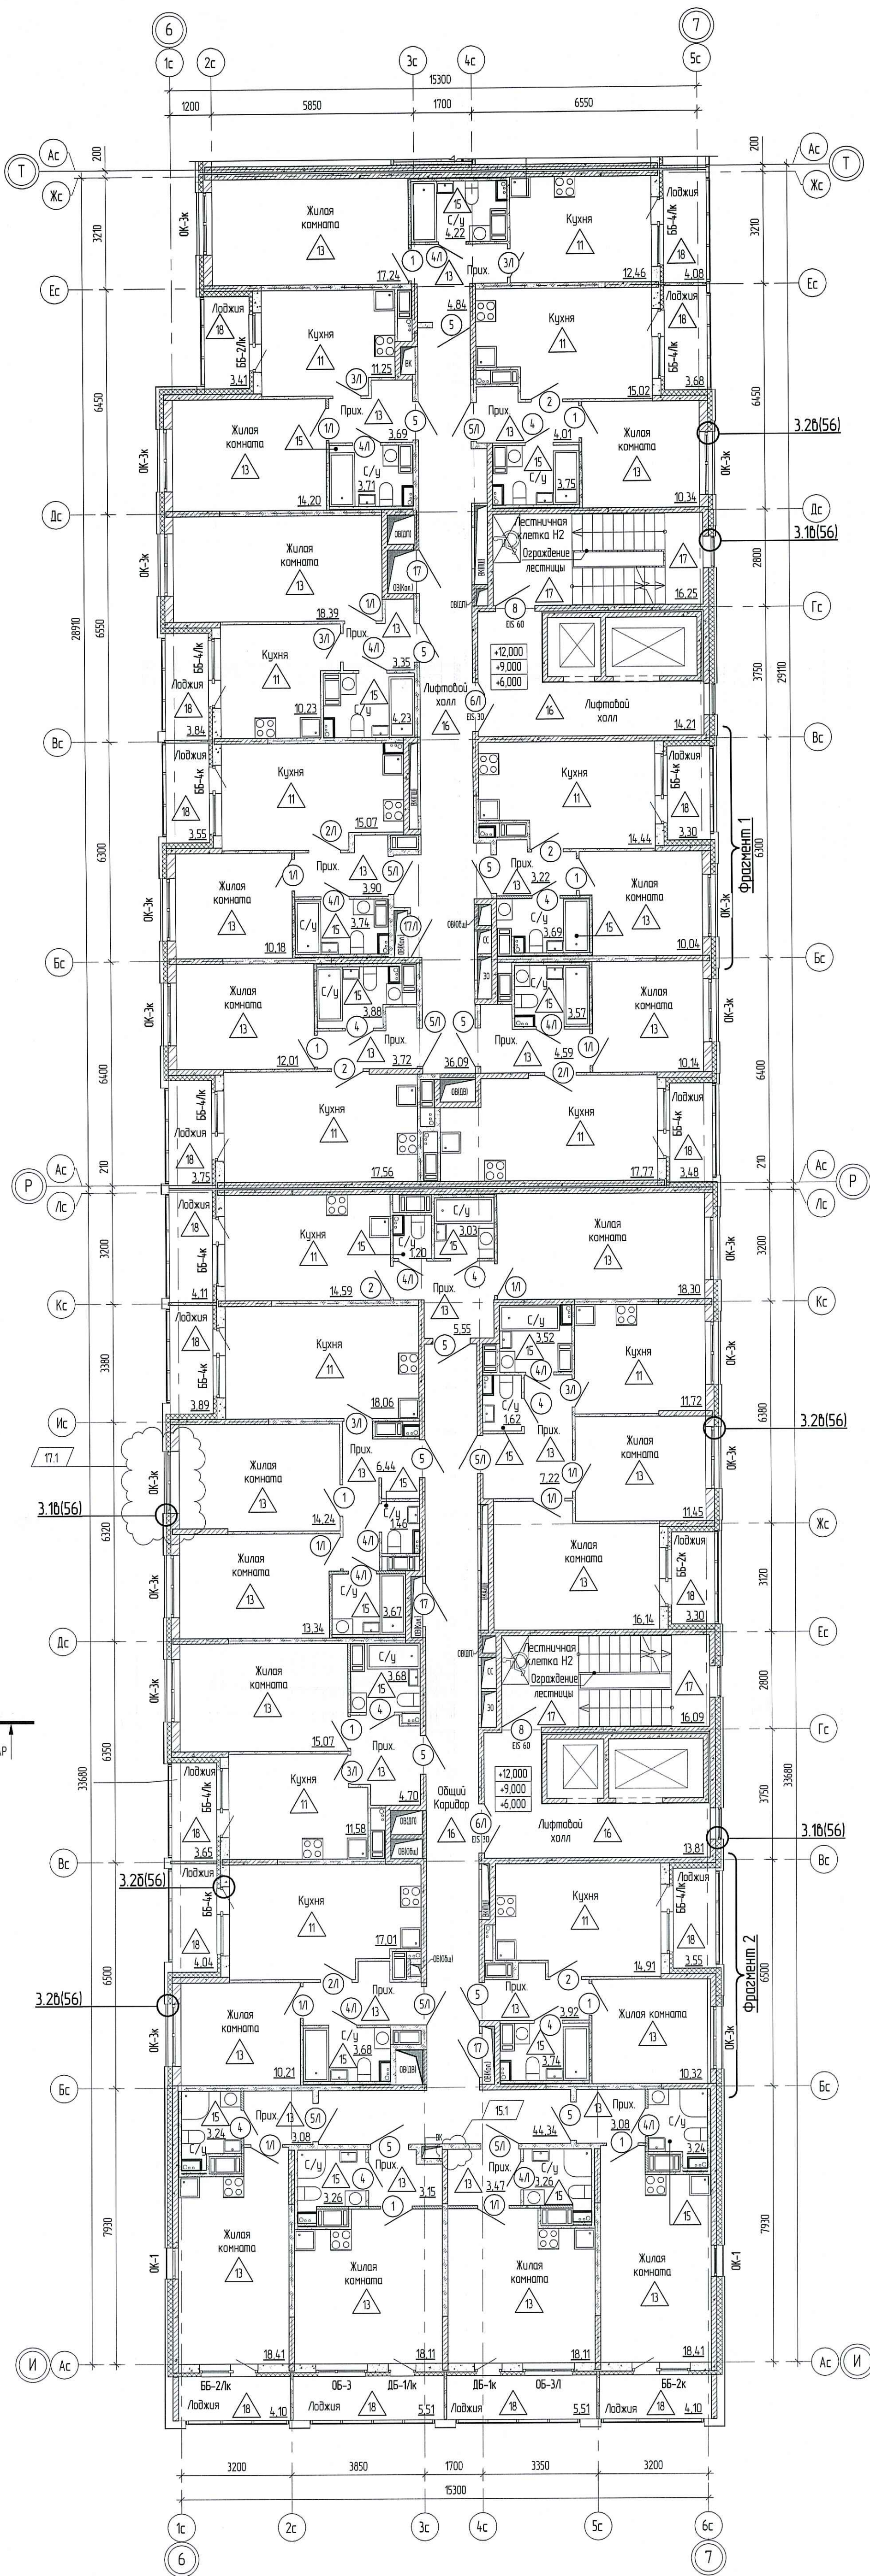


Фрагмент 1 плана 2-го этажа секции 6.3

Остальное см. Маркировочный план 3-го этажа секций 6.3 - 6.4

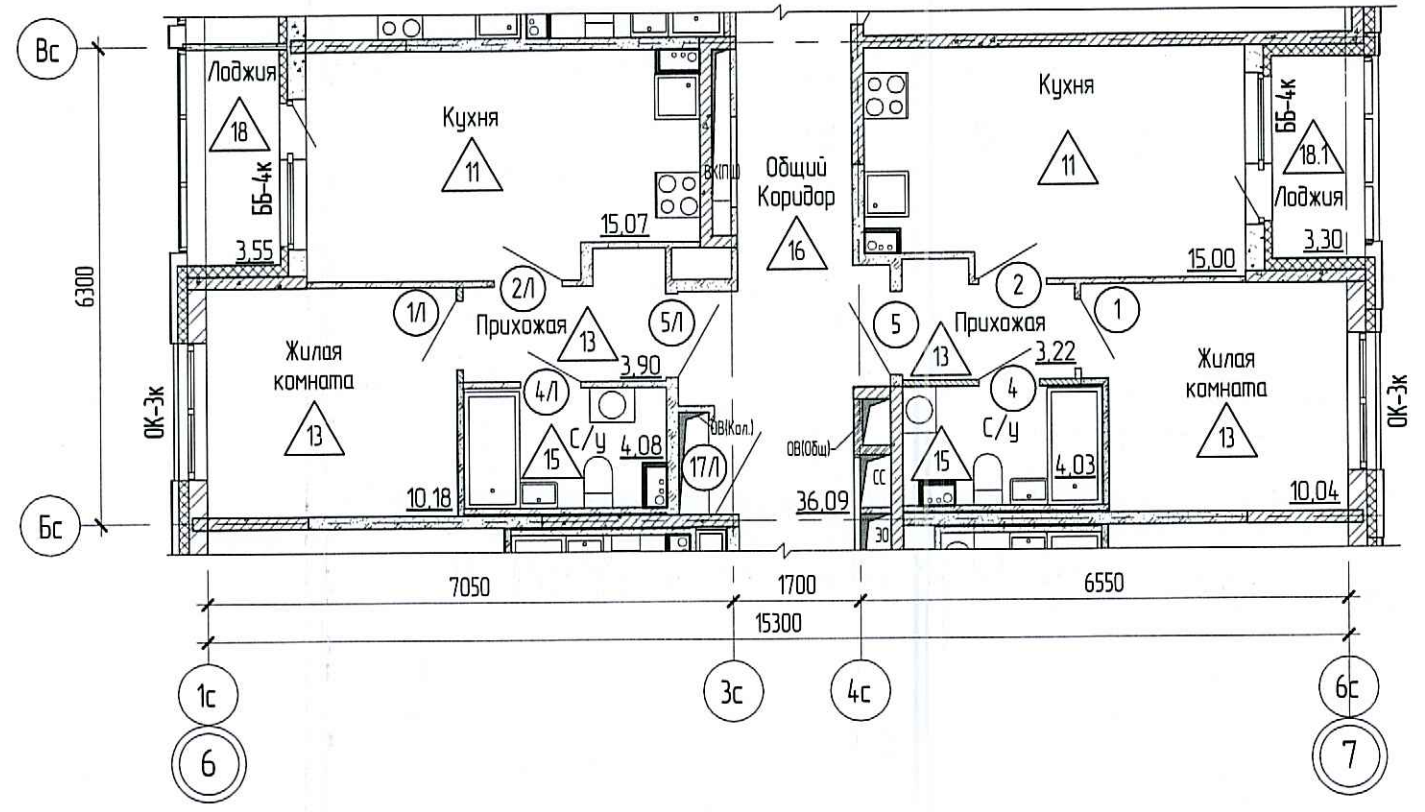

Фрагмент 2 плана 2-го этажа секции 6.4

Остальное см. Маркировочный план 3-го этажа секций 6.3 - 6.4

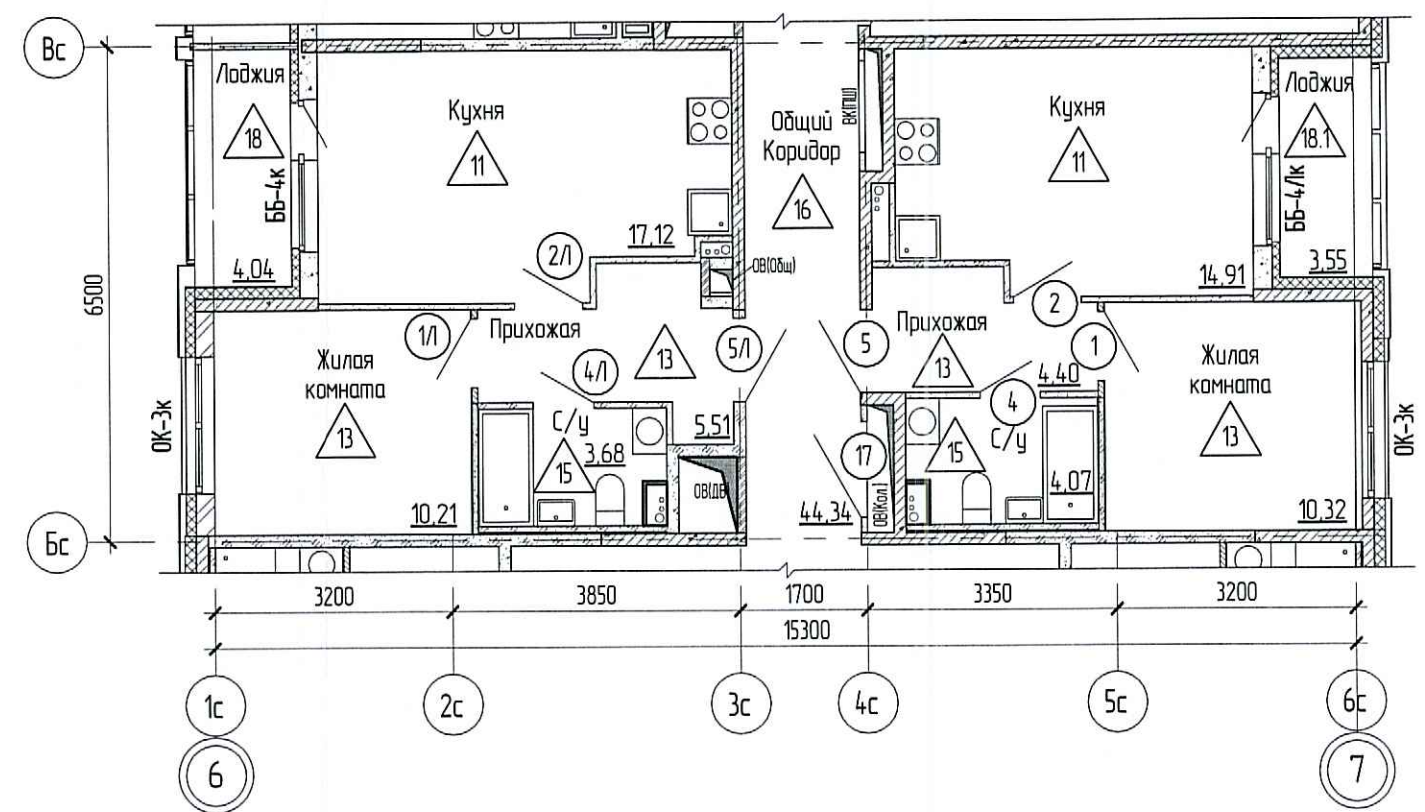


Условные обозначения

Обозначение	Наименование
	Монолитный железобетон
	Теплоизоляция, звукоизоляция
	Ковань керамический эфрейтовый КМ-р 250x120x40/2,1НФ/Б50/12/50/ ГОСТ 530-2012, 250мм
	Блоки бетонные, 80мм, 160мм
	Блоки бетонные, 80мм, оштукатуренные с 2-х сторон по 10мм
	Блоки бетонные, 80мм, оштукатуренные с одной стороны по 10мм
	Кирпич бетонный, 120мм
	Блоки газобетонные, D500 по ГОСТ 21520-89, 250мм
	Марка элементов заполнения оконных проемов

Ведомость изменений

Изм.	Дата	Описание изменения
4	23.12.19	Новый лист
6	05.02.20	Письмо ООО «Стэл Сити» от 17.01.2020 №3993/ДП/СЗ, исключение части отступок БВ
15.1	30.04.20	Письмо ООО «Стэл Сити» от 27.02.2020 №44.11/ДП/СЗ, исключение шпалы ПС
17.1	21.08.20	Письмо ООО «Стэл Сити» от 24.08.2020 №5963/ДП/СЗ - изменение узла примыкания оконного блока (инсталляция)

Схема размещения секций

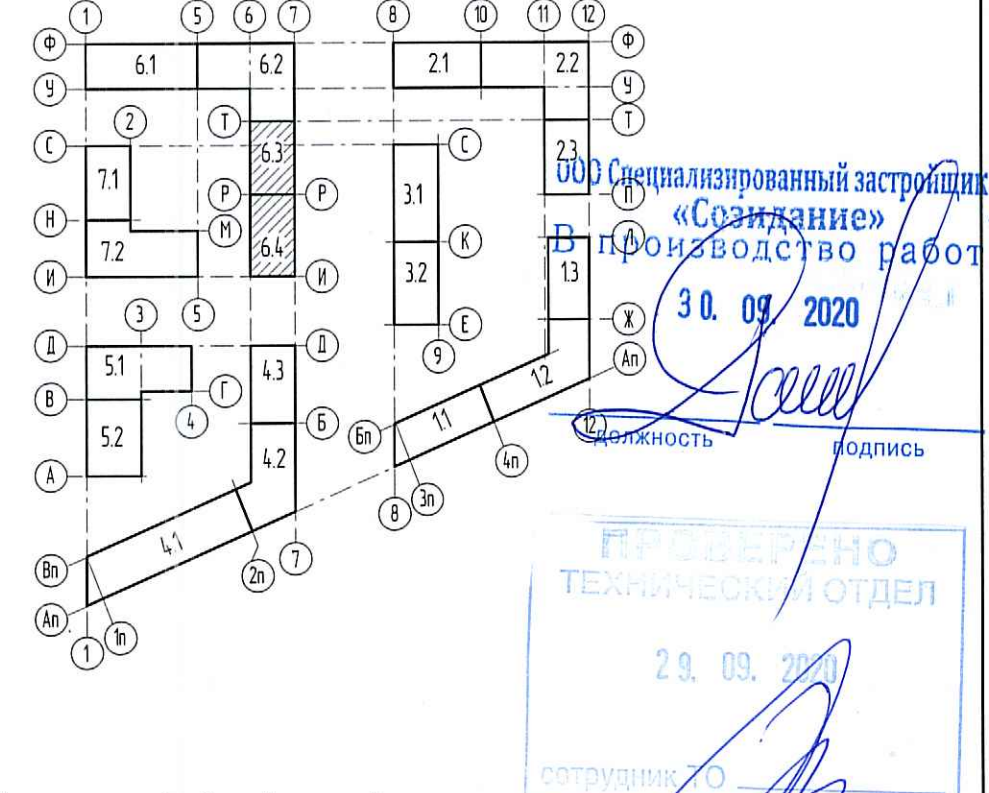

- Примечания:
- Данный лист смотреть совместно с кладовыми планами, фасадами и выработками данного комплекса.
 - Выработка остекления показано условно. Схемы, наработку и конструкции выработок см. листы 44-47.
 - Конструкции типов стен и перегородок см. лист 48.
 - Экспликация полов см. лист 49.
 - Ведомость заполнения оконных проемов см. лист 52.
 - Ведомость заполнения дверных проемов см. лист 53.
 - Ведомость отделки помещений см. лист 54.
 - Ограждения лестниц см. раздел КМ. Цветовое решение ограждений лестниц, выполнять согласно цветовым решениям по дизайн-проекту МОП.
 - Крепления сантехнического оборудования см. раздел ОВ.
 - Цветовые решения элементов заполнения дверных проемов МОП (в том числе кладовых, технических дверей, люков) и других элементов инженерного оборудования выполнять согласно цветовым решениям дизайн-проекта МОП.
 - Расположение и спецификации клапанов КИВ см. раздел ОВ.
 - Указания на данном листе нормативные документы по стандартизации (ГОСТ, ГОСТ Р, ТУ, СТ) см. Ведомость ссылок на документы лист 1 данного комплекса.
 - По предложению Заказчика, в связи с необходимостью обеспечения организации строительства и технологических возможностей Пондрайка, указанные материалы и конструкции могут быть заменены на аналогичные с такими же техническими характеристиками. Все материалы должны иметь сертификаты соответствия. Замена материалов и конструкций выполняется в качестве дополнительной работы (п.4.7. СП 4.8.1330.2018).

Изм.	Кол-во	Лист	№Факт	Подпись	Дата
17	1	Изм.	72-20		21.08.20
15	1	Изм.	50-20		30.04.20
6	-	Экз.	11-20		15.02.20
4	-	Наб.	5-19		23.12.19

0006_18.07P-6-AP
Мультиквартирные жилые дома со встроенными помещениями и встроенно-пристроенной подземной автостоянкой по адресу: Санкт-Петербург, муниципальный округ Светлановское, проспект Энгельса, участок 4, кадастровый номер №78-36-0005354-1684

Жилой дом Секции 6.1 - 6.4

Маркировочный план 2-5 этажей секции 6.3-6.4

М 1:100

0006_18.07P-6-AP

Сводный лист

Лист 34

Листов

АМР