


Обозначение	Наименование
	Монолитный железобетон
	Теплоизоляция, звукоизоляция
	Керамический эррефективный КМ-р 250x120x40/2,1НФ/Б50/12/50/ГОСТ 530-2012, 250мм
	Блоки бетонные, 80мм, 160мм
	Блоки бетонные, 80мм, оштукатуренные с 2-х сторон по 10мм
	Блоки бетонные, 80мм, оштукатуренные с одной стороны по 10мм
	Кирпич бетонный, 120мм
	Блоки газобетонные, D500 по ГОСТ 21620-89, 250мм
OK-1/06-1/06-1/06-1	Марка элементов заполнения оконных проемов


Фрагмент 1 плана 2-го этажа

Остальное см. Маркировочный план 3-го этажа

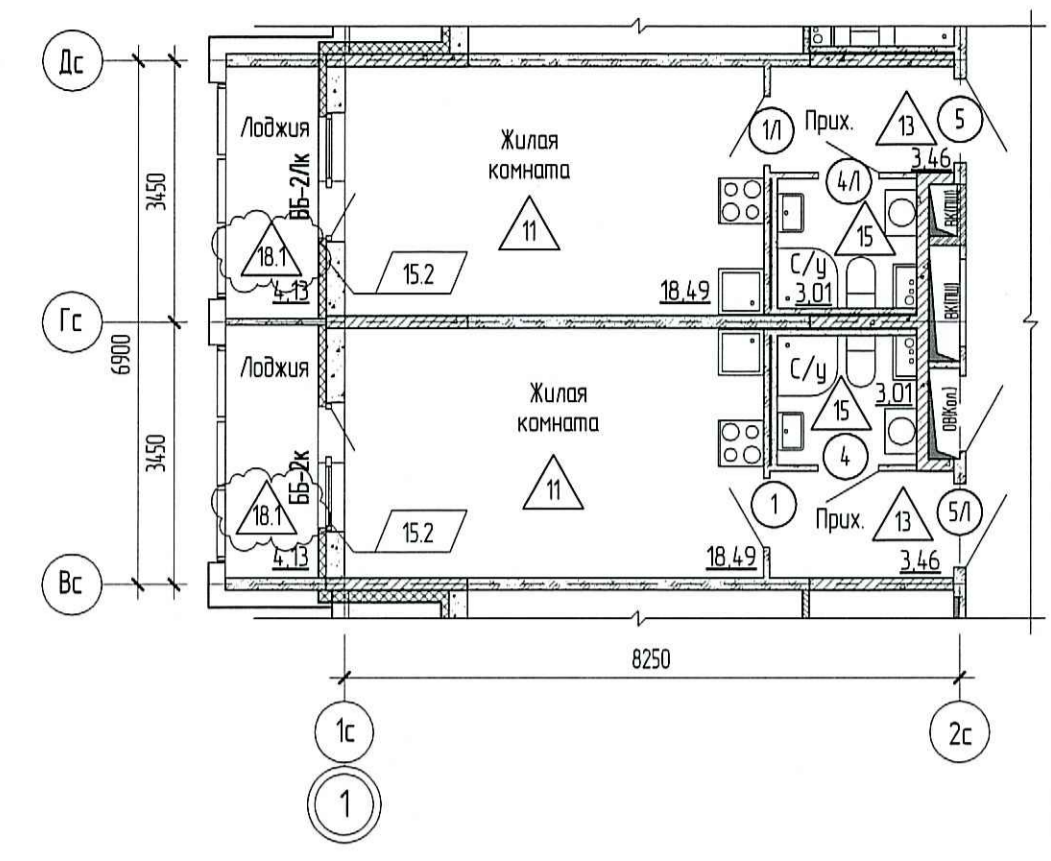


Фрагмент 2 плана 2-го этажа


Остальное см. Маркировочный план 3-го этажа

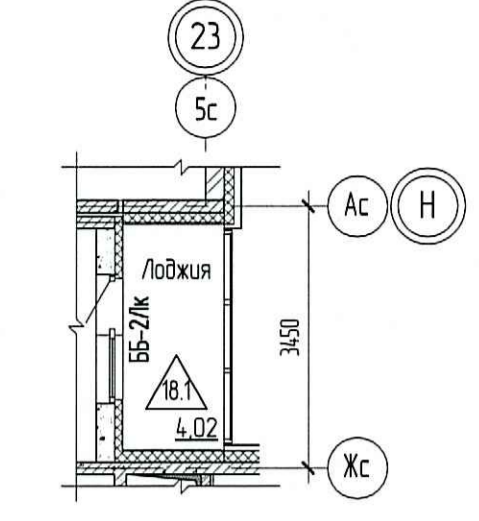


Остальное см. Маркировочный план 3-го этажа

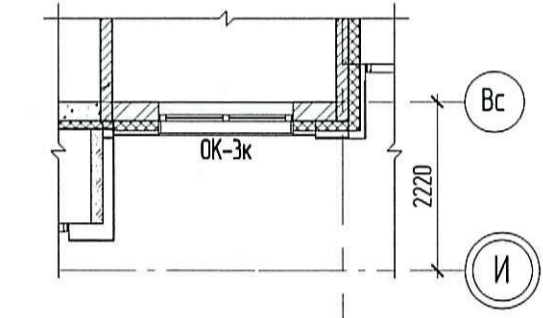


Остальное см. Маркировочный план 3-го этажа

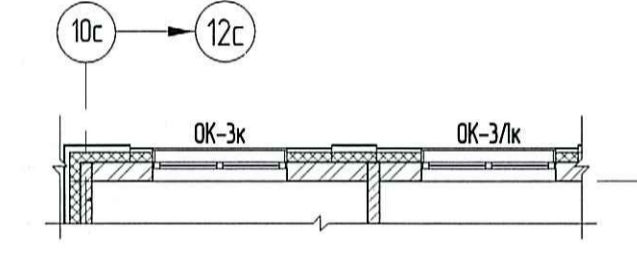

Фрагмент 3 плана

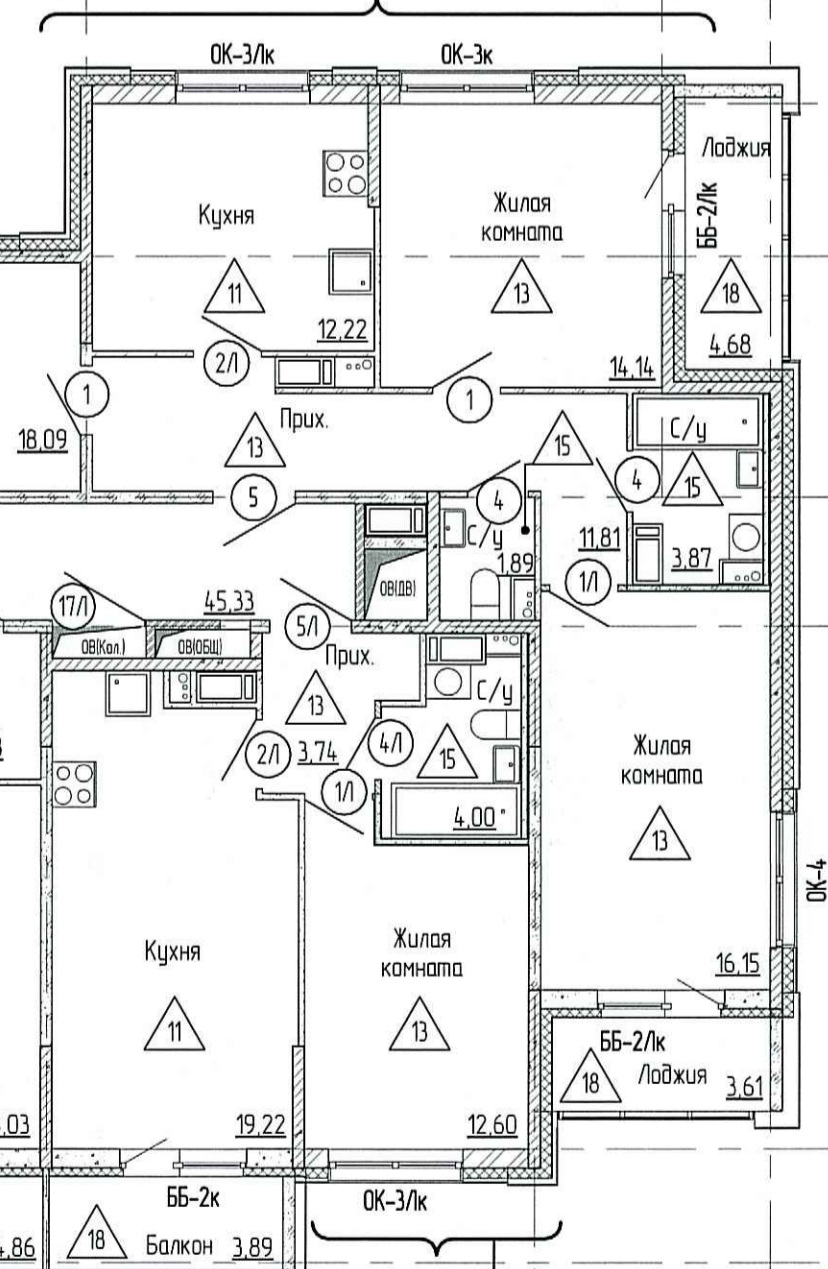


Фрагмент 4 плана

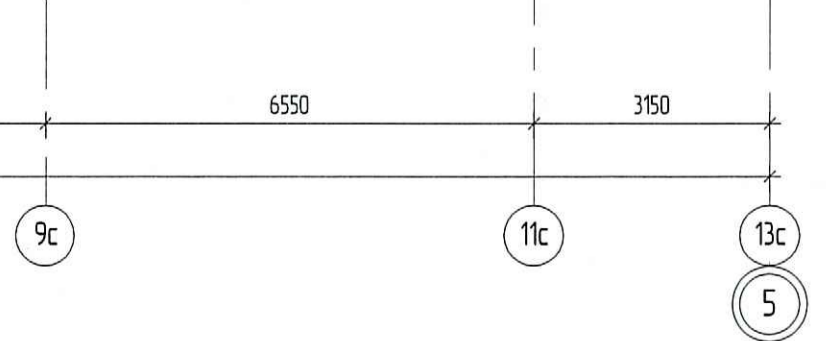


Фрагмент 1 плана

1 (ИЛ -А-АР)

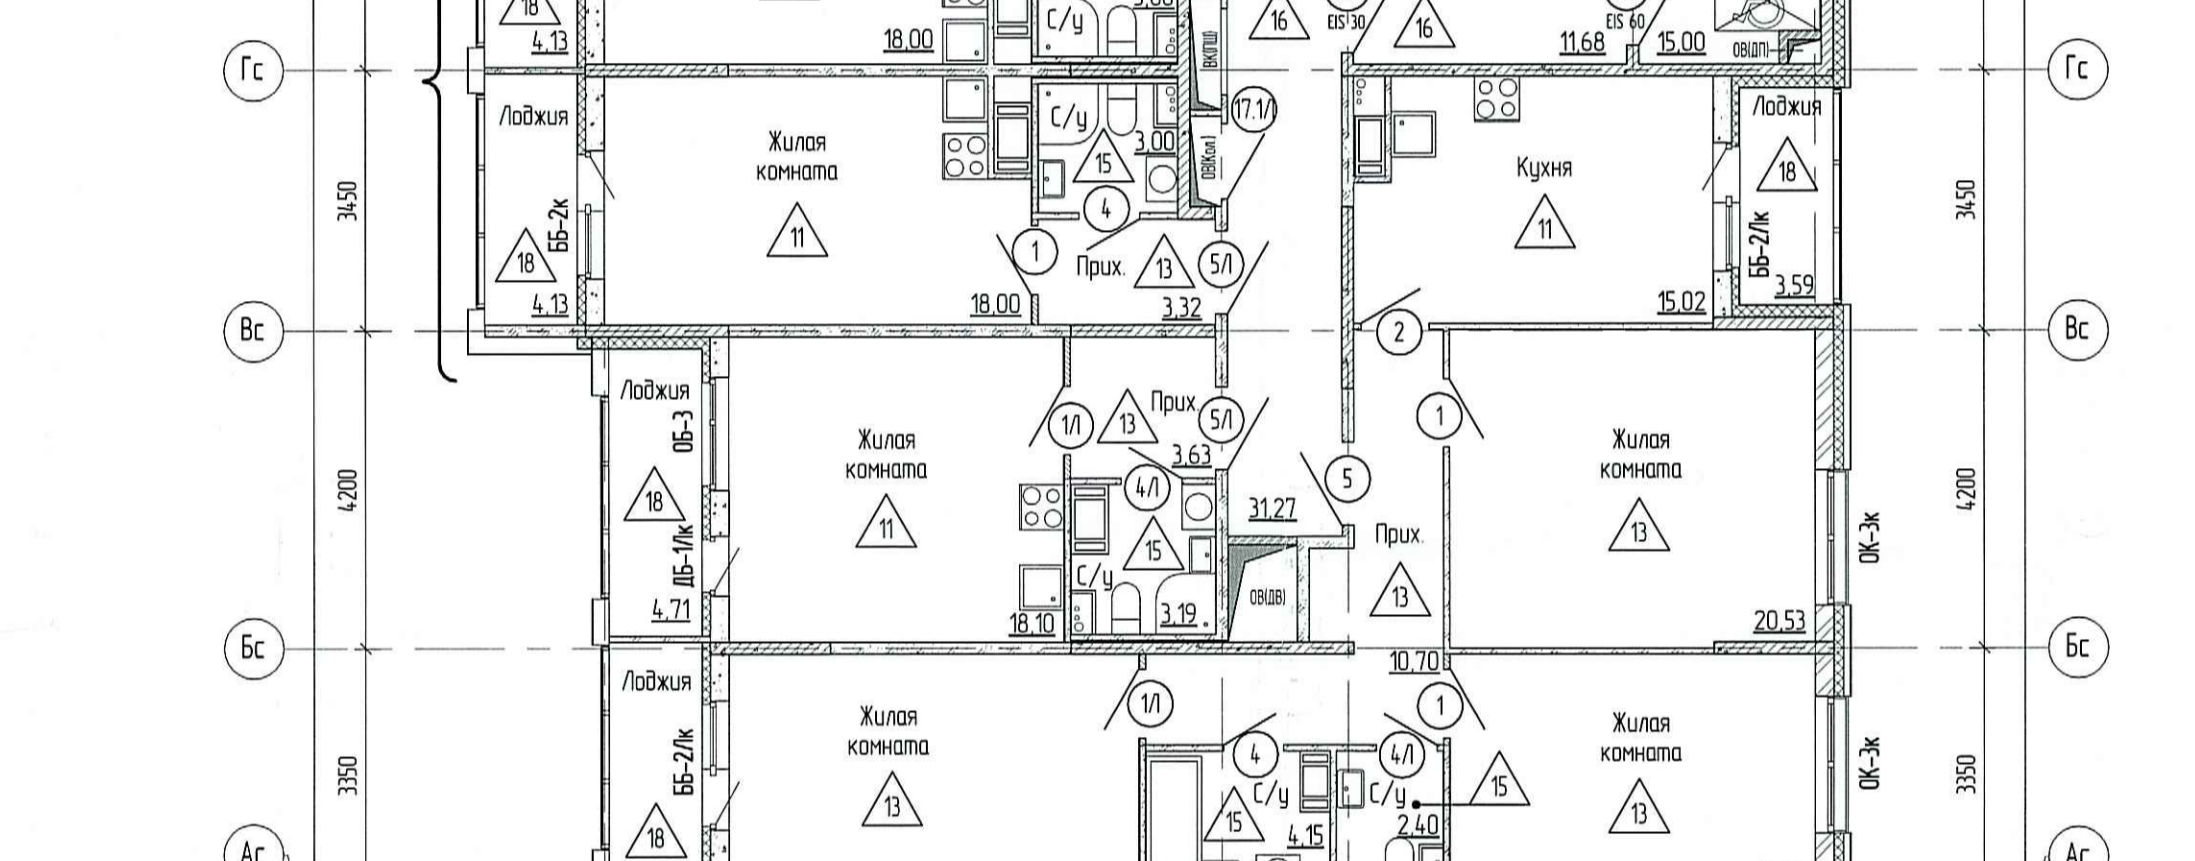


Фрагмент 5 плана

1 (ИЛ -А-АР)

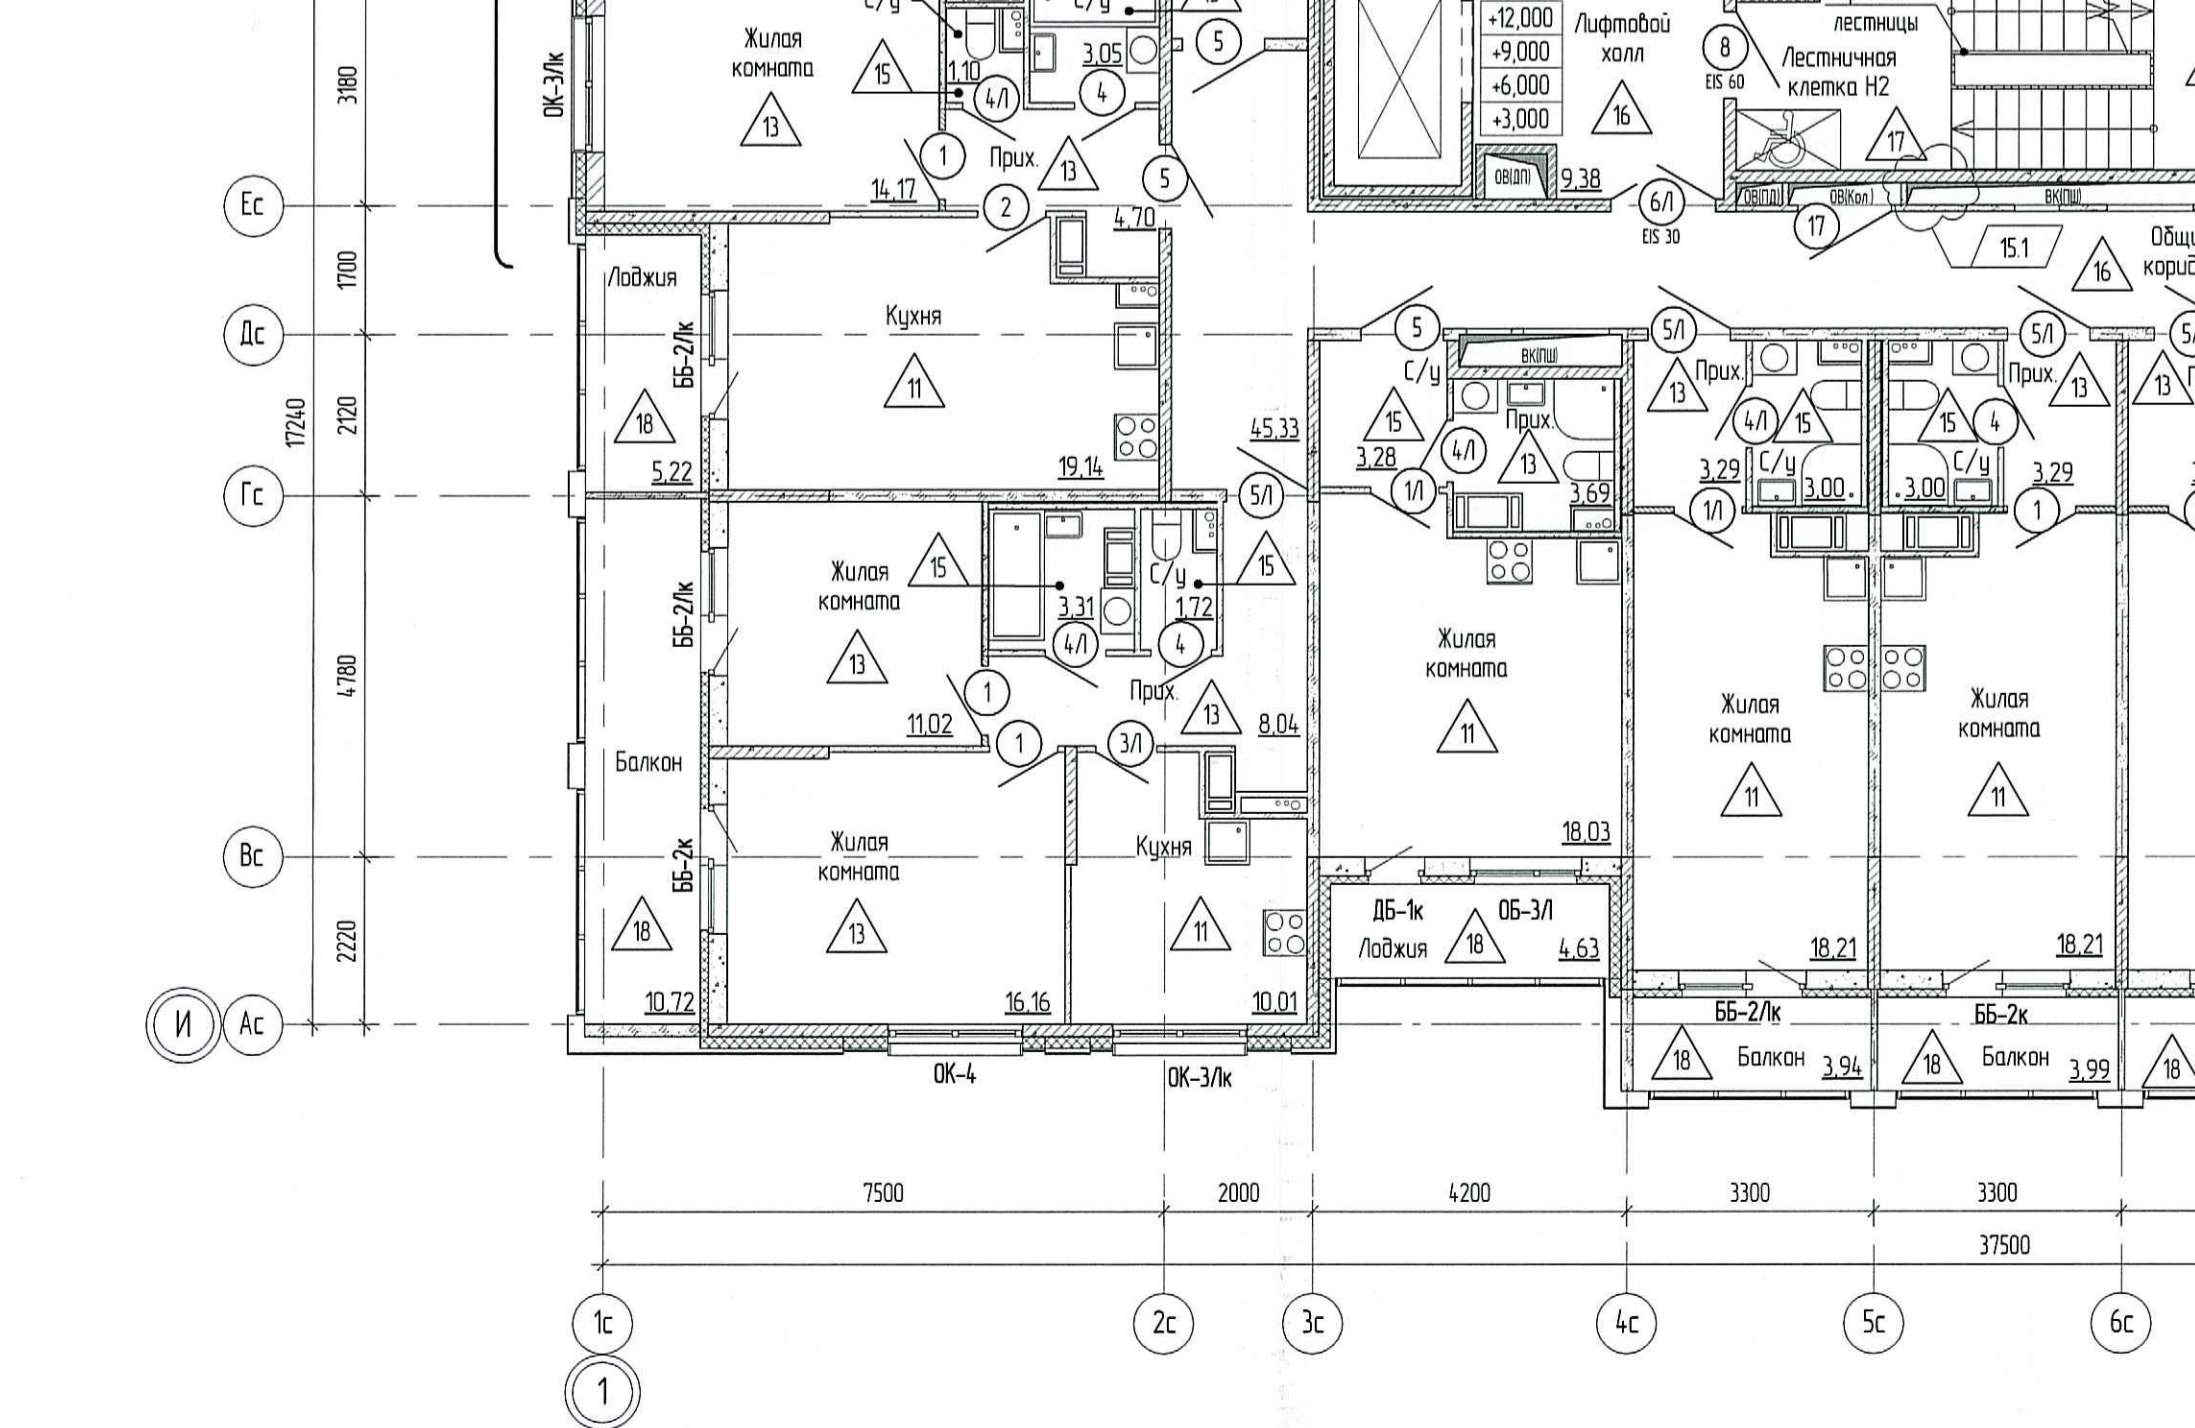


Остальное см. Маркировочный план 3-го этажа

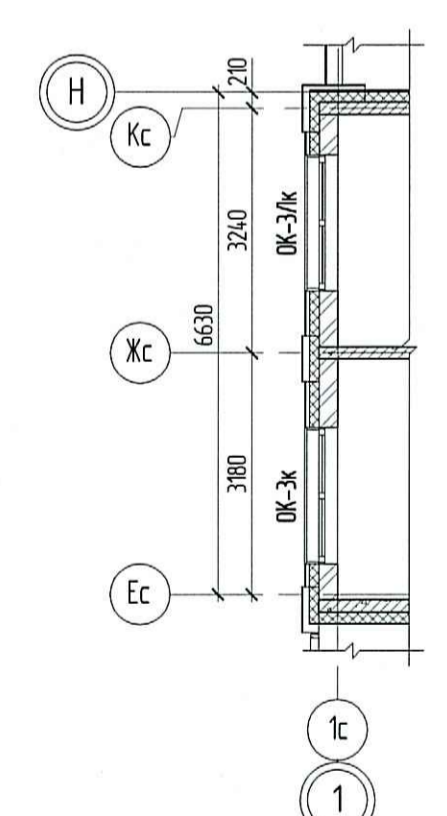

Ведомость изменений

Изм.	Дата	Описание изменения
4	23.12.19	Новый лист
6	05.02.20	Письмо ООО «Стэл Сити» от 17.01.2020 №3993/ДП/СЭС, исключение части обстрок БВ
15.1	30.04.20	Письмо ООО «Стэл Сити» от 27.02.2020 №4411/ДП/С, исключение шакты ПС
15.2	30.04.20	Изменение марки пола

Схема размещения секций

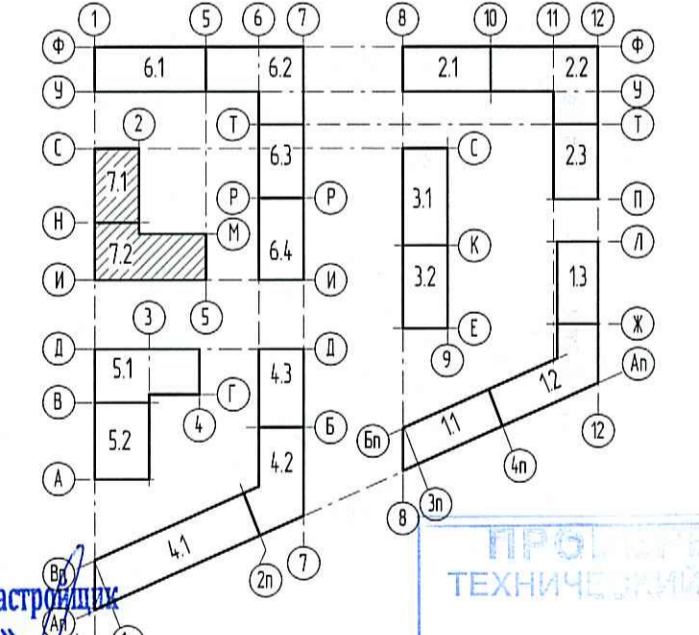

ООО Специализированный застройщик «Созидание»
В производство работ
03 июня 2020

ПРОЕКТ
ТЕХНИЧЕСКИЙ ОТДЕЛ
29.05.2020
сотрудник Т.С.

- Примечания:
- Данный лист смотреть совместно с кладовыми планами, фасадами и выростами данного комплекса.
 - Выростное остекление показано условно. Схемы, маркировки и конструкции выростов см. листы 44-47.
 - Конструкция типов стен и перегородок см. лист 30.
 - Экспликация полов см. лист 31.
 - Ведомость заполнения оконных проемов см. лист 34.
 - Ведомость заполнения дверных проемов см. лист 35.
 - Ведомость отделки помещений см. лист 36.
 - Ограждения лестниц см. раздел КМ Цветовое решение ограждений лестниц выполнить согласно цветовым решениям по дизайн-проекту МП.
 - Крепление сантехнического оборудования см. раздел ОВ.
 - Цветовое решение элементов заполнения дверных проемов МП в том числе хлорных, технических дверей, лючков и других элементов инженерного оборудования выполнить согласно цветовым решениям дизайн проекта МП.
 - Расположение и спецификация клапанов ИВБ см. раздел ОВ.
 - Не указанные на данном листе нормативные документы по стандартизации (ГОСТ, ГОСТ Р, ТУ, СТО) см. Ведомость ссылочных документов лист 1 данного комплекта.
 - По предложению Заказчика, в связи с необходимостью обеспечения организации строительства и технологических возможностей Понрачка, указанные материалы и конструкции могут быть заменены на аналогичные с такими же техническими характеристиками. Все материалы должны иметь сертификаты соответствия. Замена материалов и конструкций выполняется в количестве дополнительной работы (п.4.7. СП 4.8.1330.2018).

№	Лист	Изм.	Дата	Подпись	Дата
15	4	Изм.	50-20		30.04.20
6	-	Зак.	11-20		05.02.20
4	-	Ноб.	5-19		23.12.19

0006_18.07P-7-AP

Микрорайонные жилые дома
св. дистрикционные помещения и дистрикционно-пристроенный подземный автомобильный гараж
по адресу: Санкт-Петербург, муниципальный округ Сосновское, проспект Энгельса, участок 4 (кадастровый номер №78/36/005/354/1684)

Жилой дом
Секция 7.1 - 7.2

Маркировочный план 2-5 этажей

М 1:100

Содня	Лист	Листов
P	18	

ДПР
Агентство Проектного Развития