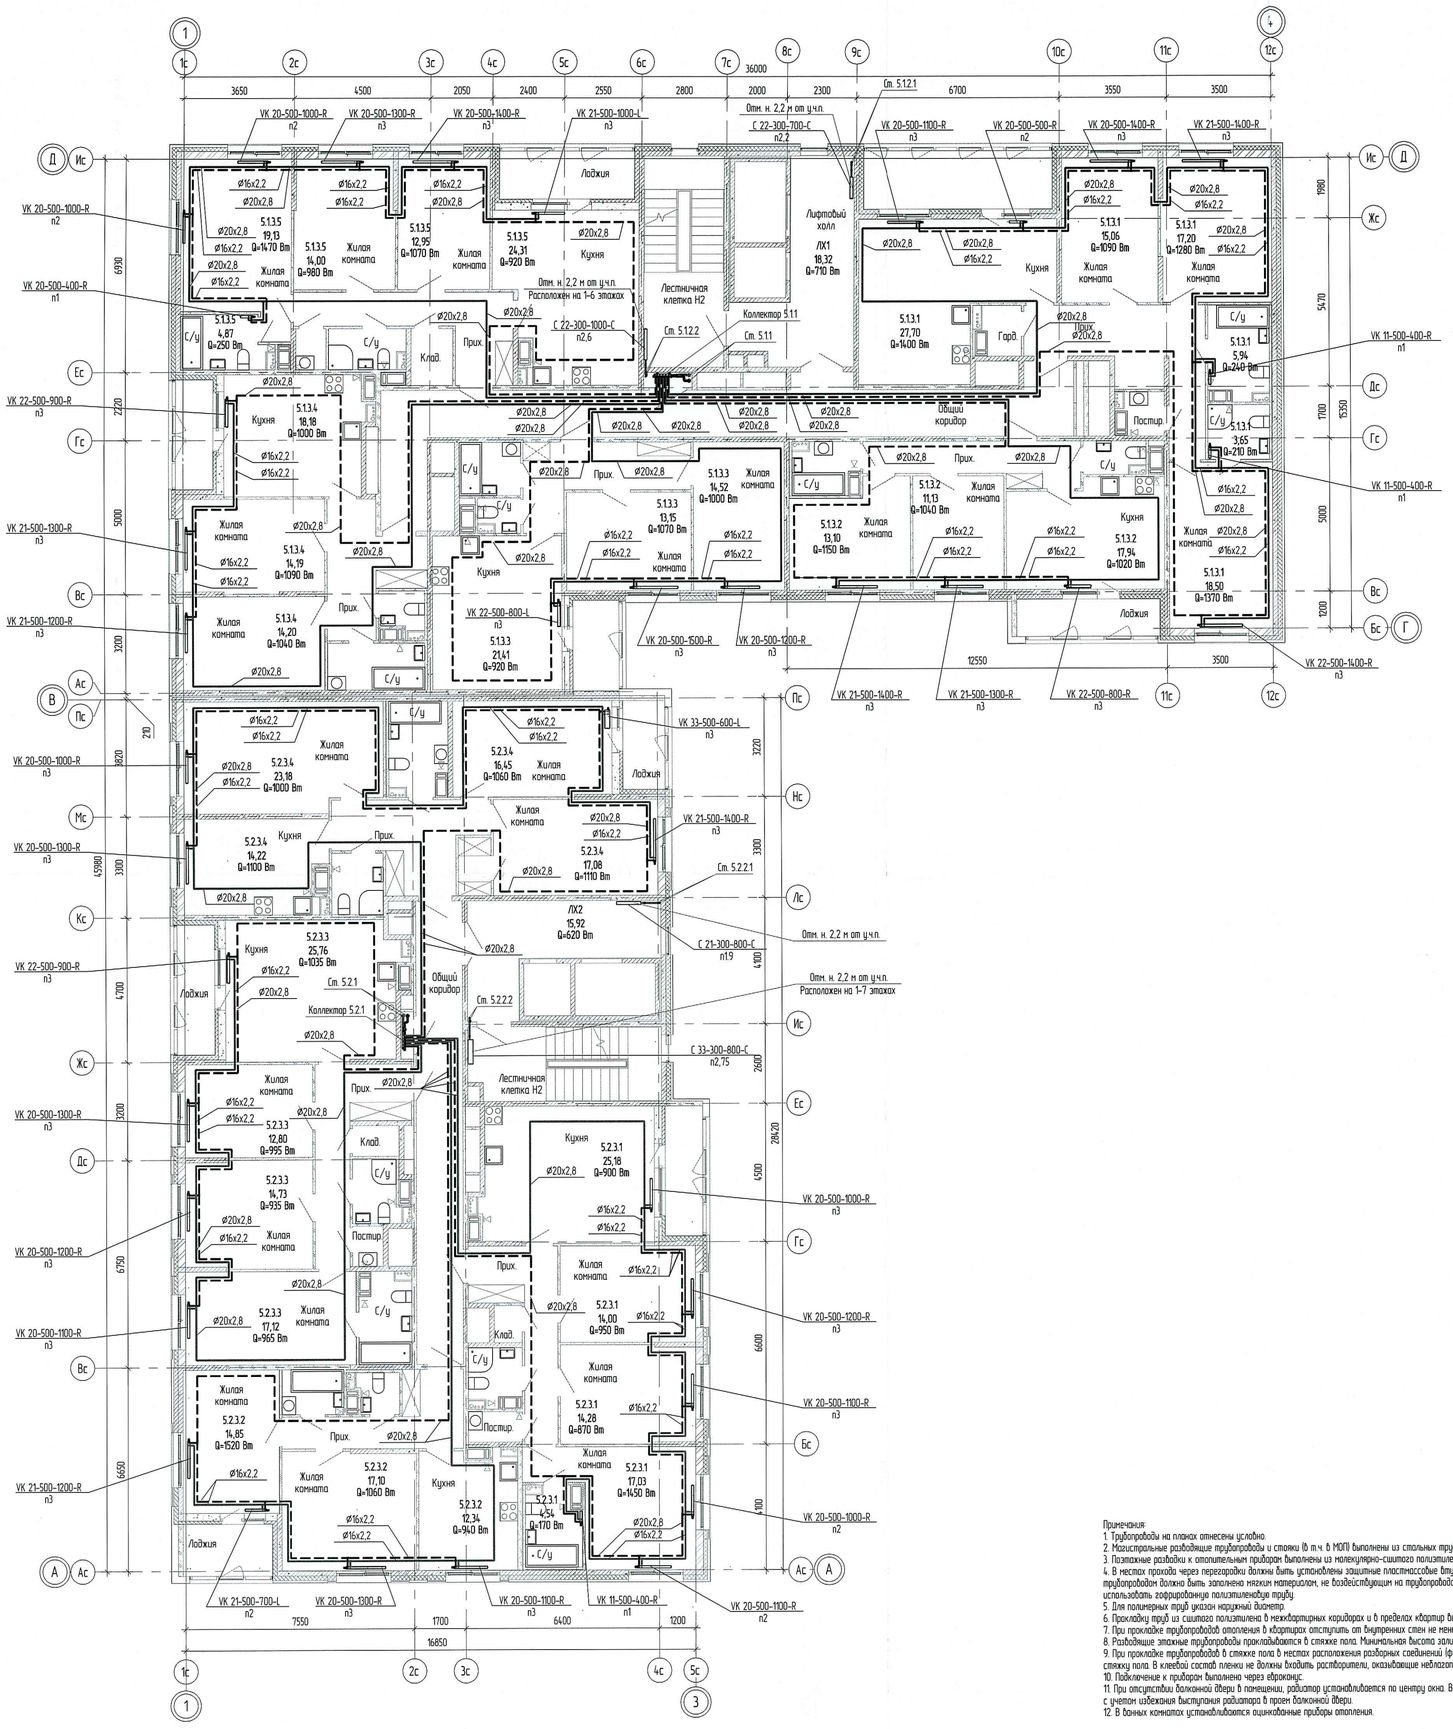

Обозначение стальных панельных радиаторов

VK 21-500-700-R/L – радиатор стальной панельный Termolux VK, тип 21, высота 500 мм, с комплектом крепления, с термостатической вентильной вставкой, длиной 700 мм, правого/левого исполнения

C 21-300-800 – радиатор стальной панельный Termolux Classic, тип 21, высота 300 мм, с комплектом крепления, длиной 800мм

Обозначение стояков

Ст. 5.2.12
№ корпуса
№ секции
№ стояка
№ системы отопления

Обозначение помещений

5.15.3
№ корпуса
№ секции
№ квартиры
№ этажа

Схема размещения секций

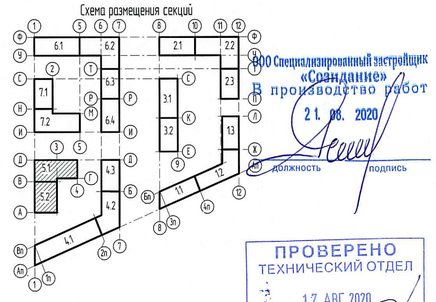

ООО Специализированный застройщик «Созидание»
В производство работ
21. 08. 2020
должность подпись

ПРОВЕРЕНО
ТЕХНИЧЕСКИЙ ОТДЕЛ
17 АВГ 2020
сотрудник ТО

Примечания:
1. Трубопроводы на планах отнесены условно.
2. Магистральные разводящие трубопроводы и стояки (в т.ч. в МОП) выполнены из стальных трубопроводов.
3. Поэтажные разводки к отопительным приборам выполнены из молекулярно-сшитого полиэтилена марки PEX-a.
4. В местах прохода через перегородки должны быть установлены защитные пластмассовые втулки. Нельзя применять втулки из стальных труб или листа. Пространство между втулкой и трубопроводом должно быть заполнено мягким материалом, не воздействующим на трубопроводов. В качестве втулки можно использовать гофрированную полиэтиленовую трубу.
5. Для полимерных труб указан наружный диаметр.
6. Прокладку труб из сшитого полиэтилена в межквартирных коридорах и в пределах квартир выполнить в защитной гофротрубе. На углах поворота радиус изгиба не более 5Dн.
7. При прокладке трубопроводов отопления в квартирах отступить от внутренних стен не менее 200 мм.
8. Разводящие этажные трубопроводы прокладываются в стяжке пола. Минимальная высота заливки над поверхностью трубы должна быть не менее 30мм.
9. При прокладке трубопроводов в стяжке пола в местах расположения разборных соединений (фитингов) следует предусматривать их защиту обертыванием в пленку перед заделкой в стяжку пола. В клеевой состав пленки не должны входить растворители, оказывающие неблагоприятное действие на долговременные характеристики трубы.
10. Подключение к приборам выполнено через евроконус.
11. При отсутствии балконной двери в помещении, радиатор устанавливается по центру окна. В случае наличия балконной двери, радиатор крепить к стене с учетом удаления выступания радиатора в проем балконной двери.
12. В ванных комнатах устанавливаются оцинкованные приборы отопления.

Изм.	Колуч.	Лист	№док.	Подп.	Дата	0006_18.07Р-5-ОВ		
						Жилые дома со встроенными коммерческими помещениями и подземными автостоянками, собственный объект начального образования с ДОО, гостиницы и наземная автостоянка по адресу Санкт-Петербург, Торфяная дорога, д. 17 лит. А (кадастровый номер №78:34:0:135123:22)		
Разработал		Перехогина			07.20		Стадия	Лист	Листов
Проверил		Рябинин			07.20	Жилой дом Секции 5.1-5.2	Р	6	
Н. контр.		Сеняшкина			07.20	Отопление. План 3-8 этажа. Секции 5.1-5.2	АМР Агентство Территориального Развития		

Согласовано
Взам. инв. №
Подп. и дата
Инв. № подл.