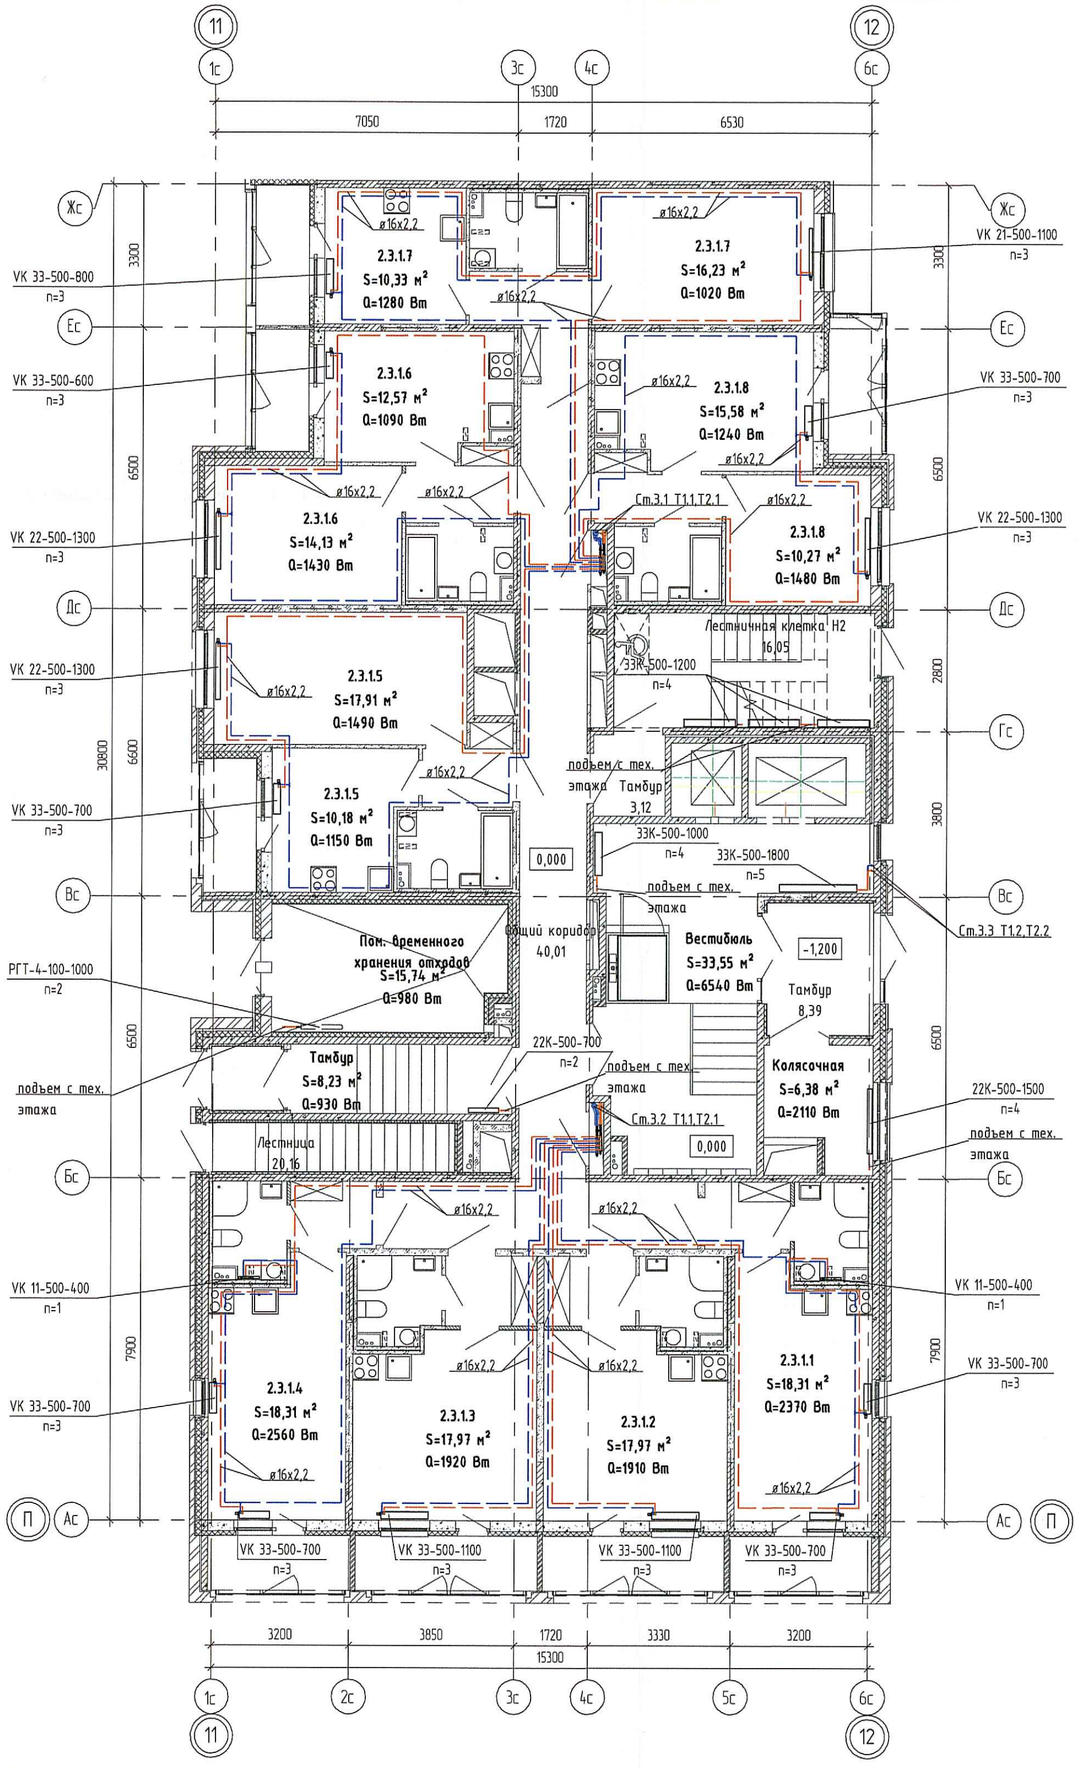

Схема размещения секций

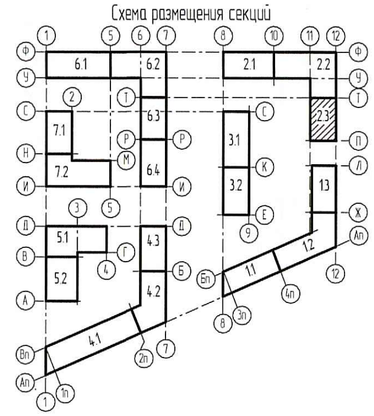

Обозначение стальных панельных радиаторов

VK 21-500-700 – радиатор стальной панельный Termolux VK, тип 21, высота 500 мм, с комплектом креплений, с термостатической вентильной вставкой, длиной 700 мм

21K-500-800 – радиатор стальной панельный Termolux Classic, тип 21, высота 500 мм, с комплектом креплений, длиной 800мм

Обозначение помещений

4.2.5.10

№ корпуса, № секции, № квартиры, № этажа

Обозначение стояков

Ст. 2.1 Т1.1,Т2.1

№ секции, № стояка, система отопления

ООО Специализированный застройщик «Созидание» В производство работ 23 СЕН 2020 должность подпись

ПРОВЕРЕНО ТЕХНИЧЕСКИЙ ОТДЕЛ 22 СЕН 2020 сотрудник ТО

Примечания:

1. Трубопроводы на планах отнесены условно.
2. Магистральные разводящие трубопроводы и стояки (в т.ч. в МОП) выполнены из стальных трубопроводов.
3. Поэтажные разводки к отопительным приборам выполнены из молекулярно-сшитого полиэтилена марки PEX-a.
4. В местах прохода через перегородки должны быть установлены защитные пластмассовые втулки. Нельзя применять втулки из стальных труб или листа. Пространство между втулкой и трубопроводом должно быть заполнено мягким материалом, не воздействующим на трубопроводов. В качестве втулки можно использовать гофрированную полиэтиленовую трубу.
5. Для полимерных труб указан наружный диаметр.
6. Прокладку труб из сшитого полиэтилена в межквартирных коридорах и в пределах квартир выполнить в защитной гофротрубе. На углах поворота радиус изгиба не более 5Дн.
7. При прокладке трубопроводов отопления в квартирах отступить от внутренних стен не менее 200 мм.
8. Разводящие этажные трубопроводы прокладываются в стяжке пола. Минимальная высота заливки над поверхностью трубы должна быть не менее 45мм.
9. При прокладке трубопроводов в стяжке пола в местах расположения разборных соединений (фитингов) следует предусматривать их защиту обертыванием в пленку перед заделкой в стяжку пола. В клеевой состав пленки не должны входить растворители, оказывающие неблагоприятное действие на долговременные характеристики трубы.
10. Подключение к приборам выполнено через евроконус.
11. При отсутствии балконной двери в помещении, радиатор устанавливается по центру окна. В случае наличия балконной двери, радиатор крепить к стене с учетом избежания выступания радиатора в проем балконной двери.

Изм.	Кол.уч.	Лист	№док.	Подп.	Дата
Разработал		Добычина			08.20
Проверил		Рябинин			08.20
Н. контр.		Семяшкина			08.20

0006_18.07Р-2-ОВ

Многоквартирные жилые дома со встроенными помещениями и встроенно-пристроенной подземной автостоянкой по адресу: Санкт-Петербург, муниципальный округ Светлановское, проспект Энгельса, участок 4 (кадастровый номер №78:36:0005354:1684)

Жилой дом. Секции 2.1-2.3

Отопление. План 1 этажа. С2.3

Стадия	Лист	Листов
Р	6	

АТР Агентство Территориального Развития

Согласовано

Взам. инв. №

Подп. и дата

Инв. № подл.