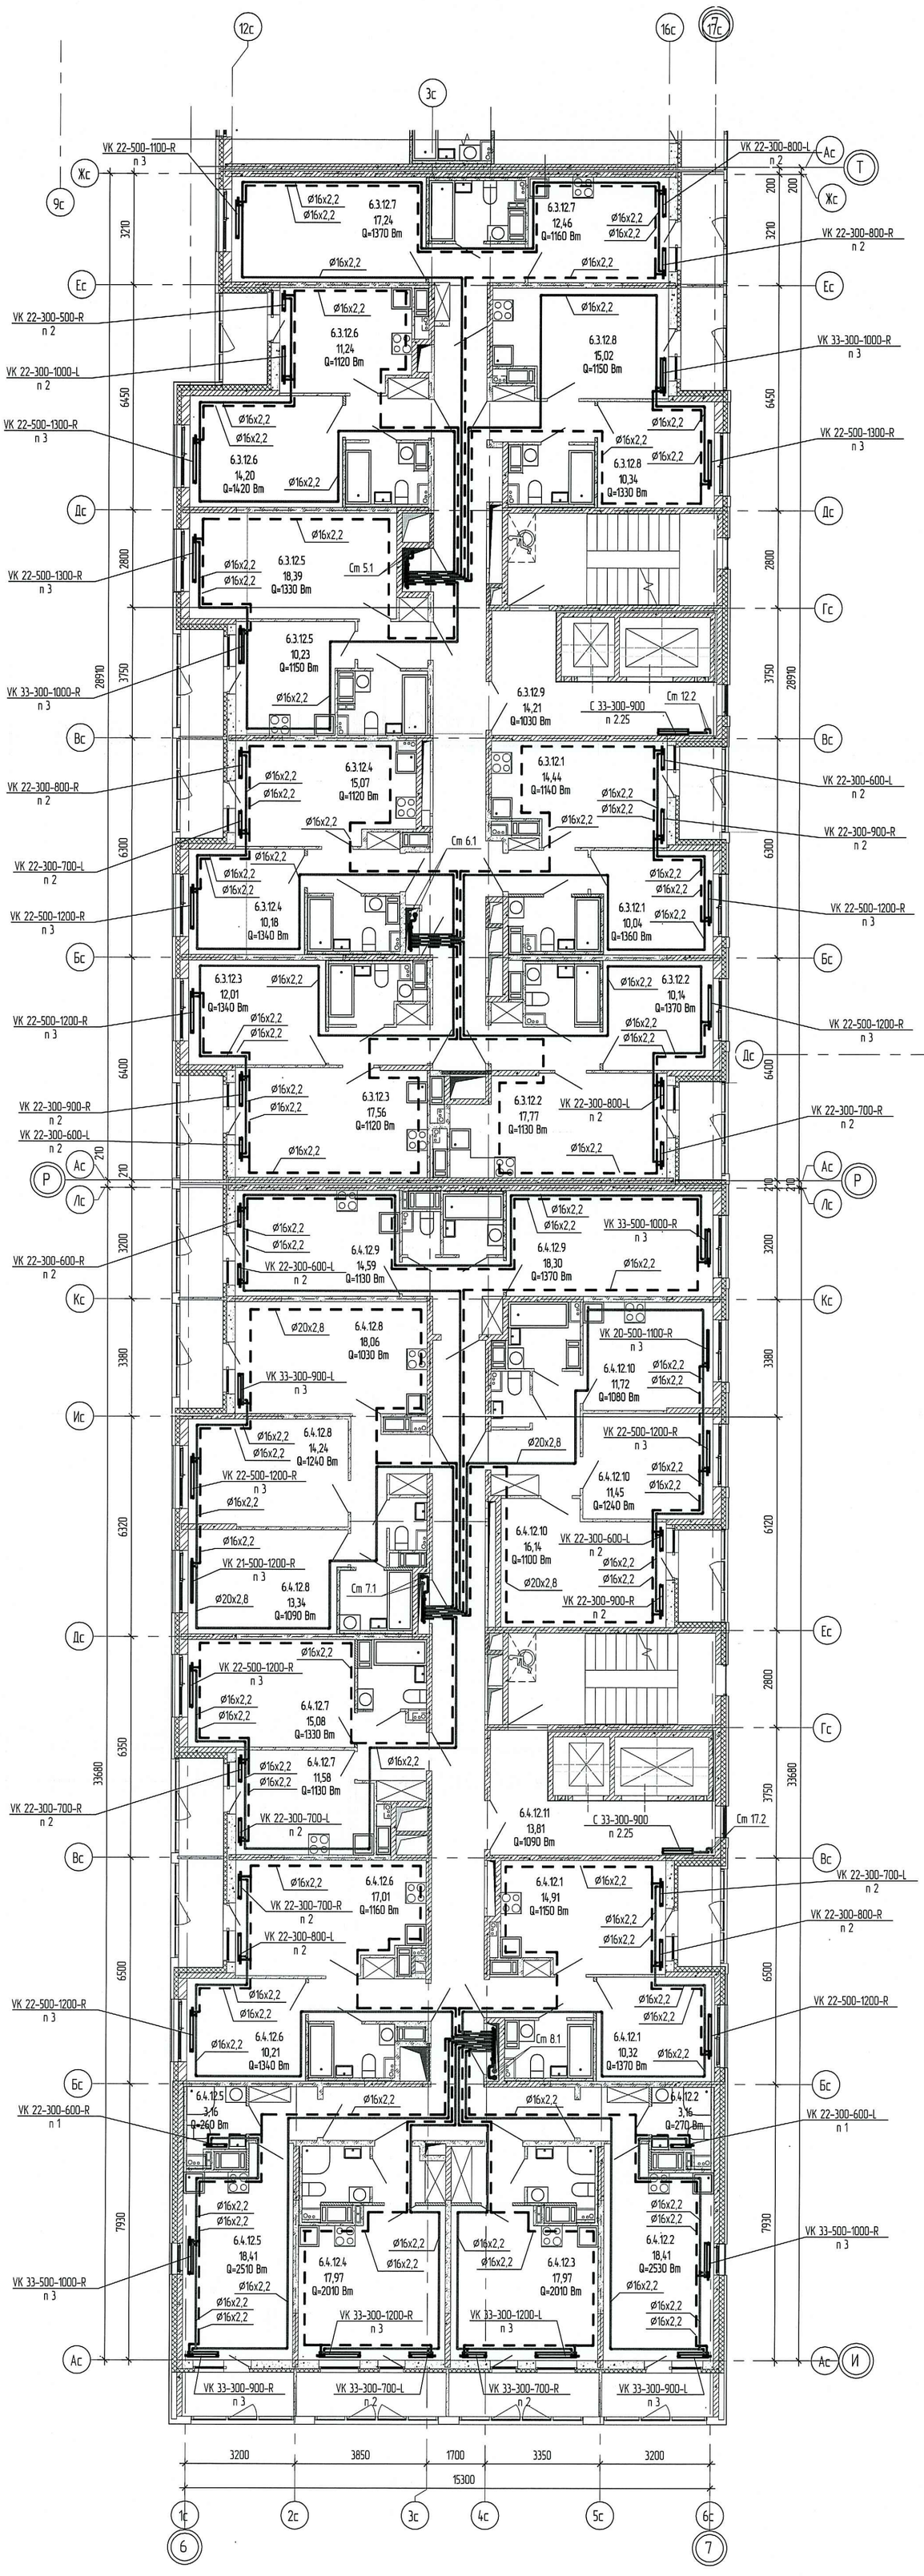

Фрагмент плана секции 6.3
на отм. +36,230 в осях 4с-5с/Вс-Дс

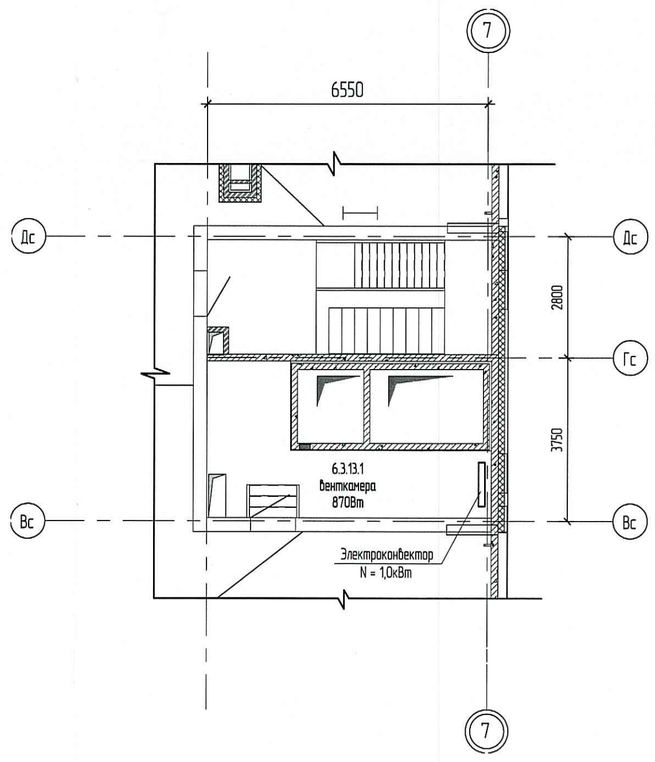

Фрагмент плана секции 6.4
на отм. +36,230 в осях 4с-6с/Вс-Дс

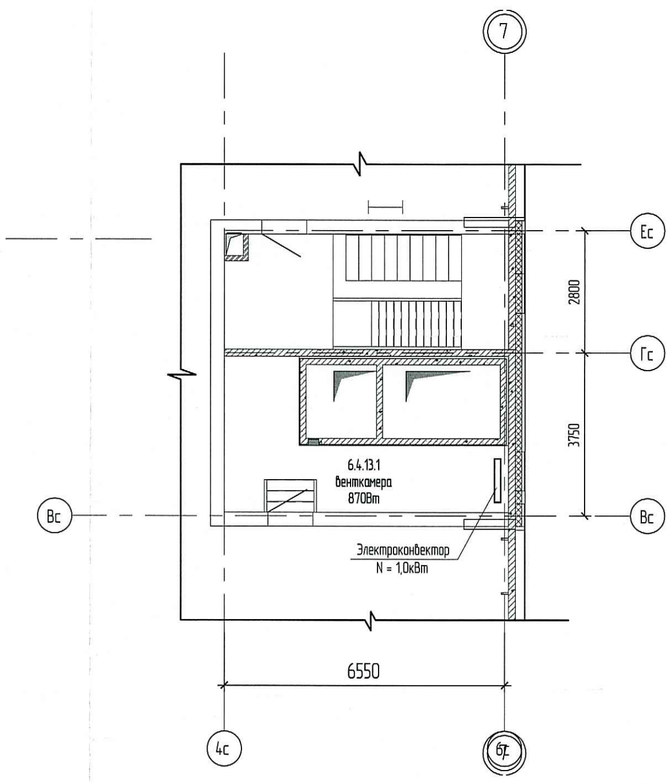

Примечания:

1. Трубопроводы на планах отнесены условно.
2. Магистральные разводящие трубопроводы и стояки (в т.ч. в МОП) выполнены из стальных трубопроводов.
3. Поэтажные разводки к отопительным приборам выполнены из молекулярно-сшитого полиэтилена марки PEX-a.
4. В местах прохода через перегородки должны быть установлены защитные пластмассовые втулки. Нельзя применять втулки из стальных труб или листа. Пространство между втулкой и трубопроводом должно быть заполнено мягким материалом, не воздействующим на трубопроводы. В качестве втулки можно использовать гофрированную полиэтиленовую трубу.
5. Для полимерных труб указан наружный диаметр.
6. Прокладку труб из сшитого полиэтилена в межквартирных коридорах и в пределах квартир выполнить в защитной офротрубе. На углах поворота радиус изгиба не более 5Дн.
7. При прокладке трубопроводов отопления в квартирах отступить от внутренних стен не менее 200 мм.
8. Разводящие этажные трубопроводы прокладываются в стяжке пола. Минимальная высота заливки над поверхностью трубы должна быть не менее 30мм.
9. При прокладке трубопроводов в стяжке пола в местах расположения разборных соединений (фитингов) следует предусматривать их защиту обертыванием в пленку перед заделкой в стяжку пола. В клеевой состав пленки не должны входить растворители, оказывающие неблагоприятное действие на долговременные характеристики трубы.
10. Подключение к приборам выполнено через евроконус.
11. При отсутствии балконной двери в помещении, радиатор устанавливается по центру окна. В случае наличия балконной двери, радиатор крепить к стене с учетом избежания выступания радиатора в проем балконной двери.
12. В ванных комнатах устанавливаются оцинкованные приборы отопления.

Схема размещения секций

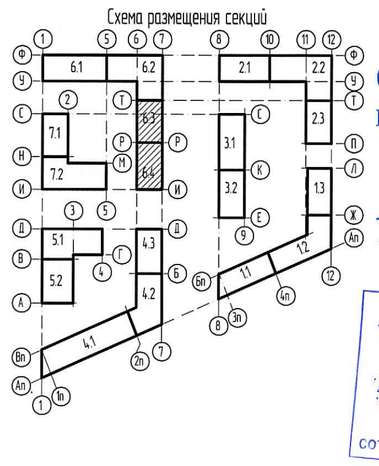

ООО Специализированный застройщик «Созидание»
В производство работ
21.08.2020
должность подпись

ПРОВЕРЕНО
ТЕХНИЧЕСКИЙ ОТДЕЛ
17 АВГ 2020
сотрудник ТО

Обозначение стальных панельных радиаторов

VK 21-500-700-R/L – радиатор стальной панельный Termolux VK, тип 21, высота 500 мм, с комплектом крепления, с термостатической вентильной вставкой, длиной 700 мм, правого/левого исполнения

C 21-300-800 – радиатор стальной панельный Termolux Classic, тип 21, высота 300 мм, с комплектом крепления, длиной 800мм

Обозначение помещений

7.2.5.10
№ корпуса, № секции, № квартиры, № этажа

Обозначение стояков

Ст. 1.1
№ стояка, № системы отопления

Изм.	Кол.уч.	Лист	№док.	Подп.	Дата	0006_18.07Р-6-ОВ
Разработал		Кректунова			04.20	Многоквартирные жилые дома со встроенными помещениями и встроенно-пристроенной подземной автостоянкой по адресу: Санкт-Петербург, муниципальный округ Светлановское, проспект Энгельса, участок 4 (кадастровый номер №78:36:0005354:1684)
Проверил		Рябинин			04.20	Жилой дом. Секции 6.1-6.4 — Стадия: Р; Лист: 14; Листов:
Н. контр.		Семяшкина			04.20	Отопление. Секции 6.3-6.4. План 12 этажа. Фрагменты планов на отм. +36,230 — Агентство Территориального Развития

Формат А1х