Согласовано
Взам. инв. №
Подп. и дата
Инв. № подл.

1
5
7
1с
2с
4с
6с
8с
10с
13с
14с
16с
3с
5с
11с
12с
15с
17с
7с
9с
Ф
Ес
Дс
Гс
Вс
Бс
У
Ас
Ис
Жс
Т
1350
7400
5800
2950
5350
6250
3900
4500
210
37500
7570
5180
450
6500
6300
4200
3300
3400
18400
1950
3600
1700
6500
1900
15650
5550
5750
19250
750
5500
200
Ст 1.1
Ст 2.1
Ст 3.1
Ст 3.2
Ст 4.1
Ст 8.2
VK 20-500-1000-R
VK 21-500-1300-R
VK 22-500-900-R
VK 20-500-700-R
VK 33-500-500-L
VK 21-500-800-R
VK 33-500-600-R
VK 21-500-1200-R
VK 22-500-1100-R
VK 33-500-500-R
VK 33-500-800-L
VK 33-500-800-R
VK 22-500-800-L
VK 21-500-1300-R
VK 22-500-900-L
VK 22-500-900-R
VK 33-500-1200-R
VK 22-500-700-R
VK 22-500-1000-L
VK 22-500-1000-R
VK 33-500-1200-L
VK 20-500-1000-R
VK 21-500-800-L
VK 21-500-1000-R
VK 22-500-800-R
VK 22-500-500-L
VK 22-500-1100-R
VK 21-500-1280-R
VK 20-500-1100-R
VK 20-500-500-L
VK 20-500-600-R
C 20-300-900
VK 21-500-1100-R
VK 22-500-1100-R
VK 22-500-1000-L
VK 20-500-700-L
VK 33-500-1100-R
VK 33-500-1100-L
VK 21-500-800-R
6.1.6.9 16,79 Q=1460 Вт
6.1.6.9 12,32 Q=1110 Вт
6.1.6.9 3,91 Q=420 Вт
6.1.6.9 16,56 Q=1080 Вт
6.1.6.10 16,48 Q=570 Вт
6.1.6.1 20,72 Q=1370 Вт
6.1.6.1 13,69 Q=1210 Вт
6.1.6.1 14,28 Q=1010 Вт
6.1.6.1 16,82 Q=900 Вт
6.1.6.8 3,35 Q=410 Вт
6.1.6.8 13,77 Q=1700 Вт
6.1.6.8 15,40 Q=1110 Вт
6.1.6.7 10,20 Q=1120 Вт
6.1.6.7 17,01 Q=910 Вт
6.1.6.6 18,00 Q=1710 Вт
6.1.6.5 18,00 Q=1820 Вт
6.1.6.4 18,00 Q=1830 Вт
6.1.6.3 18,00 Q=1710 Вт
6.1.6.2 17,01 Q=920 Вт
6.1.6.2 10,78 Q=1120 Вт
6.2.6.9 16,82 Q=900 Вт
6.2.6.9 14,28 Q=1010 Вт
6.2.6.9 13,69 Q=1220 Вт
6.2.6.9 20,72 Q=1370 Вт
6.2.6.10 16,48 Q=560 Вт
6.2.6.8 18,00 Q=1800 Вт
6.2.6.7 18,00 Q=1820 Вт
6.2.6.6 18,00 Q=1830 Вт
6.2.6.5 18,00 Q=1870 Вт
6.2.6.4 13,50 Q=710 Вт
6.2.6.4 10,26 Q=640 Вт
6.2.6.4 21,54 Q=640 Вт
6.2.6.1 16,56 Q=1080 Вт
6.2.6.1 3,91 Q=420 Вт
6.2.6.1 12,28 Q=1110 Вт
6.2.6.1 16,79 Q=1480 Вт
6.2.6.2 17,99 Q=1020 Вт
6.2.6.2 11,26 Q=1250 Вт
6.2.6.3 11,58 Q=860 Вт
6.2.6.3 17,04 Q=1000 Вт
6.2.6.3 15,27 Q=900 Вт
ø16x2,2
ø20x2,8
n 2
n 3
n 1.5
n 1.25

Примечания:

1. Трубопроводы на планах отнесены условно.
2. Магистральные разводящие трубопроводы и стояки (в т.ч. в МОП) выполнены из стальных трубопроводов.
3. Поэтажные разводки к отопительным приборам выполнены из молекулярно-сшитого полиэтилена марки PEX-a.
4. В местах прохода через перегородки должны быть установлены защитные пластмассовые втулки. Нельзя применять втулки из стальных труб или листа. Пространство между втулкой и трубопроводом должно быть заполнено мягким материалом, не воздействующим на трубопроводов. В качестве втулки можно использовать гофрированную полиэтиленовую трубу.
5. Для полимерных труб указан наружный диаметр.
6. Прокладку труб из сшитого полиэтилена в межквартирных коридорах и в пределах квартир выполнить в защитной гофротрубе. На углах поворота радиус изгиба не более 5Дн.
7. При прокладке трубопроводов отопления в квартирах отступить от внутренних стен не менее 200 мм.
8. Разводящие этажные трубопроводы прокладываются в стяжке пола. Минимальная высота заливки над поверхностью трубы должна быть не менее 30мм.
9. При прокладке трубопроводов в стяжке пола в местах расположения разборных соединений (фитингов) следует предусматривать их защиту обертыванием в пленку перед заделкой в стяжку пола. В клеевой состав пленки не должны входить растворители, оказывающие неблагопритяное действие на долговременные характеристики трубы.
10. Подключение к приборам выполнено через евроконус.
11. При отсутствии балконной двери в помещении, радиатор устанавливается по центру окна. В случае наличия балконной двери, радиатор крепить к стене с учетом избежания выступания радиатора в проем балконной двери.
12. В ванных комнатах устанавливаются оцинкованные приборы отопления.

Обозначение помещений

7.2.5.10

№ корпуса
№ секции
№ этажа
№ квартиры

Обозначение стояков

Ст. 1.1

№ стояка
№ системы отопления

Обозначение стальных панельных радиаторов

VK 21-500-700-R/L	– радиатор стальной панельный Termolux VK, тип 21, высота 500 мм, с комплектом крепления, с термостатической вентильной вставкой, длиной 700 мм, правого/левого исполения
C 21-300-800	– радиатор стальной панельный Termolux Classic, тип 21, высота 300 мм, с комплектом крепления, длиной 800мм

Схема размещения секций

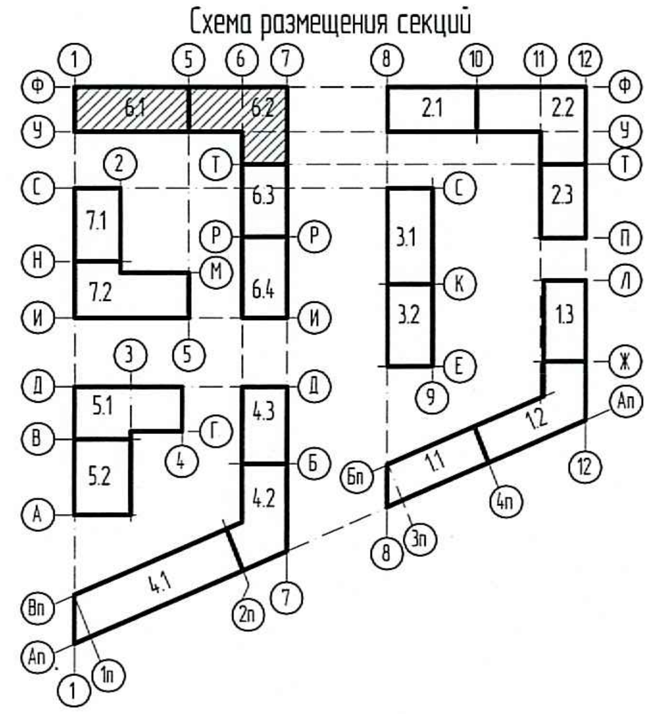
6.1
6.2
6.3
6.4
7.1
7.2
5.1
5.2
4.1
4.2
4.3
3.1
3.2
2.1
2.2
2.3
1.1
1.2
1.3

ПРОВЕРЕНО
ТЕХНИЧЕСКИЙ ОТДЕЛ
17 АВГ 2020
сотрудник ТО

ООО Специализированный застройщик
«Созидание»
В производство работ
21. 08. 2020
должность подпись

1	–	зам	67-20		06.20	**0006_18.07Р-6-ОВ**
Изм.	Кол.уч.	Лист	№док.	Подп.	Дата	Многоквартирные жилые дома со встроенными помещениями и встроенно-пристроенной подземной автостоянкой по адресу: Санкт-Петербург, муниципальный округ Светлановское, проспект Энгельса, участок 4 (кадастровый номер №78:36:0005354:1684)
Разработал		Кректунова			04.20	Жилой дом. Секции 6.1-6.4
Проверил		Рябинин			04.20	Стадия: Р / Лист: 11 / Листов:
Н. контр.		Семяшкина			04.20	Отопление. Секции 6.1-6.2. План 6-11 этажей

Агентство Территориального Развития