


Фрагмент плана на отм. +27,230  
в осях Эс-7с/Ес-Жс

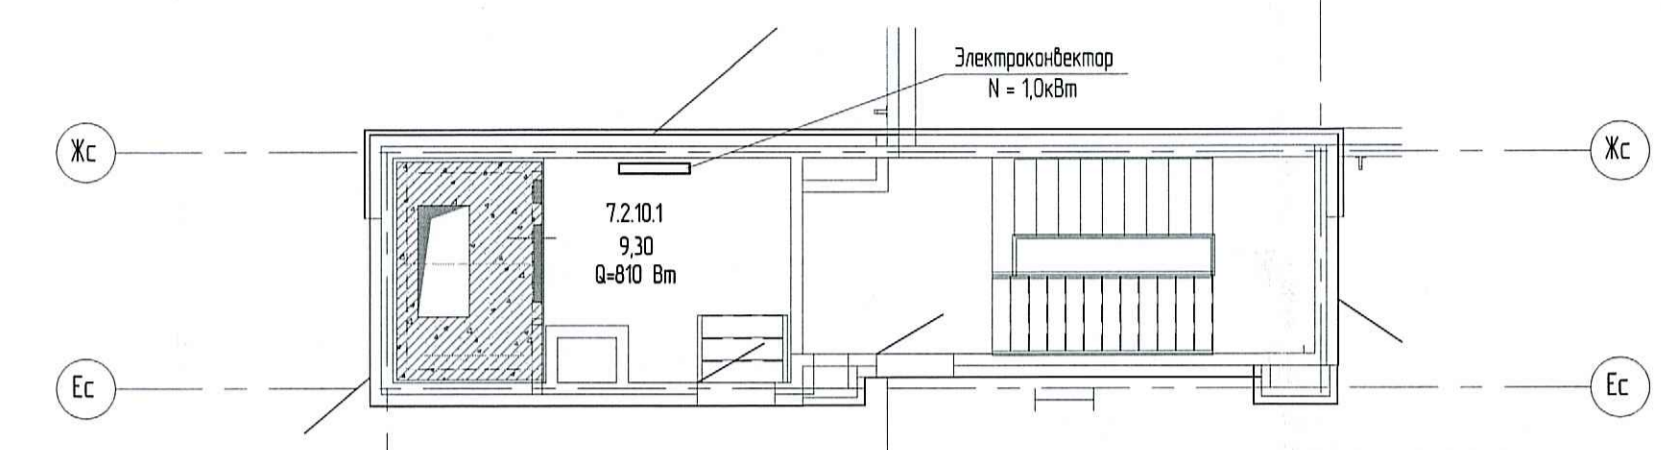

**Обозначение стальных панельных радиаторов**

VK 21-500-700-R/L - радиатор стальной панельный Termalux VK, тип 21, высота 500 мм, с комплектом крепления, с термостатической вентильной вставкой, длиной 700 мм, правого/левого исполнения

C 21-300-800 - радиатор стальной панельный Termalux Classic, тип 21, высота 300 мм, с комплектом крепления, длиной 800мм

**Обозначение стояков**

Ст. 1.1 - № стояка

№ системы отопления

**Обозначение помещений**

7.2.5.10 - № корпуса

№ секции


№ квартиры

№ этажа

**ПРОВЕРЕНО  
ТЕХНИЧЕСКИЙ ОТДЕЛ**

16 ОКТ 2020

СОТРУДНИК ТО

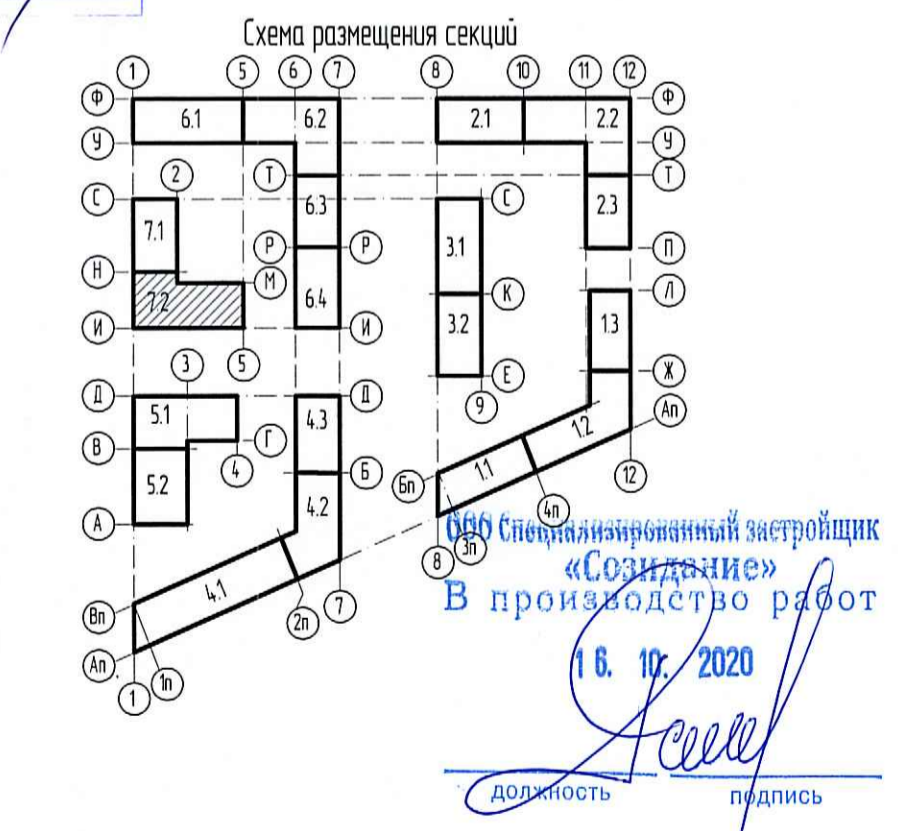

ООО Специализированный застройщик  
«Созидание»  
В производство работ

16. 10. 2020

Должность: \_\_\_\_\_  
Подпись: \_\_\_\_\_

- Примечания:**
1. Трубопроводы на планах отмечены условно.
  2. Максимальные радиусы трубопроводов и стояки в т.ч. в МВП выполнены из стальных трубопроводов.
  3. Поставленные разводки к отопительным приборам выполнены из молекулярно-сшитого полиэтилена марки РЕХ-а.
  4. В местах прохода через перегородки должны быть установлены защитные пластмассовые втулки. Нельзя применять втулки из стальных труб или листа. Пространство между втулкой и трубопроводом должно быть заполнено мягким материалом, не действующим на трубопровод. В качестве втулки можно использовать гофрированную полиэтиленовую трубу.
  5. Для полимерных труб указан наружный диаметр.
  6. Прокладку труб из сшитого полиэтилена в межквартирных коридорах и в пределах квартир выполнять в защитной гофротрубе. На углах поворота радиус изгиба не более 50мм.
  7. При прокладке трубопроводов отопления в квартирах отступать от внутренних стен не менее 200 мм.
  8. Разводящие этажные трубопроводы прокладываются в стяжке пола. Минимальная высота заливки над поверхностью трубы должна быть не менее 30мм.
  9. При прокладке трубопроводов в стяжке пола в местах расположения разборных соединений (фитингов) следует предусматривать их защиту обертыванием в пленку перед заделкой в стяжку пола. В клеевой состав пленки не должны входить растворители, оказывающие неблагоприятное действие на долговременные характеристики трубы.
  10. Подключение к приборам выполнено через встраивание.
  11. При отсутствии балконной двери в помещении, радиатор устанавливается по центру окна. В случае наличия балконной двери, радиатор крепить к стене с учетом избежания выступа радиатора в проем балконной двери.
  12. В ванных комнатах устанавливаются оцинкованные приборы отопления.

5	-	Зам.	119-20	10.20	0006_18.07P-7-0B	Мультиквартирное жилье дома со встроенными помещениями и вспомогательно-пристроенной подземной автостоянкой по адресу: Санкт-Петербург, муниципальный округ Светлановское, проспект Энгельса, участок 4, кадастровый номер №78-36-0005354-1684	Жилой дом Секции 7.1-7.2	Станд.	Лист	Листов
2	-	Зам.	55-20	05.20				P	8	
1	-	Зам.	41-20	04.20						
Изм.	Колуч.	Лист	№ док.	Дата						
Разработал	Донецкая			02.20						
Проверил	Манайко			02.20						
Н. контр.	Семьякина			02.20						

