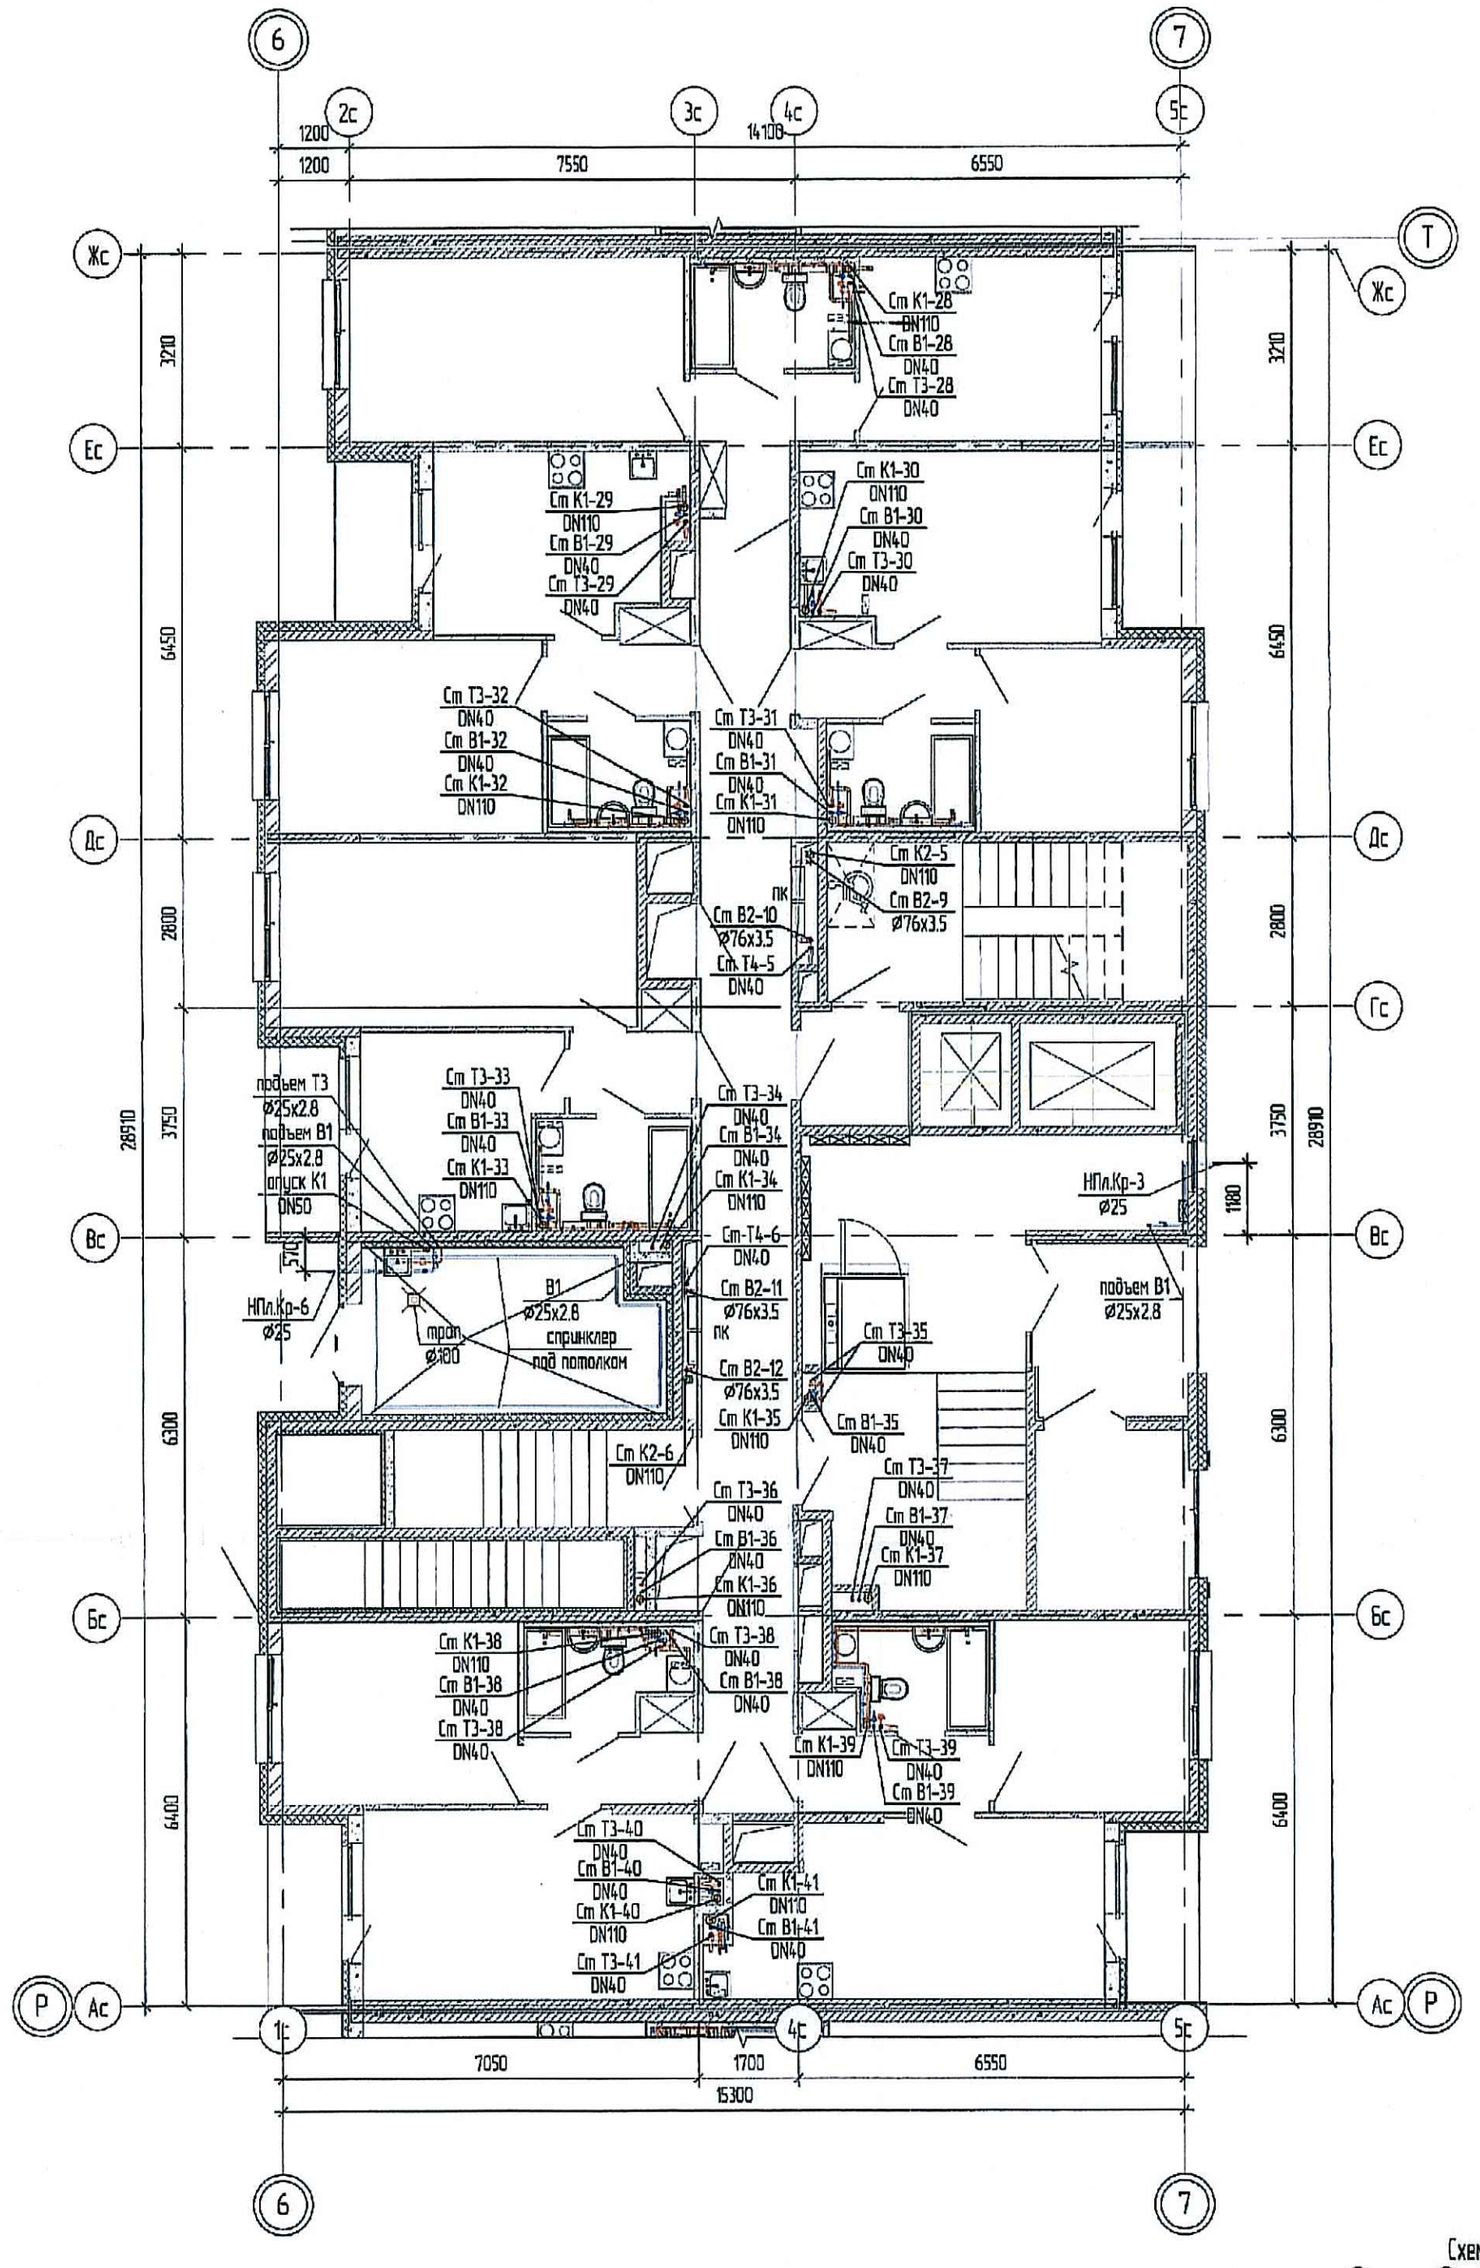

Схема размещения секций

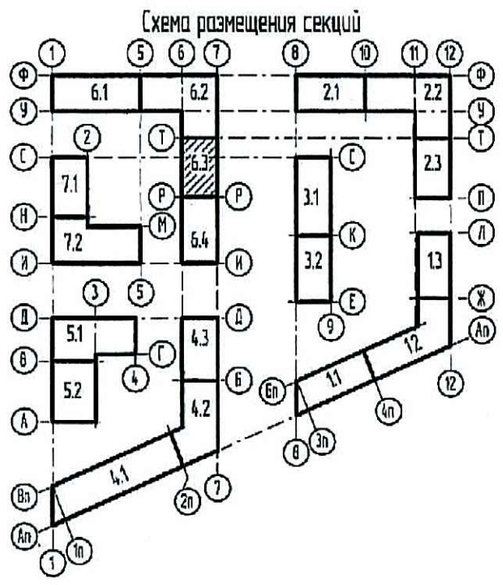

ТЕХНИЧЕСКИЙ ОТДЕЛ
27.03.2020
должность ТО

ООО Специализированный застройщик
«Созидание»
В производство работ
27.03.2020
должность подпись

Привязка стояков ВК к стенам

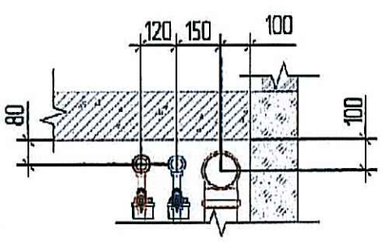

1 - 1

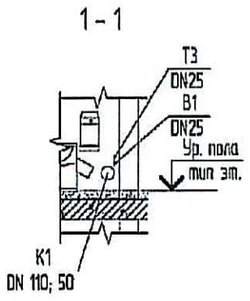

Примечание
1. Трубопроводы и подключение к приборам систем водоснабжения и водоотведения внутри помещений выполнены одна над одной согласно разреза 1-1.

1	-	Зам	24-20		03.20
Изм.	Кол.уч.	Лист	№док.	Подп.	Дата
Разработал		Полков			02.20
Проверил		Герасимов			02.20
Н. Контроль		Семяшкина			02.20

0006_18.07Р-6-ВК

Многоквартирные жилые дома со встроенными помещениями и встроенно-пристроенной подземной автостоянкой по адресу: Санкт-Петербург, муниципальный округ Светлановское, проспект Энгельса, участок 4 (кадастровый номер №78:36:0005354:1684)

Жилой дом. Секции 6.1-6.4	Стадия	Лист	Листов
	Р	7и1	
Секция 6.3. План 1 этажа	АПР Агентство Территориального Развития		

Формат А2К

Инв. № подл. | Подп. и дата | Взам. инв. №