


- Монтажные указания:
- Высота установки электрооборудования принята от чистого пола.
(высота конструкции пола от верха плиты перекрытия составляет на 1 эт. - 120мм, на типовом эт. - 70мм).
Высота установки этажного щита - 1,0м (до низа щита);
Высота установки щита в квартире - 1,5м (до низа щита);
Высота установки розеток до центра розеток:
- на кухне по рабочему фронту - 1,0м;
- в ванной - 1,0м;
- в остальных помещениях - 0,3м;
Высота установки розетки для видеодомофона - на 100 мм ниже щита;
Высота установки розетки для роутера на 150мм ниже уровня потолка;
Высота установки коробки с клеммником для электроплиты - 0,3м;
Высота установки терморегулятора для теплого пола - 0,3м;
Высота установки коробки уравнивания потенциалов - 0,3 м.
 - Ввод питающего кабеля от этажного щита к квартирному эл. щиту выполнить в гладкой трубе ПНД #40 с протяжкой в монолитном перекрытии вышележащего этажа.
 - Электрические сети к электроплитам выполнить в тяжелой трубе ПНД#32 в монолитном перекрытии данного этажа.
 - Розеточные сети выполнить в тяжелых трубах ПНД#25 с протяжкой в монолитных стенах и монолитных перекрытиях данного этажа.
 - Сети уравнивания потенциалов прокладывать в монолитном перекрытии текущего этажа в трубах ПНД20.
 - Кабели электрических сетей в перегородках прокладывать в штрабах с последующим заштукатуриванием.
 - Месторасположение распределительных коробок в монолитных перекрытиях допускается переносить по усмотрению монтажной организации согласно удобства монтажа.
 - Прокладку труб ПНД выполнять при положительных температурах воздуха. Минимальный радиус загиба всех применяемых труб - 3 внешних диаметра.
 - Трубы укладывать в перекрытии до подачи раствора с фиксацией к несущим конструкциям. Концы труб после окончания работ герметично заделывать легкоудаляемым составом.
 - Прокладку труб выполнять согласно СП 76.13330.2016

ПРОВЕРЕНО
ТЕХНИЧЕСКИЙ ОТДЕЛ
30 ОКТ 2020
СОТРУДНИК ТО

Условные обозначения

«Создание»
В производство работ
02. п. 2020

Обозначение	Наименование
Щит	Щит силовой этажный
Щит	Щит квартирный
Розетка	Розетка одноместная штепсельная с защитным контактом для скрытой установки, со степенью защиты IP 20
Розетка	Розетка двухместная штепсельная с защитным контактом для скрытой установки, со степенью защиты IP 20
Коробка	Коробка скрытой установки с клеммником для подключения эл. плиты
Розетка	Розетка одноместная штепсельная с защитным контактом для скрытой установки, со степенью защиты IP 44
Розетка	Розетка двухместная штепсельная с защитным контактом для скрытой установки, со степенью защиты IP 44
Терморегулятор	Терморегулятор для теплого пола
Коробка	Коробка уравнивания потенциалов

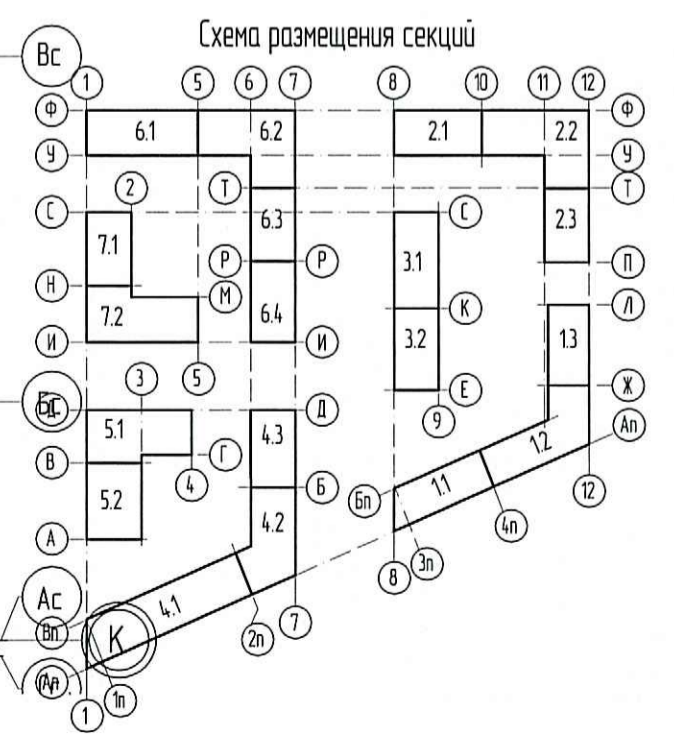

0006_18.07P-3-30M				
Многоквартирные жилые дома со встроенными помещениями и встроенно-пристроенной подземной автостоянкой по адресу: Санкт-Петербург, муниципальный округ Светлановское, проспект Энгельса, участок 4 (кадастровый номер №78:36:0005354:1684)				
Изм.	Колуч	Лист	№ док	Подпись
Разработал	Морозов			
Проверил	Теплоухов			
Нач. отдела	Манаков			
ГАП				06.19
Н. контр.	Карягина			06.19
ГИП	Афоница			06.19
Жилой дом. Секция 3.1-3.2			Стадия	Лист
			Р	31
План 9 этаж Секция 3.1. Электрооборудование. М 1:100			Листов	
			Листов	