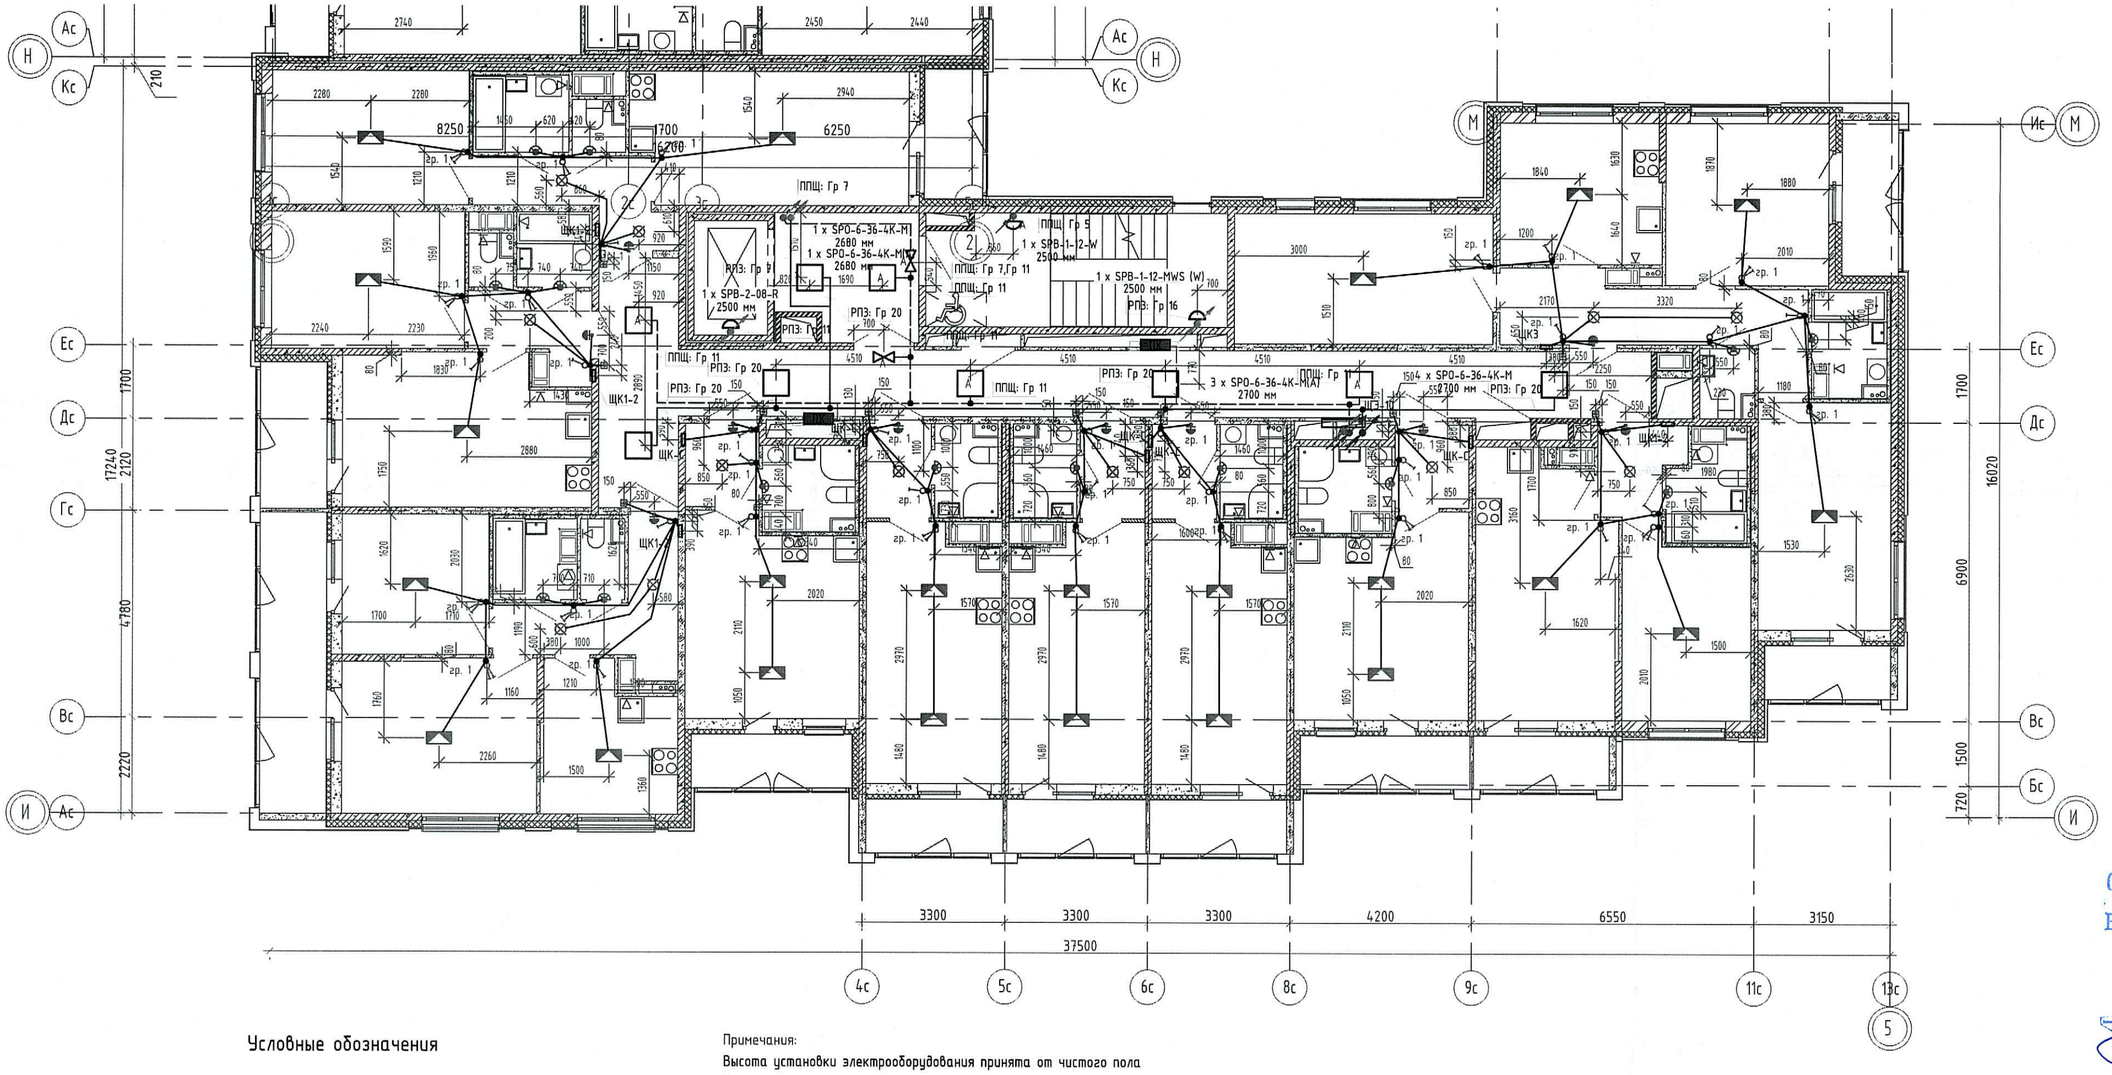

Условные обозначения

Обозначение	Наименование
	Щит квартирный
	Провода и кабели сети рабочего освещения
	Провода и кабели сети аварийного освещения
	Светильник потолочный светодиодный 36 Вт
A	Светильник аварийный потолочный светодиодный с блоком питания, 36 Вт
	Светильник потолочный светодиодный 36 Вт
	Патрон потолочный с клеммной колодкой и крюком
	Патрон потолочный с клеммной колодкой
D	Светильник настенно-потолочный устанавливаемый на стене
	Светильник настенно-потолочный устанавливаемый на потолке
A	Светильник аварийный потолочный светодиодный , 36 Вт
	Выключатель одноклавишный для скрытой установки со степенью защиты IP 20-IP23
	Выключатель двухклавишный для скрытой установки со степенью защиты IP 20-IP23
	Выключатель одноклавишный для открытой установки, IP44
	Светильник аварийный настенный
ПК	Световое табло "Пожарный кран"

Примечания:

Высота установки электрооборудования принята от чистого пола

(высота конструкции пола от верха плиты перекрытия составляет на 1 эт.-120мм, на типовом эт.-70мм).

1. Щиты квартирные встраиваемые установить на высоте 1,5 м от чистого пола.
2. Кабели электрических сетей освещения прокладывать в трубах ПНД 25 в монолитных перекрытиях вышележащего этажа.
3. Кабели электрических сетей в перегородках прокладывать в штробах с последующим заштукатуриванием.
4. Высота установки выключателей 1,0 м от чистого пола и на расстоянии 0,15 м от дверного проема.
5. Звонковую кнопку у входа в квартиру установить на высоте 1,5 м и на расстоянии 0,15 м от дверного проема; электрический звонок над дверью на высоте 2,3 м от чистого пола.
6. В ванных комнатах коробку уравнивания потенциалов установить на высоте 0,3 м от чистого пола.
7. В ванных комнатах и с/у установить светильник SPB-2-12-R ЭРА на стене на высоте 2,3 м от чистого пола.
8. В комнатах и кухне для подключения светильников предусмотреть коробку потолочную с клеммной колодкой крюком и патроном.
9. В прихожих предусмотреть потолочный патрон с клеммной колодкой.
10. Настенные светильники на лестницах установить на высоте 2,5 м, от чистого пола.
11. Сети освещения на лестницах выполнить скрыто в монолитных стенах в трубах ПНД d=25 мм.
12. Месторасположение распределительных коробок в монолитных перекрытий допускается переносить по усмотрению монтажной организации согласно удобства монтажа.
13. Прокладку труб ПНД выполнять при положительных температурах воздуха. Минимальный радиус загиба всех применяемых труб – 3 внешних диаметра.
14. Прокладку труб выполнять согласно СП 76.13330.2016
15. Освещение квартир гр.1 от квартирного щита ЩК-С,ЩК1-2,ЩК3-4

ПРОВЕРЕНО
ТЕХНИЧЕСКИЙ ОТДЕЛ
07 ДЕК 2021
без проверки объёмов
сотрудник ТО

ООО Специализированный застройщик «Созидание»
В производство работ
07. 12. 2021
должность подпись

Схема размещения секций

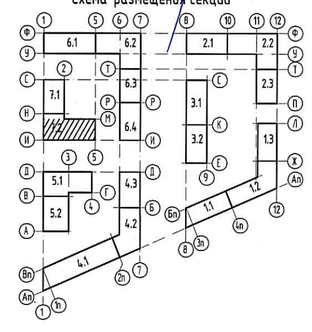

						0006_18.07Р-7-ЭОМ		
9		Зам	253-21		12.21	Многоквартирные жилые дома со встроенными помещениями и встроенно-пристроенной подземной автостоянкой по адресу: Санкт-Петербург, муниципальный округ Светлановское, проспект Энгельса, участок 4 (кадастровый номер №78:36:0005354:1684)		
1		Зам	117-20		09.20			
Изм.	Кол.уч.	Лист	№ док	Подпись	Дата			
Разработал		Морозов			09.20	Жилой дом. Секции 7.1-7.2	Стадия	Лист	Листов
Проверил		Теплоухов			09.20		Р	18	
Нач. отдела		Манаков			09.20				
ГАП					09.20	План 9 этажа. Секция 7.2. Электроосвещение.	АМР Архитектура Территориального Развития		
Н. контр.		Карягина			09.20				
ГИП		Афонина			09.20				

Согласовано:

Взам. инв. N

Подп. и дата

Инв. N подл.