


Условные обозначения

| Обозначение | Наименование |
|---------------------|--|
| | Монолитный железобетон |
| | Теплоизоляция, звукоизоляция |
| | Камень керамический эфректный КМ-р 250x120x140/2,1 НФ/Б0/12/50/ ГОСТ 530-2012, 250мм |
| | Блоки бетонные, 80мм, 160мм |
| | Блоки бетонные, 80мм, оштукатуренные с 2-х сторон по 10мм |
| | Блоки бетонные, 80мм, оштукатуренные с одной стороны по 10мм |
| | Кирпич бетонный, 120мм |
| | Блоки газобетонные, D500 по ГОСТ 21520-89, 250мм |
| OK-1/05-1/05-1/05-1 | Марка элементов заполнения оконных проемов |

| Ведомость изменений | | |
|---------------------|----------|--|
| Изм. | Дата | Описание изменения |
| 4. | 23.12.19 | Новый лист |
| 6. | 05.02.20 | Письмо ООО «Сэтл Сити» от 17.01.2020 №3993/ДПП/СЭС, добавлены двери коллекторных |
| 15.1 | 30.04.20 | Письмо ООО «Сэтл Сити» от 27.02.2020 №4411/ДПП/С, изменение марки пола |
| 17.1 | 21.08.20 | Письмо ООО «Сэтл Сити» от 24.08.2020 №5963/ДПП/СС - изменение узла примыкания оконного блока (инсоляция) |

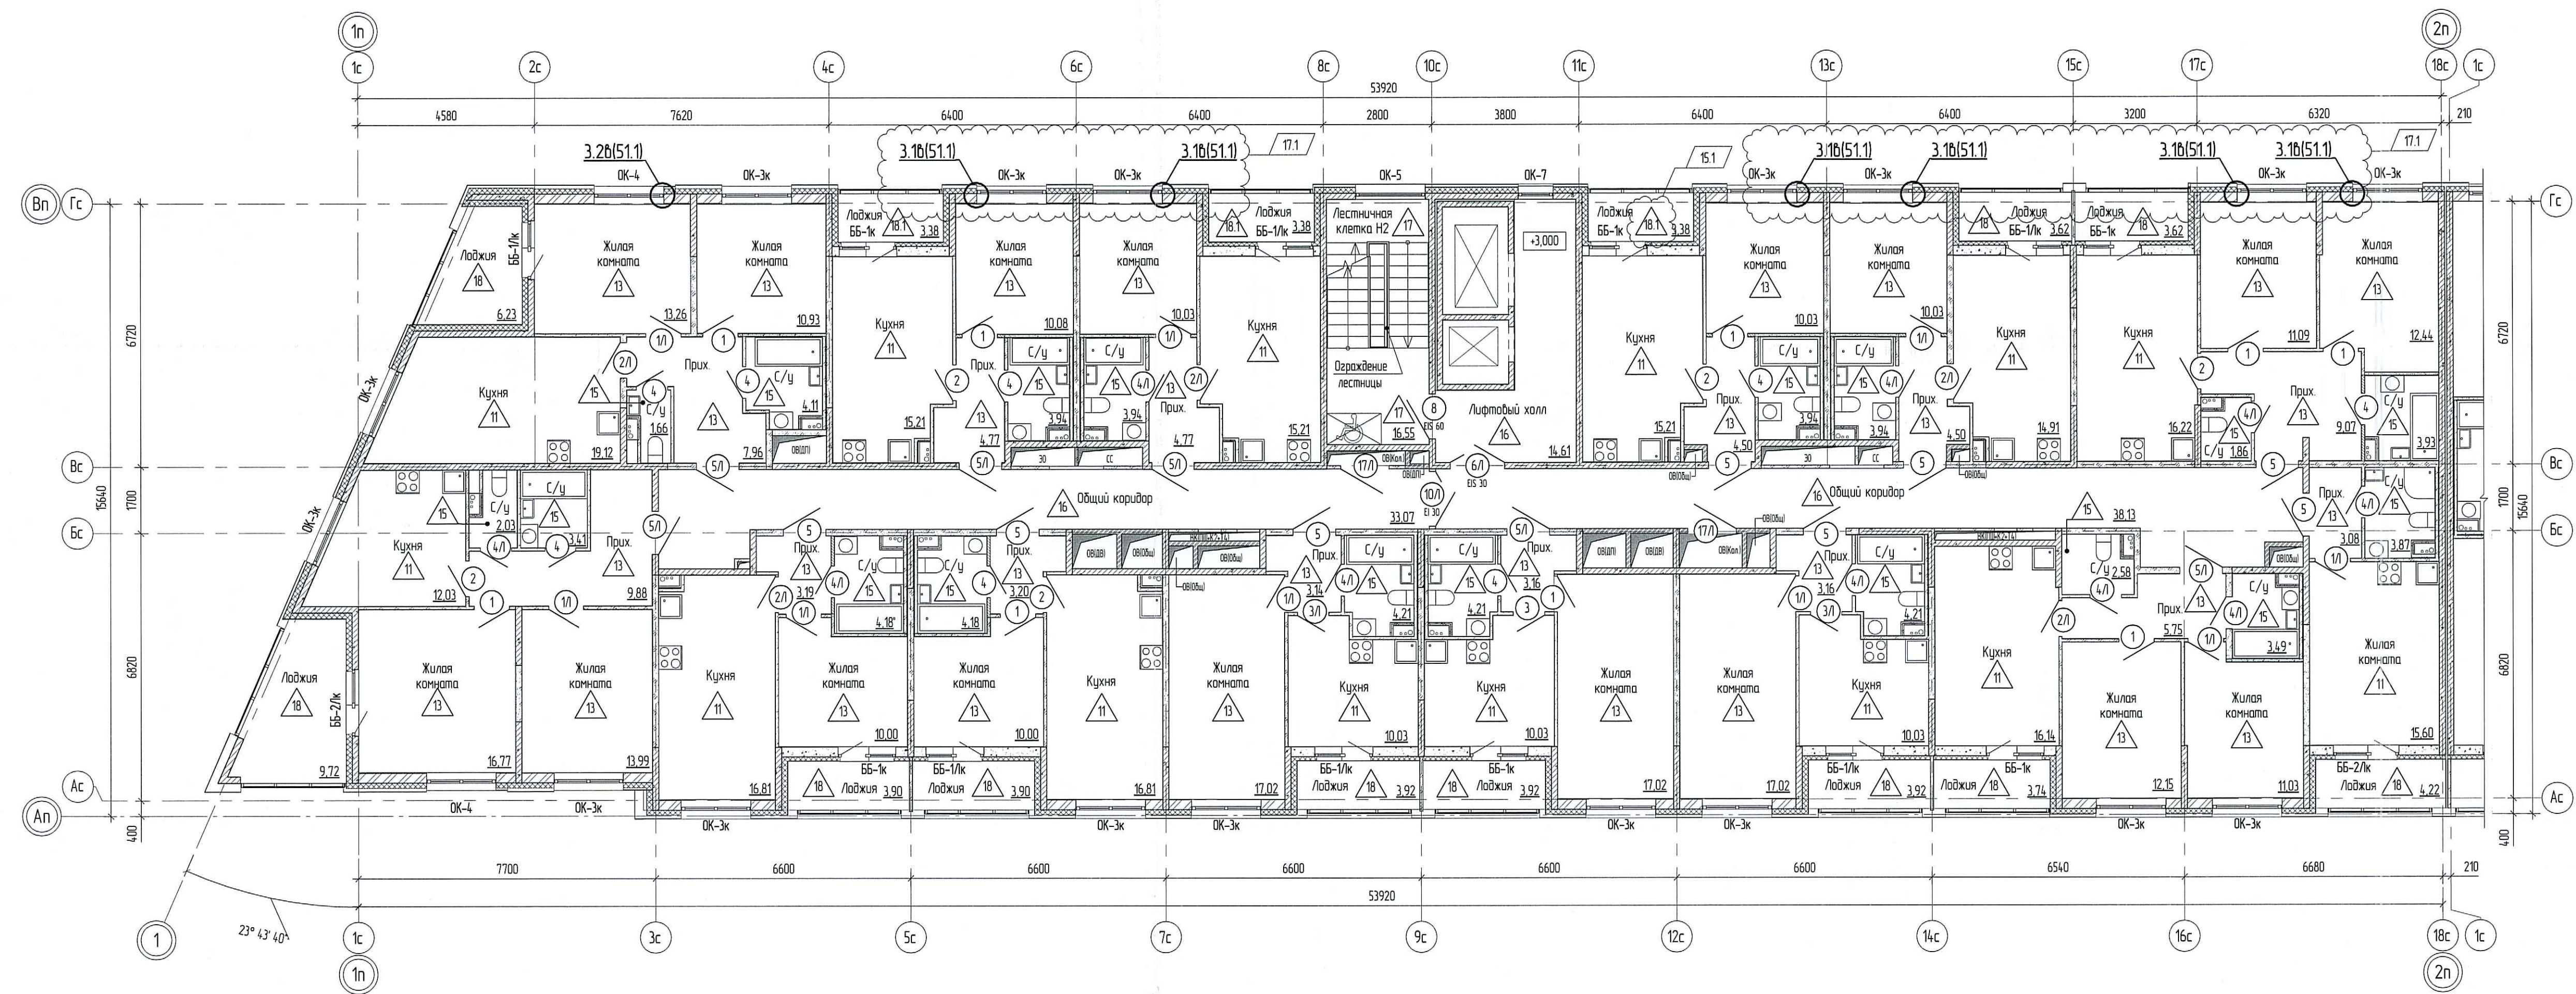

000 Специализированный застройщик
«Созидание»
В производство работ
30.09.2020

Схема размещения секции

29.09.2020

Сотрудник ГО

- Примечания:
1. Данный лист смотреть совместно с кладочными планами, фасадами и вытрахами данного комплекса.
 2. Вытражное остекление показано условно. Схемы, маркировку и конструкции вытрахов см. листы 39-42.
 3. Конструкции типов стен и перегородок см. лист 43.
 4. Экспликация полов см. лист 44.
 5. Ведомость заполнения оконных проемов см. лист 47.
 6. Ведомость заполнения дверных проемов см. лист 48.
 7. Ведомость отделки помещений см. лист 49.
 8. Ограждения лестниц см. раздел КМ. Цветовое решение ограждений лестниц выполнять согласно цветовым решениям по дизайн-проекту МОП.
 9. Крепление сантехнического оборудования см. раздел ОВ.
 10. Цветовое решение элементов заполнения дверных проемов МОП (в том числе квартирных, технических дверей, лючков) и других элементов инженерного оборудования заполнить согласно цветовым решениям дизайн проекта МОП.
 11. Расположение и спецификация клапанов КИВ см. раздел ОВ.
 12. Не указанные на данном листе нормативные документы по стандартизации (ГОСТ, ГОСТ Р, ТУ, СТО) см. Ведомость ссылочных документов лист 1 данного комплекта.
 13. По предложению Заказчика, в связи с необходимостью обеспечения организации строительства и технологическими возможностями Пайрайчика, указанные материалы и конструкции могут быть заменены на аналогичные с такими же техническими характеристиками. Все материалы должны иметь сертификаты соответствия. Замена материалов и конструкций выполняется в качестве дополнительной работы (п.4.7. СП 4.8.1330.2018).

| Изм. | Кол-во | Лист | №Вок | Подпись | Дата |
|------|--------|------|-------|---------|----------|
| 17 | 2 | Изм. | 72-20 | | 21.08.20 |
| 15 | 1 | Изм. | 50-20 | | 30.04.20 |
| 6 | - | Зам. | 11-20 | | 15.02.20 |
| 4 | - | Нов. | 5-19 | | 23.12.19 |

0006_18.07P-4-AP

Многоквартирные жилые дома со встроенными помещениями и встроенно-пристроенной подземной автостоянкой по адресу: Санкт-Петербург, муниципальный округ Светловское, проспект Энгельса, участок 4 (кадастровый номер №78-36-0005351-1684)

| Изм. | Статус | Лист | Листов |
|-------------|-----------|--------|--------|
| Разработал | Киселева | 12.19. | |
| Проверил | Киселева | 12.19. | |
| Нач. отдела | Кургузова | 12.19. | |
| ГАП | Менщикова | 12.19. | |
| Н.контр. | Карязина | 12.19. | |

Жилой дом
Секции 4.1-4.3

Маркировочный план 2 этажа секции 4.1

М 1:100

AMP
Агентство Территориального Развития

| № | Имя | Подпись | Дата |
|---|---------------|---------|------|
| 1 | Васильев М.Р. | | |
| 2 | Павлов И.А. | | |
| 3 | Иванов С.В. | | |