



Маркировочный план 3-го этажа секции 5.1

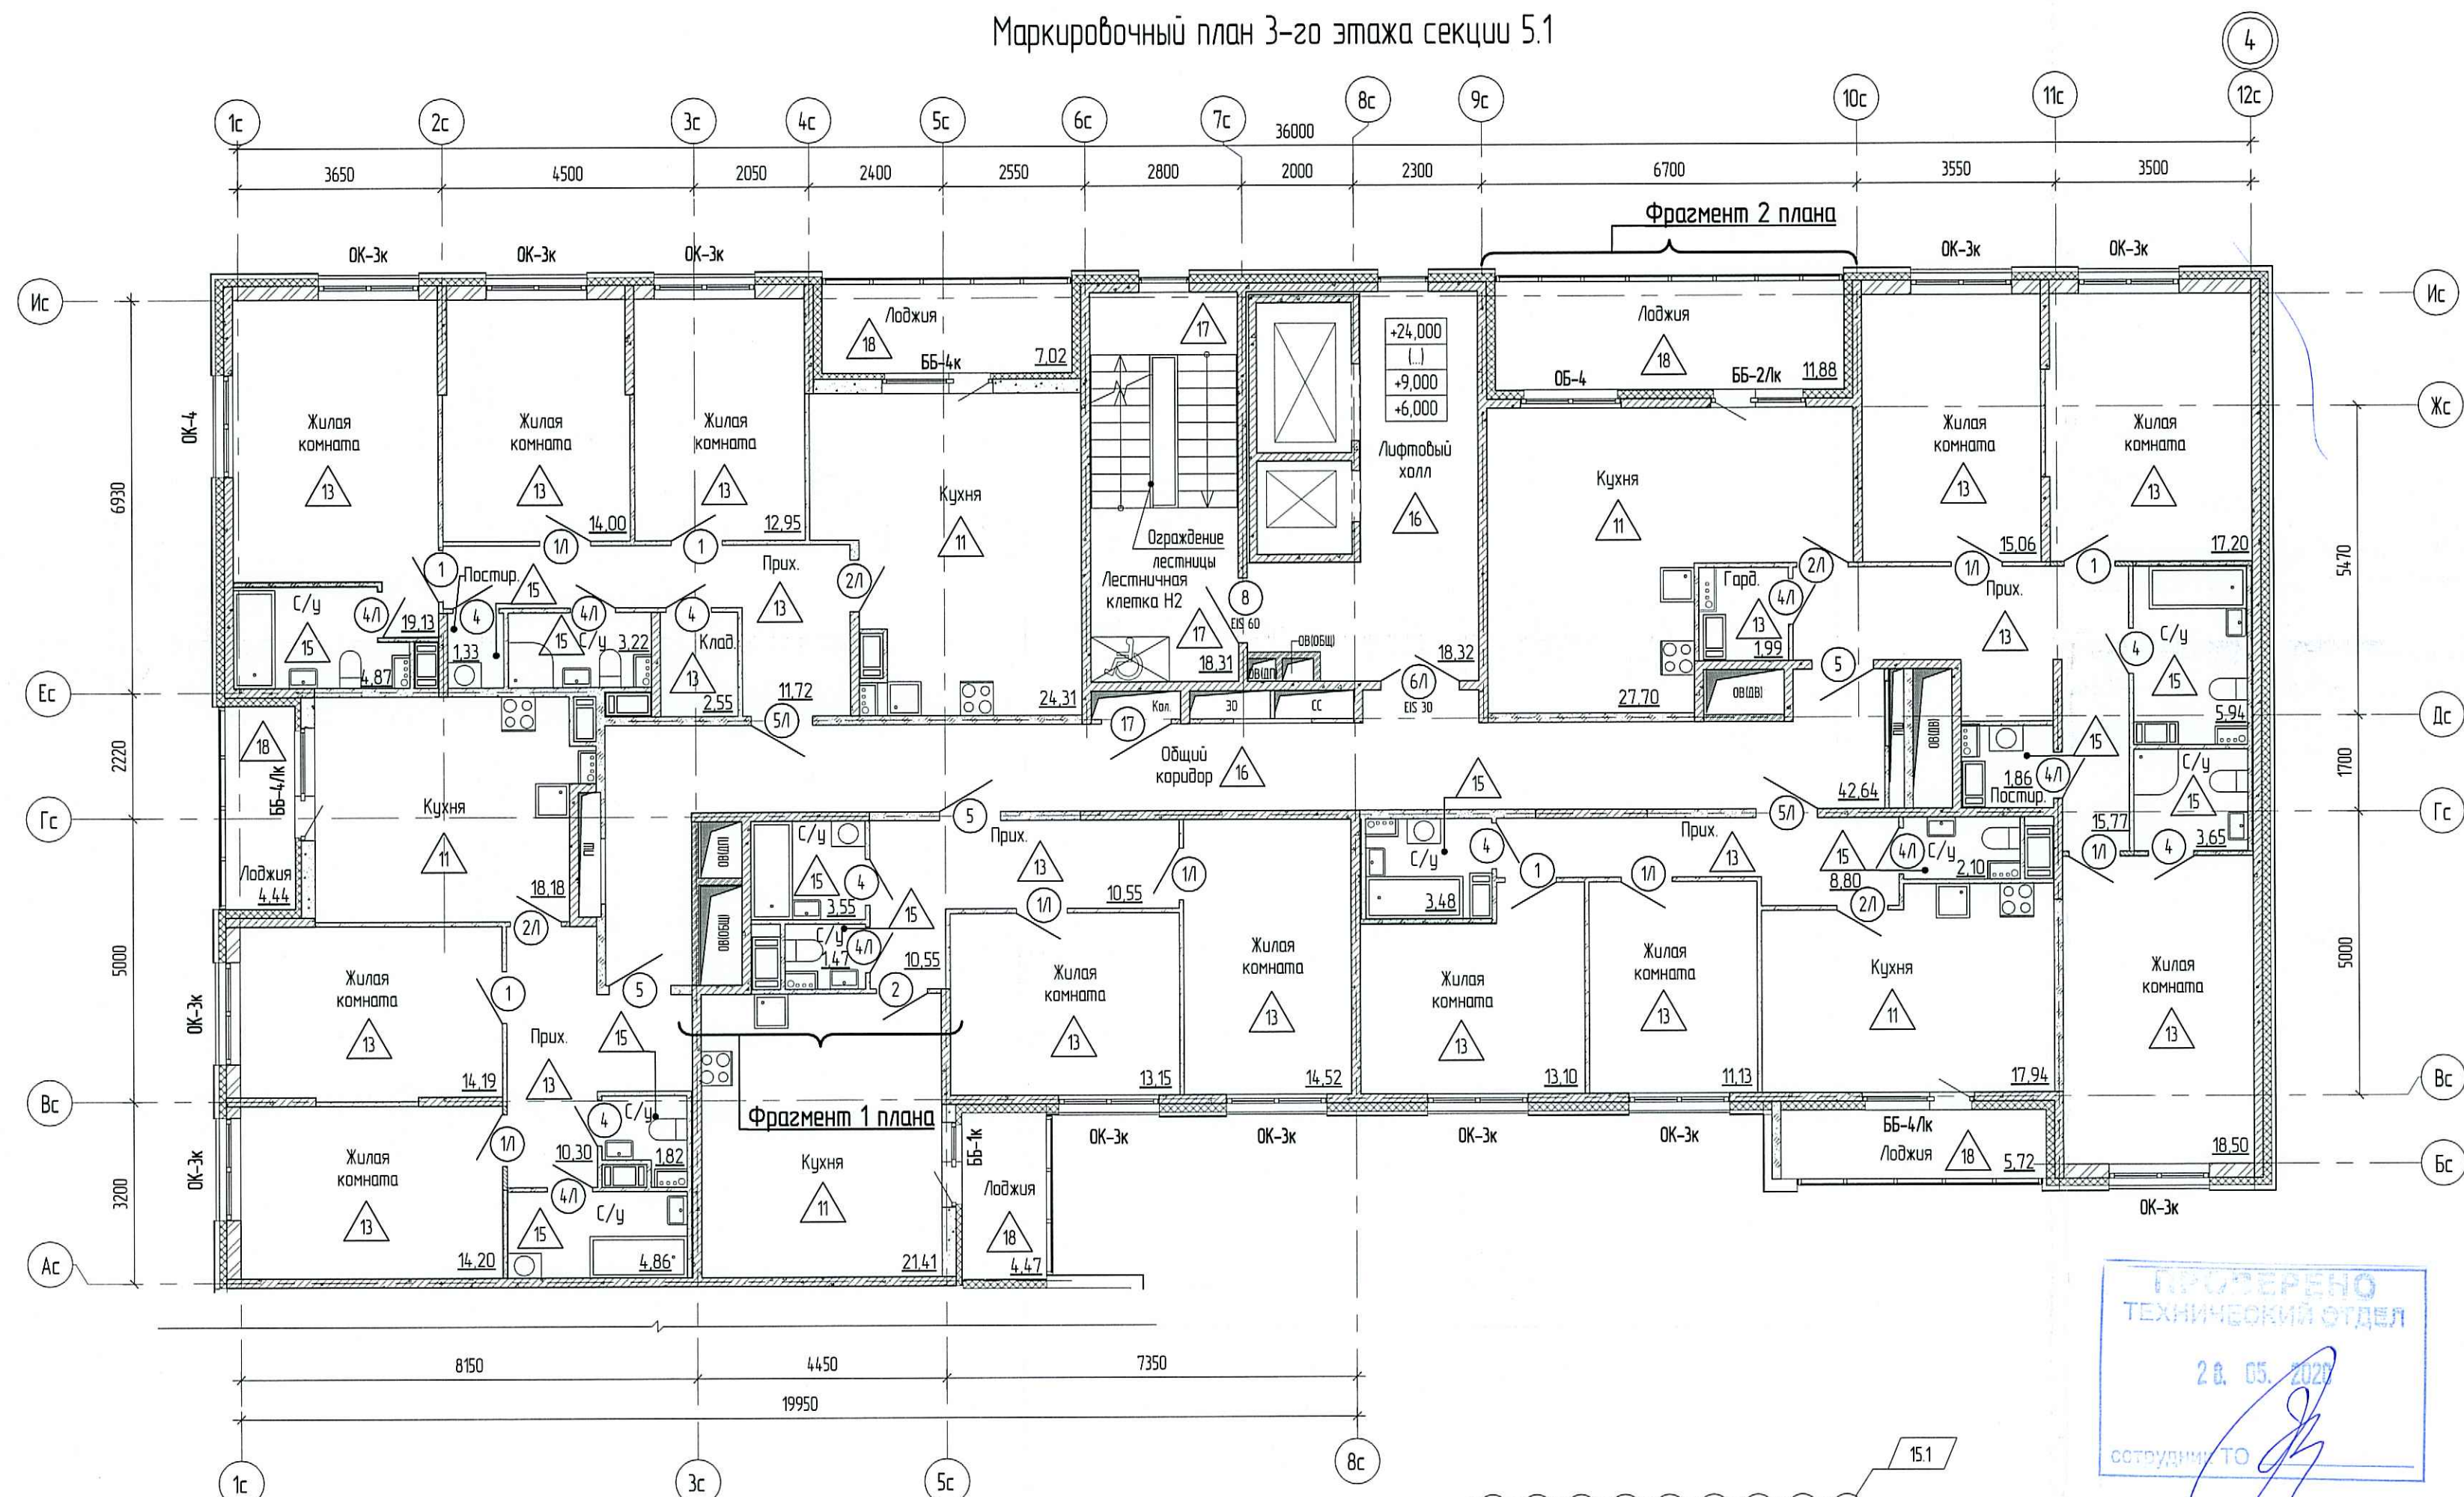


ПРОСМОТРЕНО
ТЕХНИЧЕСКИЙ ОТДЕЛ
28.05.2020
СОТРУДНИК ТО

Фрагмент 1 плана 2 этажа
Остальное см. Маркировочный план
3-го этажа секции 5.1

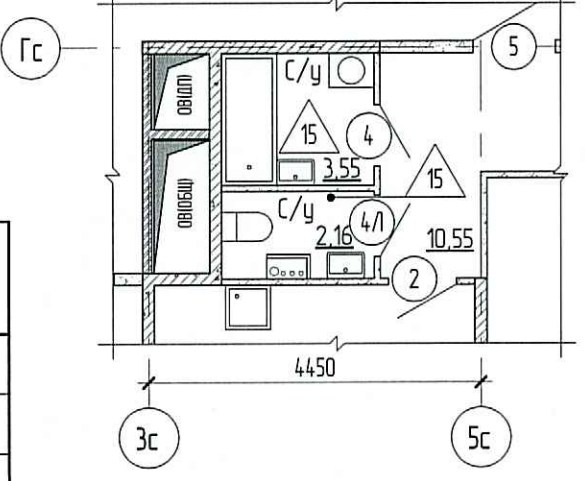

Фрагмент 2 плана 2 этажа
Остальное см. Маркировочный план
3-го этажа секции 5.1

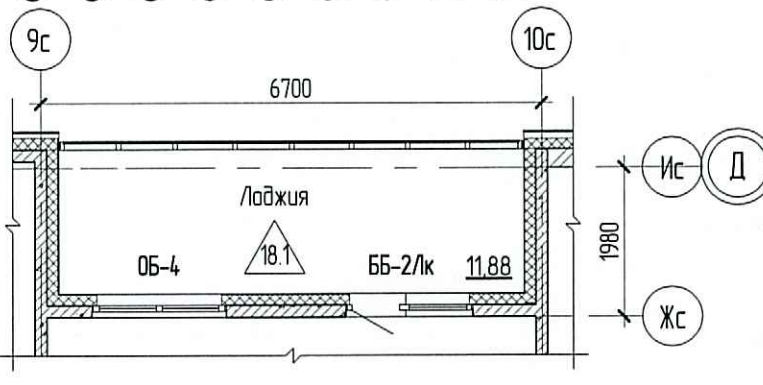

Условные обозначения

Обозначение	Наименование
	Монолитный железобетон
	Теплоизоляция, звукоизоляция
	Канель керамический эффектный КМ-р 250x120x140/2,1 НФ/150/1,2/50/ГОСТ 530-2012, 250мм
	Блоки бетонные, 80мм, 160мм
	Блоки бетонные, 80мм, оштукатуренные с 2-х сторон по 10мм
	Блоки бетонные, 80мм, оштукатуренные с одной стороны по 10мм
	Кирпич бетонный, 120мм
	Блоки газобетонные, D500 по ГОСТ 21520-89, 250мм
OK-1/0Б-1/ББ-1/ДБ-1	Марка элементов заполнения оконных проёмов

Ведомость изменений		
Изм.	Дата	Описание изменения
4.	23.12.19	Новый лист
6.	05.02.20	Письмо ООО «Сэтл Сити» от 17.01.2020 №3993/ДПП/СЭС, исключение части обстроек БВ
15.1	30.04.20	Письмо ООО «Сэтл Сити» от 27.02.2020 №4411/ДПП/С, изменение фрагмента плана.

- Примечания:
1. Данный лист смотреть совместно с кладочными планами, фасадами и витражами данного комплекта.
 2. Витражное остекление показано условно. Схемы, маркировку и конструкции витражей см. листы 25-27.
 3. Конструкции тылов стен и перегородок см. лист 28.
 4. Экспликация полов см. лист 29.
 5. Ведомость заполнения оконных проёмов см. лист 32.
 6. Ведомость заполнения дверных проёмов см. лист 33.
 7. Ведомость отделки помещений см. лист 34.
 8. Ограждения лестниц см. раздел КМ. Цветовое решение ограждений лестниц выполнить согласно цветовым решениям по дизайн-проекту МОП.
 9. Крепление сантехнического оборудования см. раздел ОВ.
 10. Цветовое решение элементов заполнения дверных проёмов МОП (в том числе квартирных, технических дверей, лючков) и других элементов инженерного оборудования выполнить согласно цветовым решениям дизайн проекта МОП.
 11. Расположение и спецификация клапанов КИВ см. раздел ОВ.
 12. Неуказанные на данном листе нормативные документы по стандартизации (ГОСТ, ГОСТ Р, ТУ, СТО) см. Ведомость ссылочных документов лист 1 данного комплекта.
 13. По предложению Заказчика, в связи с необходимостью обеспечения организации строительства и технологических возможностей Подрядчика, указанные материалы и конструкции могут быть заменены на аналогичные с такими же техническими характеристиками. Все материалы должны иметь сертификаты соответствия. Замена материалов и конструкций выполняется в качестве дополнительной работы (п.4.7. СП 4.8.13330.2011).

Изм.	Колуч	Лист	№рек	Подпись	Дата
15	1	Изм.	50-20		30.04.20
6	-	Зам.	11-20		05.02.20
4	-	Нов.	5-19		23.12.19
Разработал	Коселева				12.19.
Проверил	Киселева				12.19.
Нач. отдела	Кургузова				12.19.
ГАП	Менщикова				12.19.
Н.контр.	Корягина				12.19.

0006_18.07P-5-AP		
Множквартирные жилые дома со встроенными помещениями и встроенно-пристроенной подземной автостоянкой по адресу: Санкт-Петербург, муниципальный округ Светлановское, проспект Энгельса, участок 4 (кадастровый номер №78-36-0005354-1684)		
Жилой дом Секции 5.1 - 5.2	Студия	Лист 17
Маркировочный план 2-9 этажей секции 5.1	M 1100	

