

Условные обозначения

Обозначение	Наименование
	Монолитный железобетон
	Теплоизоляция, звукоизоляция
	Камень керамический эффективный КМ-р 250x120x140/2,1НФ/150/1,2/50/ ГОСТ 530-2012, 250мм
	Блоки бетонные, 80мм, 160мм
	Блоки бетонные, 80мм, оштукатуренные с 2-х сторон по 10мм
	Блоки бетонные, 80мм, оштукатуренные с одной стороны по 10мм
	Кирпич бетонный, 120мм
	Блоки газобетонные, D500 по ГОСТ 21520-89, 250мм
OK-1/05-1/ББ-1/ДБ-1	Марка элементов заполнения оконных проёмов

Ведомость изменений		
Изм.	Дата	Описание изменения
4.	23.12.19	Новый лист
6.	05.02.20	Письмо ООО «Сэтл Сити» от 17.01.2020 №3993/ДПП/СЭС, исключение части обстроек БВ
15.1	30.04.20	Письмо ООО «Сэтл Сити» от 27.02.2020 №441/ДПП/С, исключение шахты ПС.


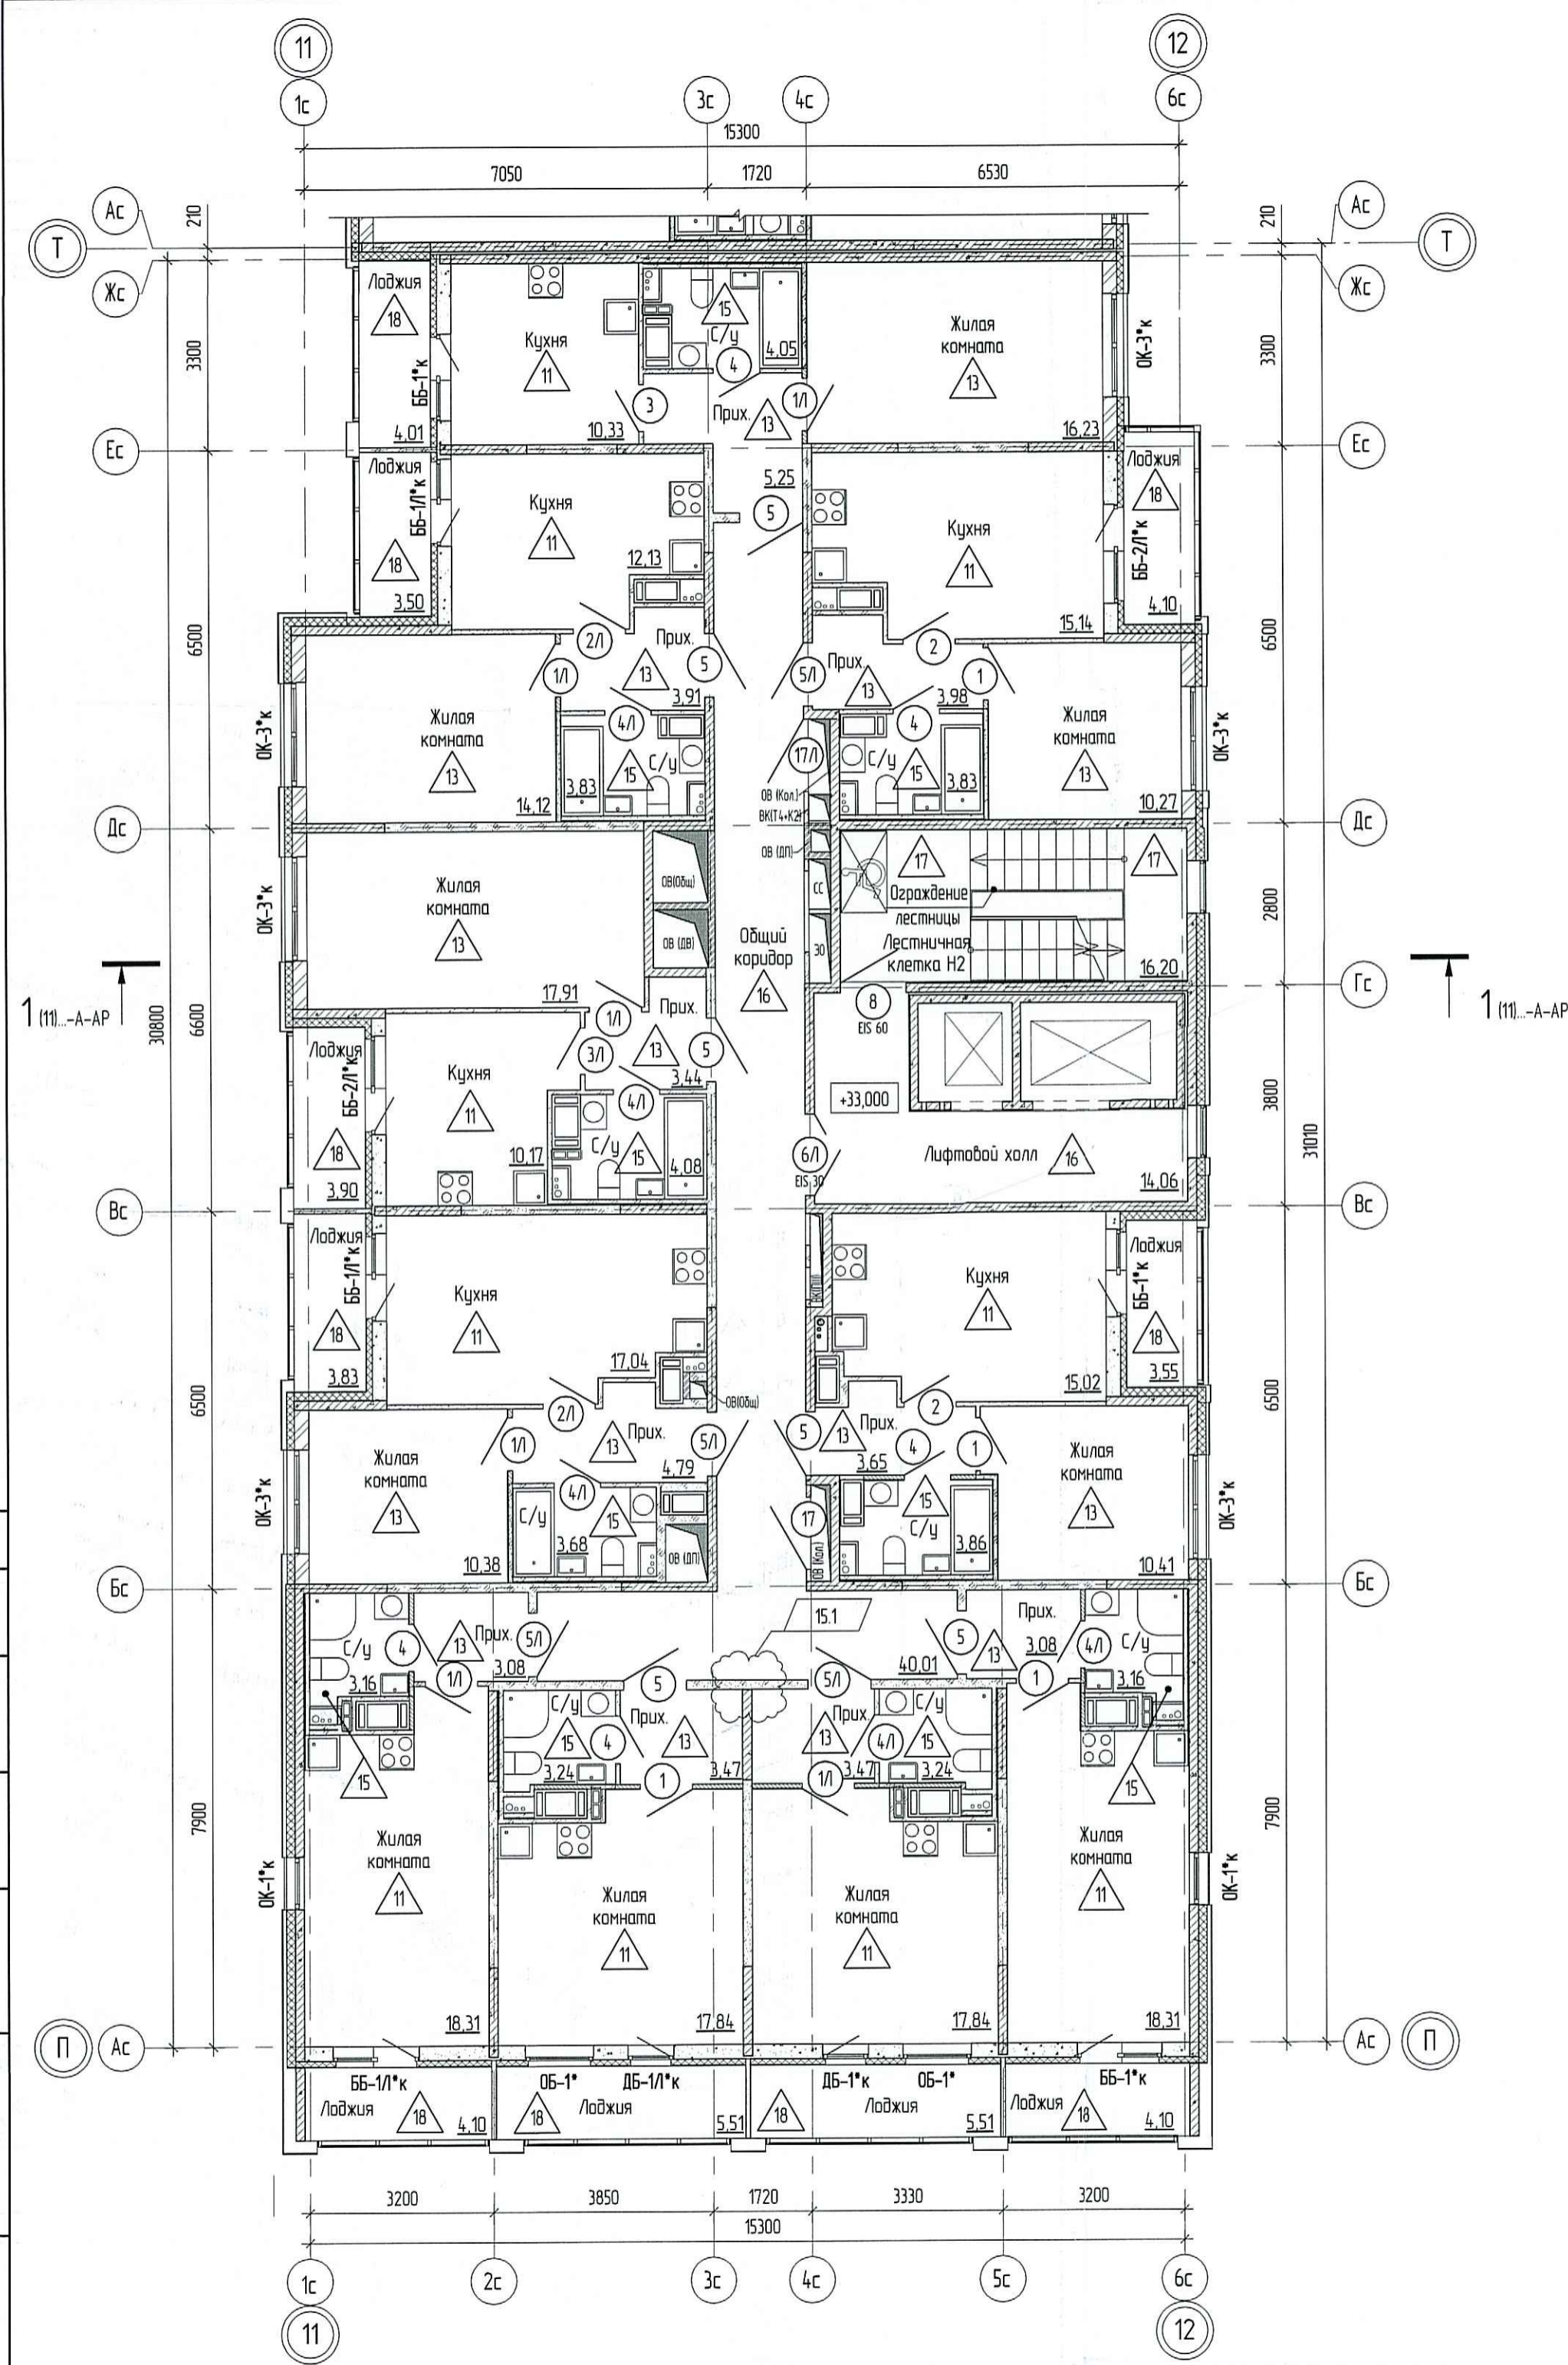


Схема размещения секций

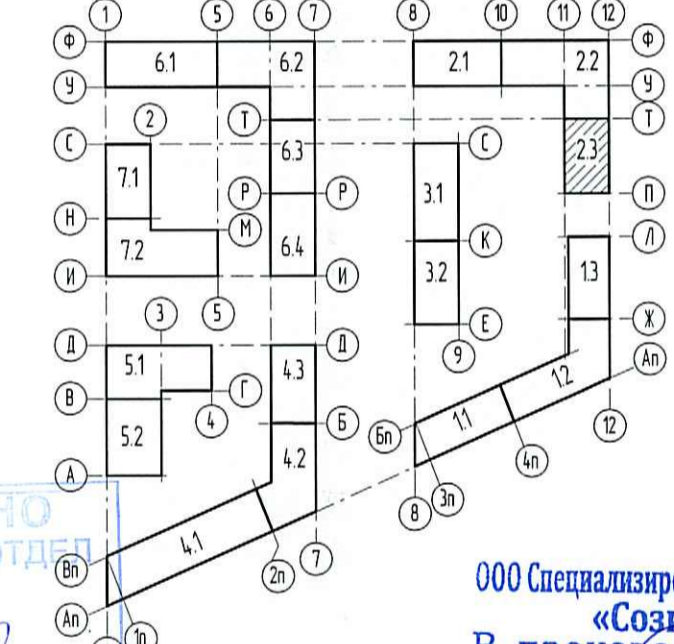

ПРОВЕРЕНО
ТЕХНИЧЕСКИЙ ОТДЕЛ
29.05.2020
сотрудник ГО

ООО Специализированный застройщик
«Союздани»
В производство работ
03 июня 2020

- Примечания:
- Данный лист смотреть совместно с кладочными планами, фасадами и витражами данного комплекта.
 - Витражное остекление показано условно. Схемы, маркировку и конструкции витражей см. листы 42-45.
 - Конструкции типов стен и перегородок см. лист 46.
 - Экспликация полов см. лист 47.
 - Ведомость заполнения оконных проёмов см. лист 50.
 - Ведомость заполнения дверных проёмов см. лист 51.
 - Ведомость отделки помещений см. лист 52.
 - Ограждения лестниц см. раздел КМ Цветовое решение ограждений лестниц выполнить согласно цветовым решениям по дизайн-проекту МОП.
 - Крепление сантехнического оборудования см. раздел ОВ.
 - Цветовое решение элементов заполнения дверных проёмов МОП (в том числе квартирных, технических дверей, лючков) и других элементов инженерного оборудования выполнить согласно цветовым решениям дизайн проекта МОП.
 - Расположение и спецификацию клапанов КИВ см. раздел ОВ.
 - Неуказанные на данном листе нормативные документы по стандартизации (ГОСТ; ГОСТ Р; ТУ; СТО) см. Ведомость ссылочных документов лист 1 данного комплекта.
 - По предложению Заказчика, в связи с необходимостью обеспечения организации строительства и технологических возможностей Пядрабчика, указанные материалы и конструкции могут быть заменены на аналогичные с такими же техническими характеристиками. Все материалы должны иметь сертификаты соответствия. Замена материалов и конструкций выполняется в качестве дополнительной работы (п.4.7. СП 48.13330.2011).

Изм.	Кол.уч.	Лист	№рек.	Подпись	Дата
15	1	Изм.	50-20		30.04.20
6	-	Зам.	11-20		05.02.20
4	-	Ноб.	5-12		23.12.19

0006_18.07P-2-AP

Многоквартирные жилые дома
со встроенными помещениями и встроенно-пристроенной подземной обременяющей
по адресу Санкт-Петербург, муниципальный округ Светлановское, проспект Энгельса,
участок 4 (кадастровый номер №78.36.0005354.1684)

Изм.	Кол.уч.	Лист	№рек.	Подпись	Дата
Разработал	Гуречкина				12.19
Проверил	Киселева				12.19
Нач. отдела	Курзузова				12.19
ГАП	Менщикова				12.19
Н.контр.	Карагина				12.19

Жилой дом
Секции 2.1 - 2.3

Маркировочный план 12 этажа секции 2.3

М 1100

Агентство Территориального Развития