

Условные обозначения

Обозначение	Наименование
	Монолитный железобетон
	Теплоизоляция, звукоизоляция
	Камень керамический эффективный КМ-р 250x120x140/2,1 НФ/150/1,2/50/ ГОСТ 530-2012, 250мм
	Блоки бетонные, 80мм, 160мм
	Блоки бетонные, 80мм, оштукатуренные с 2-х сторон по 10мм
	Блоки бетонные, 80мм, оштукатуренные с одной стороны по 10мм
	Кирпич бетонный, 120мм
	Блоки газобетонные, D500 по ГОСТ 21520-89, 250мм
OK-1/0Б-1/ББ-1/ДБ-1	Марка элементов заполнения оконных проёмов

Ведомость изменений		
Изм.	Дата	Описание изменения
4.	23.12.19	Новый лист
6.	05.02.20	Письмо ООО «Сэтл Сити» от 17.01.2020 №3993/ДПП/СЭС, исключение части обстрок БВ
15.1	30.04.20	Письмо ООО «Сэтл Сити» от 27.02.2020 №4411/ДПП/С, исключение шахты ПС.


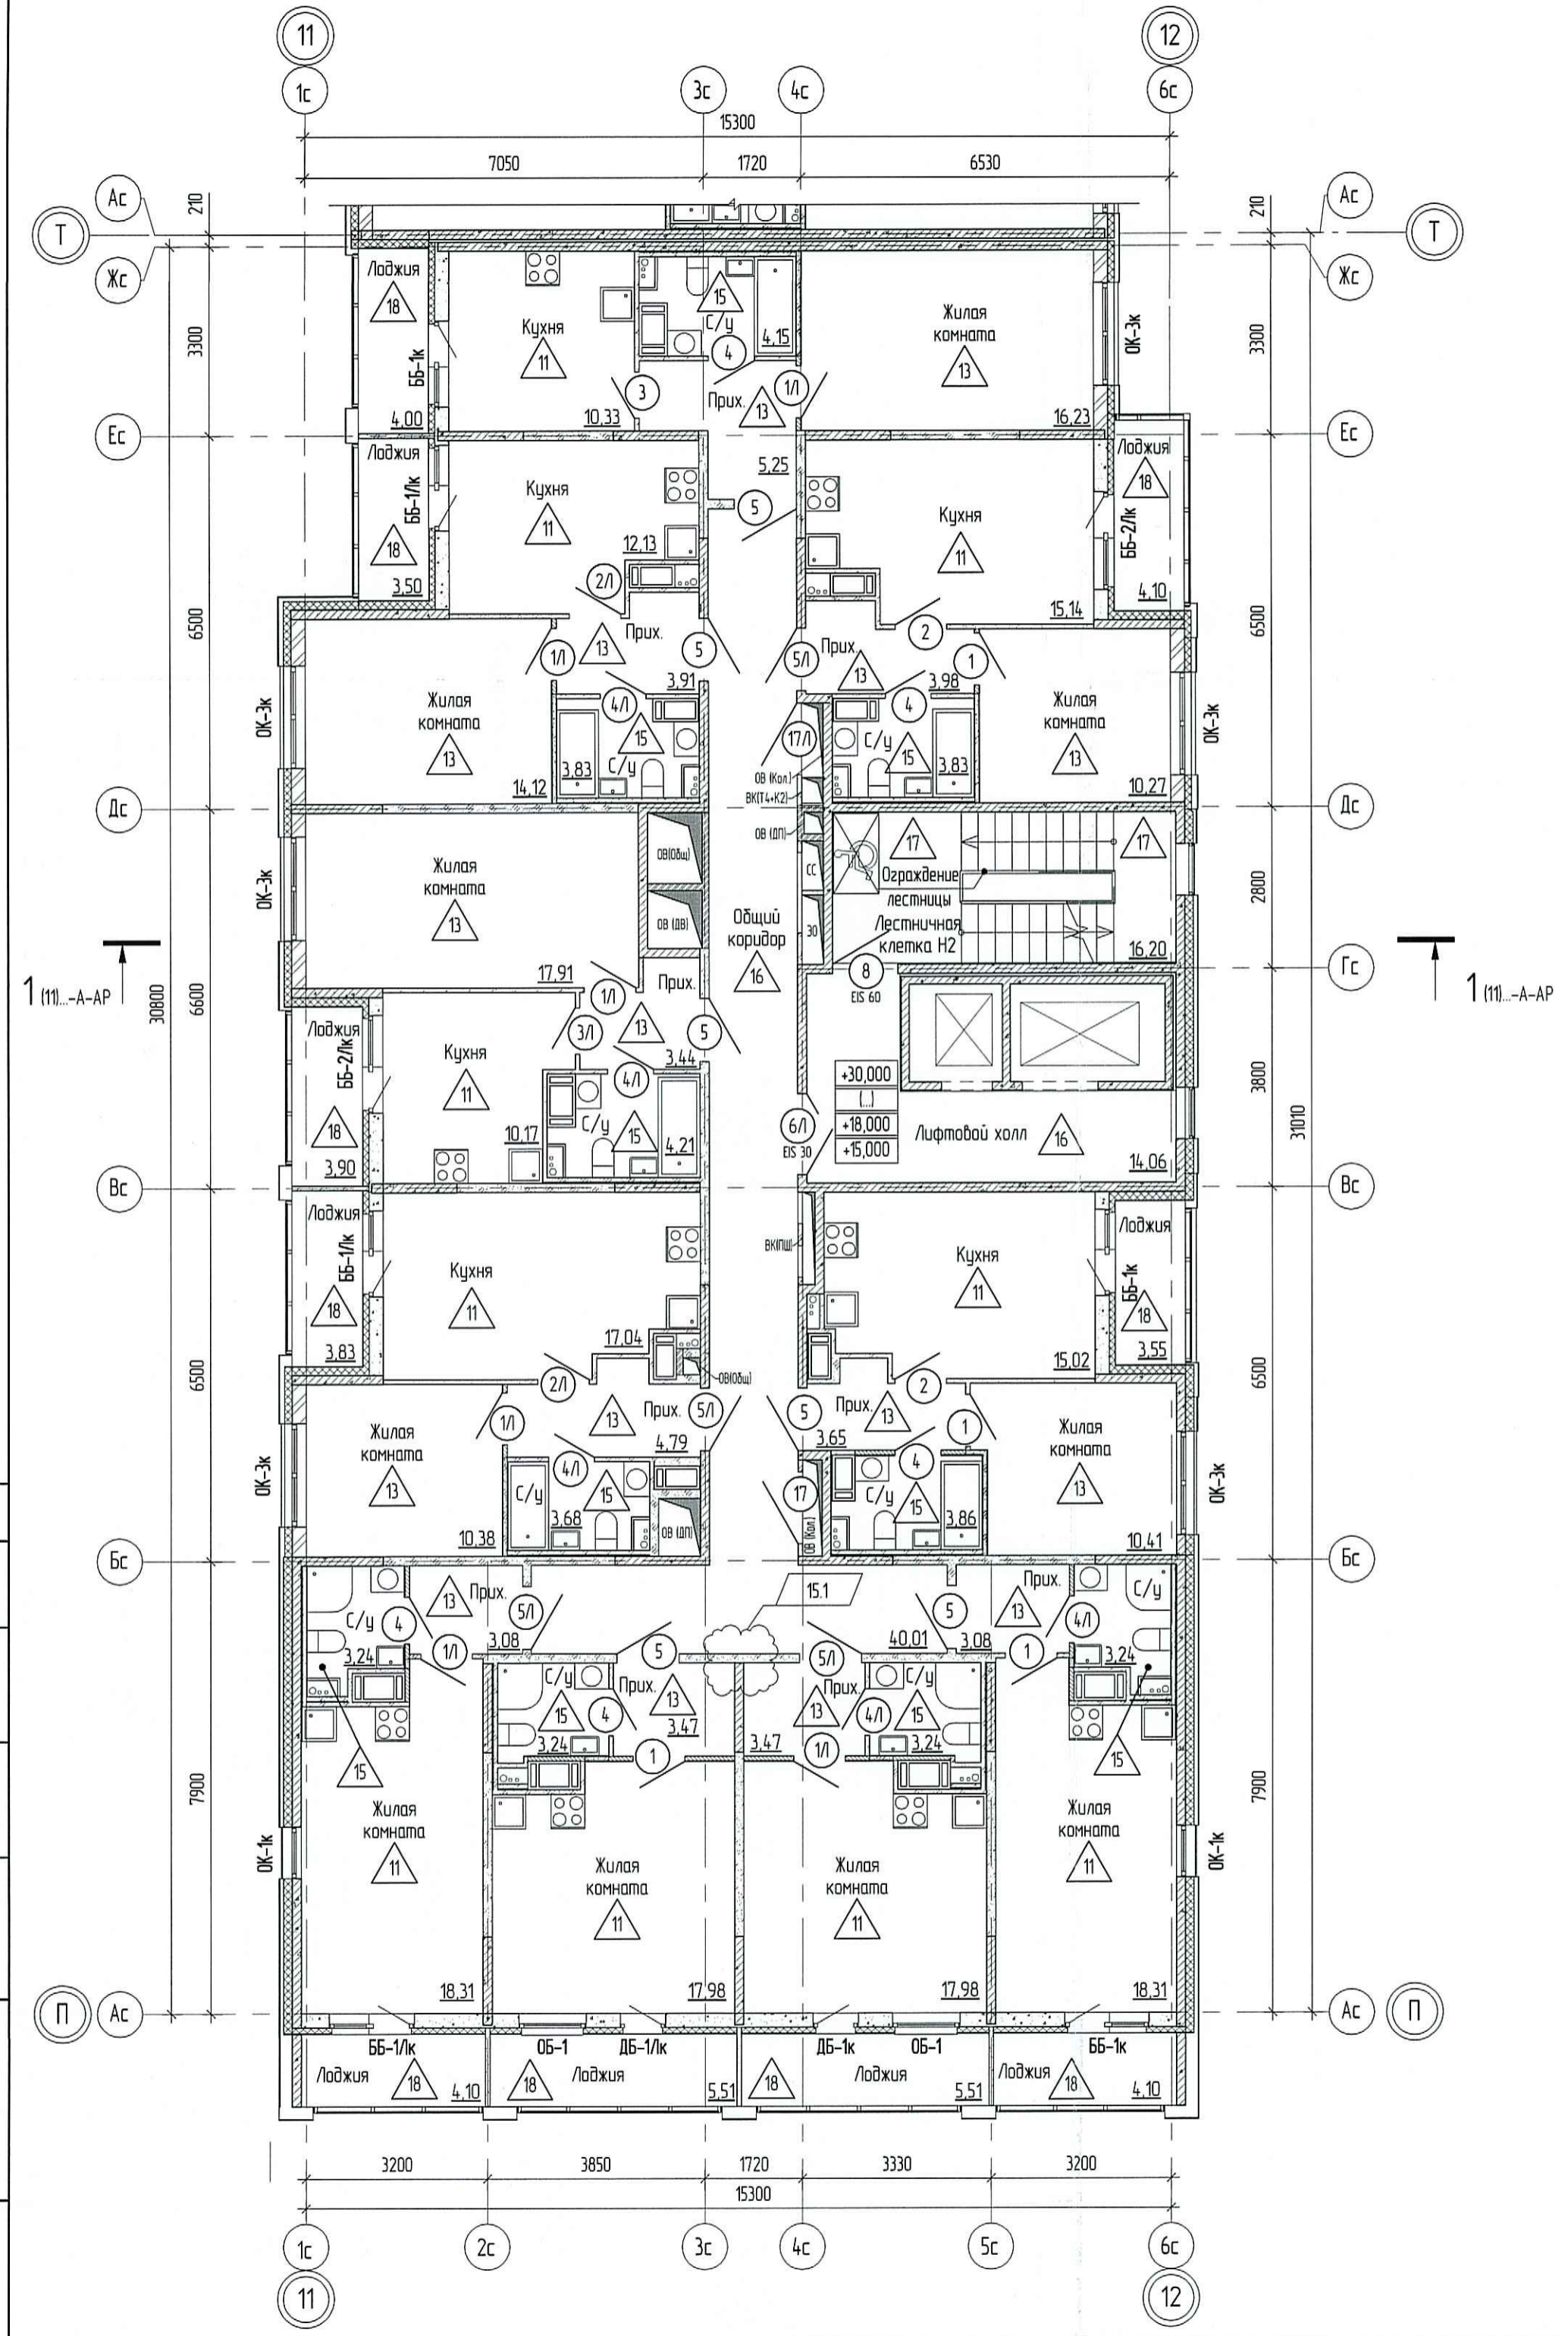


Схема размещения секций

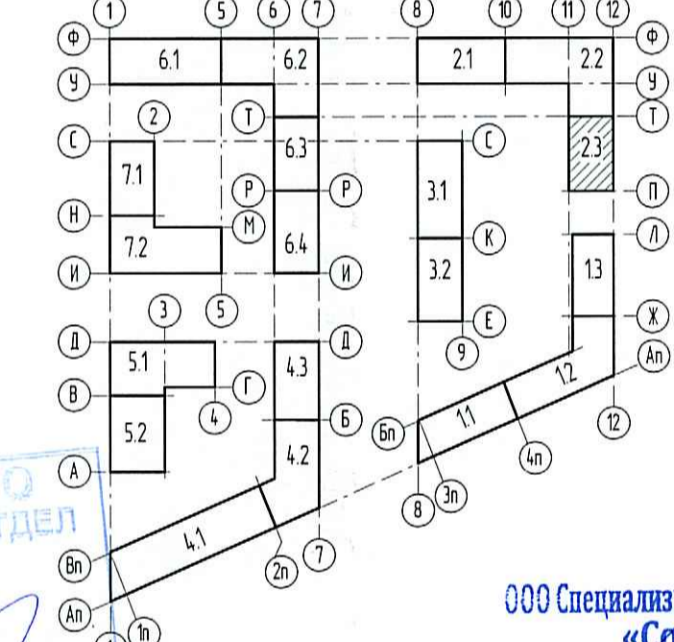

ПРОВЕРЕНО
ТЕХНИЧЕСКИЙ ОТДЕЛ
29.05.2020
СОТРУДНИК ТО

ООО Специализированный застройщик
«Созидание»
В производство работ
03 ИЮН 2020

- Примечания:
1. Данный лист смотреть совместно с кладочными планами, фасадами и витражами данного комплекта.
 2. Витражное остекление показано условно. Схемы, маркировку и конструкции витражей см. листы 42-45.
 3. Конструкции типов стен и перегородок см. лист 46.
 4. Экспликация полов см. лист 47.
 5. Ведомость заполнения оконных проёмов см. лист 50.
 6. Ведомость заполнения дверных проёмов см. лист 51.
 7. Ведомость отделки помещений см. лист 52.
 8. Ограждения лестниц см. раздел КМ. Цветовое решение ограждений лестниц выполнять согласно цветовым решениям по дизайн-проекту МОП.
 9. Крепление сантехнического оборудования см. раздел ОВ.
 10. Цветовое решение элементов заполнения дверных проёмов МОП (в том числе квартирных, технических дверей, лоджии) и других элементов инженерного оборудования выполнять согласно цветовым решениям дизайн проекта МОП.
 11. Расположение и спецификация клапанов КИВ см. раздел ОВ.
 12. Неуказанные на данном листе нормативные документы по стандартизации (ГОСТ, ГОСТ Р, ТУ, СТО) см. Ведомость ссылочных документов лист 1 данного комплекта.
 13. По предложениям Заказчика, в связи с необходимостью обеспечения организации строительства и технологических возможностей Пядрабчика, указанные материалы и конструкции могут быть заменены на аналогичные с такими же техническими характеристиками. Все материалы должны иметь сертификаты соответствия. Замена материалов и конструкций выполняется в качестве дополнительной работы (п.4.7. СП 48.13330.2011).

Изм.	Кол.уч.	Лист	№вкл.	Подпись	Дата
15	1	Изм.	50-20		30.04.20
6	-	Зам.	11-20		05.02.20
4	-	Нов.	5-19		23.12.19

0006_18.07P-2-AP

Многоквартирные жилые дома со встроенными помещениями и встроенно-пристроенной подземной автостоянкой по адресу Санкт-Петербург, муниципальный округ Светлановское, проспект Энгельса, участок 4 (кадастровый номер №78-36-0005354-1684)

Разработал	Гуречкина	12.19
Проверил	Киселева	12.19
Нач. отдела	Курзузова	12.19
ГАП	Менщикова	12.19
Н.контр.	Каргина	12.19

Жилой дом	Стация	Лист	Листов
Секции 2.1 - 2.3	Р	33	

Маркировочный план 6-11 этажей секции 2.3

М 1100