




Маркировочный план 3-го этажа секции 6.1-6.2

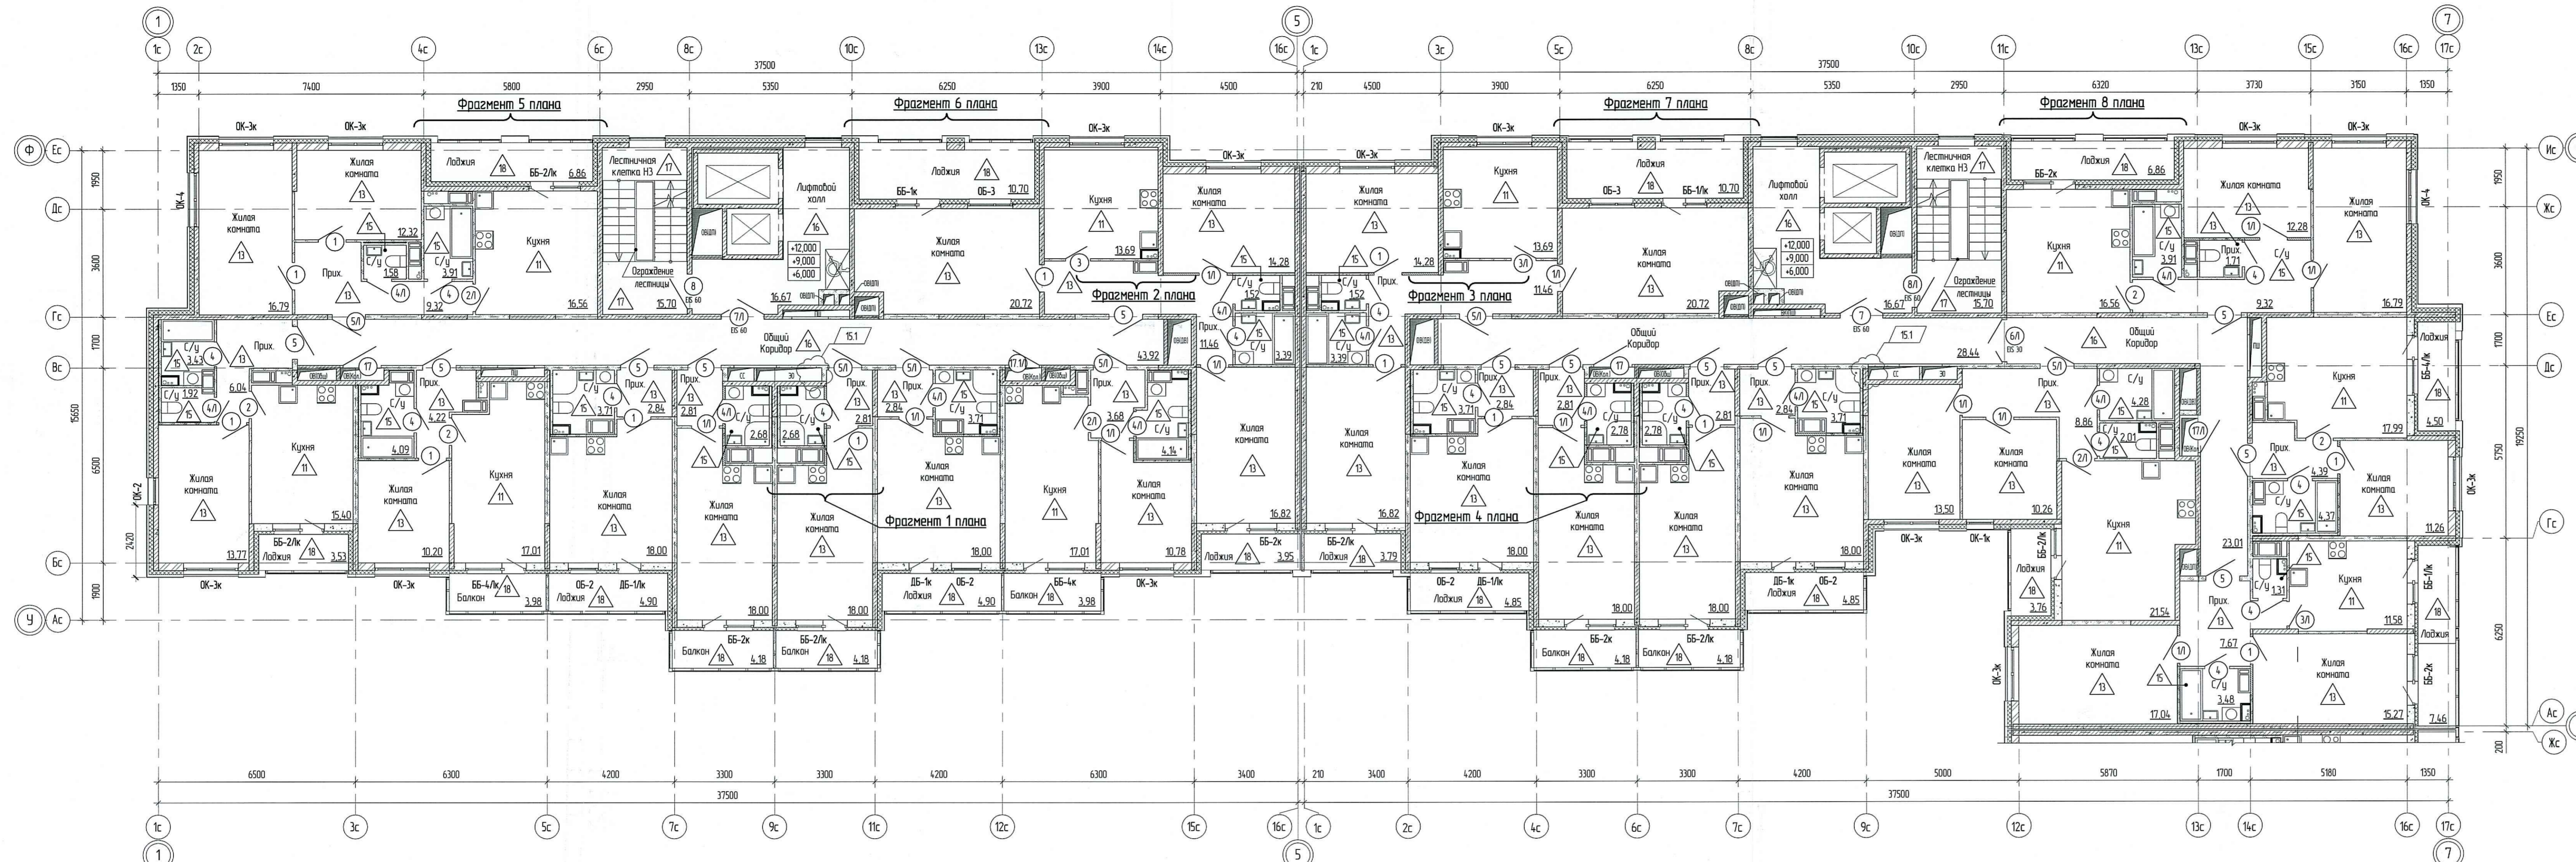


Фрагмент 6 плана 2-го этажа
Остальное см. Маркировочный план 3-го этажа секции 6.1 - 6.2

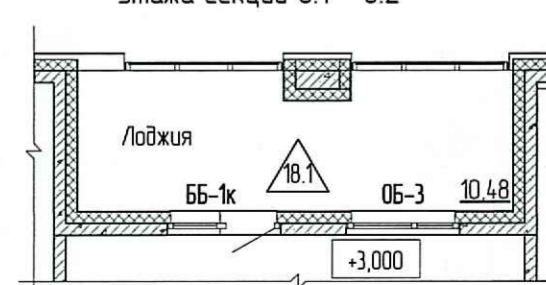


Фрагмент 5 плана 2-го этажа
Остальное см. Маркировочный план 3-го этажа секции 6.1 - 6.2

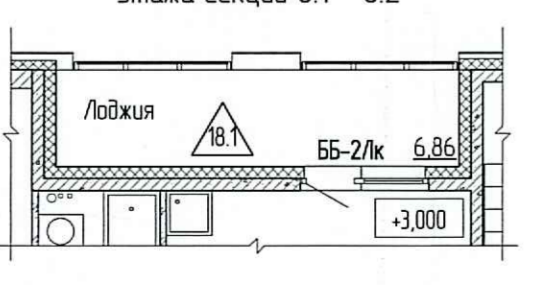


Фрагмент 1 плана 2-го этажа
Остальное см. Маркировочный план 3-го этажа секции 6.1 - 6.2

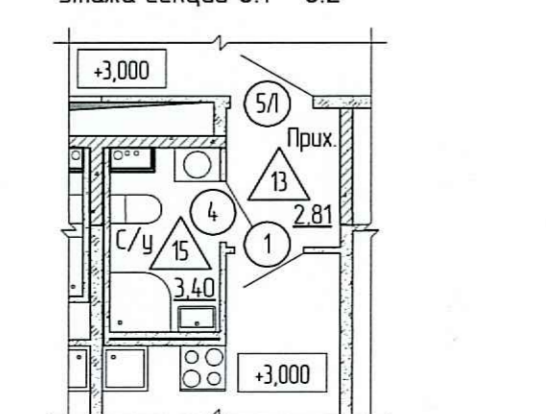


Фрагмент 2 плана 2-го этажа
Остальное см. Маркировочный план 3-го этажа секции 6.1 - 6.2

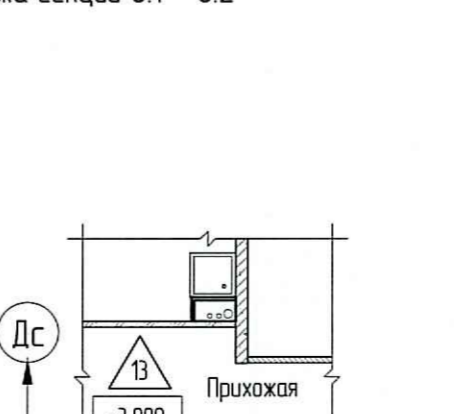


Фрагмент 3 плана 2-го этажа
Остальное см. Маркировочный план 3-го этажа секции 6.1 - 6.2

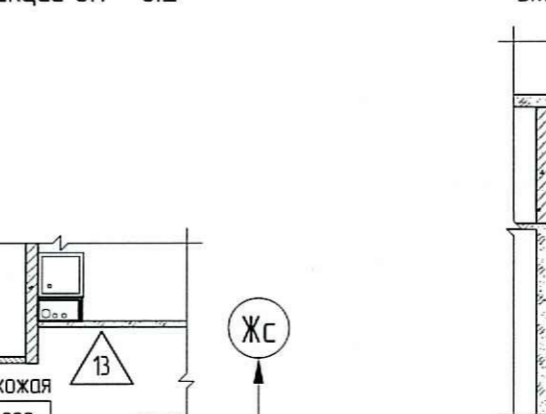


Фрагмент 4 плана 2-го этажа
Остальное см. Маркировочный план 3-го этажа секции 6.1 - 6.2

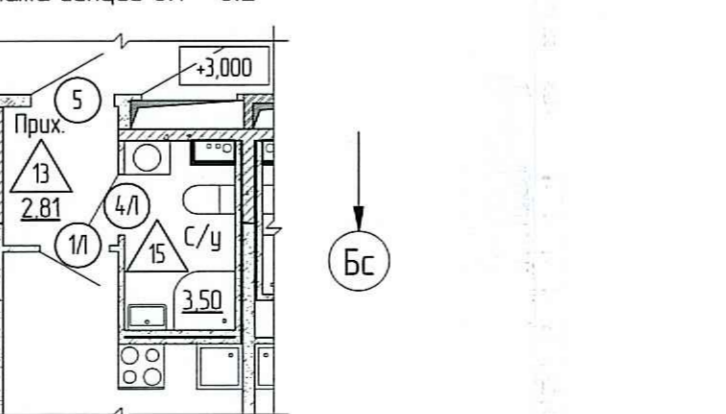

Фрагмент 8 плана 2-го этажа
Остальное см. Маркировочный план 3-го этажа секции 6.1 - 6.2

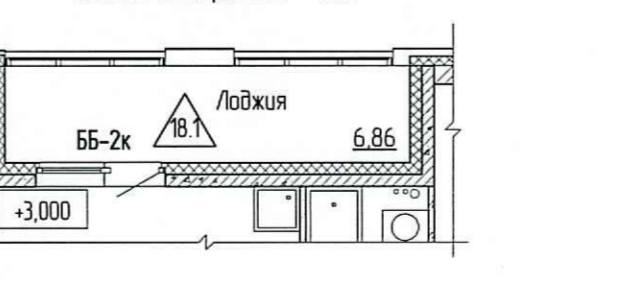

Фрагмент 7 плана 2-го этажа
Остальное см. Маркировочный план 3-го этажа секции 6.1 - 6.2

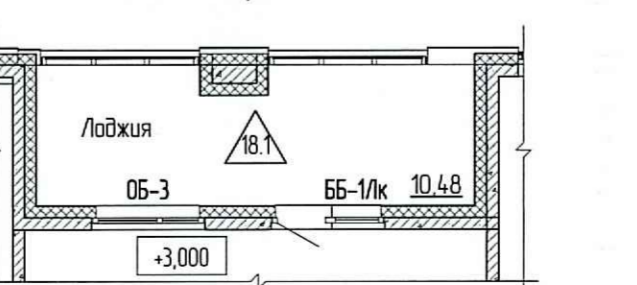


Словные обозначения

Обозначение	Наименование
	Монолитный железобетон
	Теплоизоляция, звукоизоляция
	Котельный керамический КМ-р 250x120x40/2.1 НФ/50/12/50/ ГОСТ 530-2012, 250мм
	Блоки бетонные, 80мм, 160мм
	Блоки бетонные, 80мм, оштукатуренные с 2-х сторон по 10мм
	Блоки бетонные, 80мм, оштукатуренные с одной стороны по 10мм
	Кирпич бетонный, 120мм
	Блоки газобетонные, 0500 по ГОСТ 21520-89, 250мм
	Марка элементов заполнения оконных проемов

Ведомость изменений

Изм.	Дата	Описание изменения
4.	23.12.19	Новый лист
6.	05.02.20	Письмо ООО «Стил Стил» от 17.01.2020 №3993/ДП/СЭС, исключение части абстракт БВ
15.1	30.04.20	Письмо ООО «Стил Стил» от 27.02.2020 №44.11/ДП/С, исключение шахты ПС

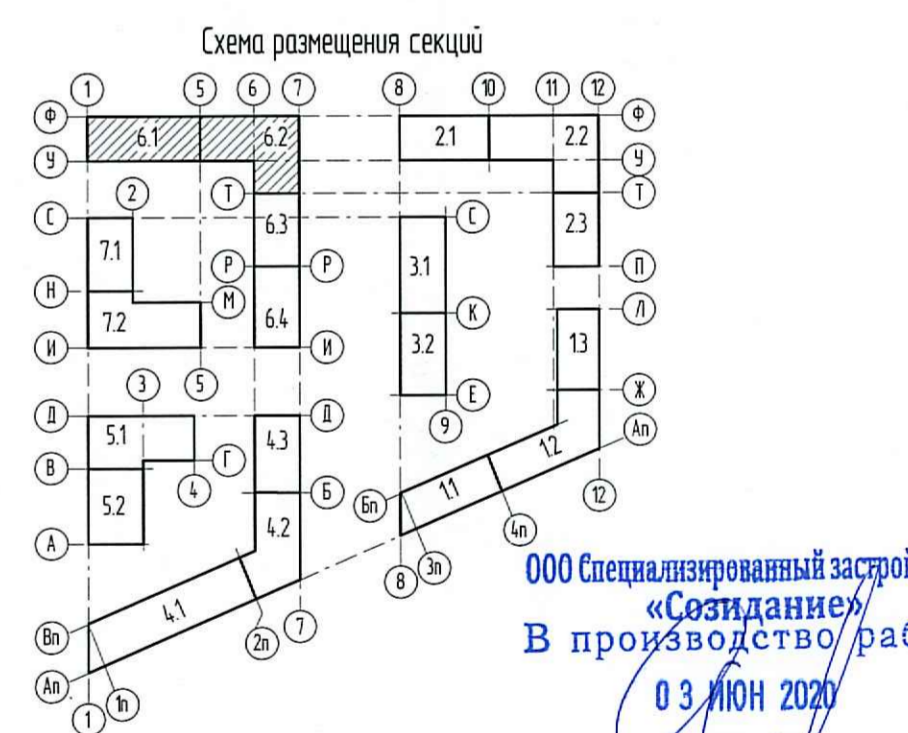

- Примечания:
- Данный лист смонтировать совместно с кладочными планами, фасадами и вытрапками данного комплекса.
 - Вытрапка оконные проемы условно. Схемы, перепланировку и конструкции вытрапкой см. листы 4.4-4.7.
 - Конструкции типов стен и перегородок см. лист 4.8.
 - Экспликация полов см. лист 4.9.
 - Ведомость заполнения оконных проемов см. лист 4.8.
 - Ведомость заполнения дверных проемов см. лист 5.3.
 - Ведомость отделки помещений см. лист 5.4.
 - Обработка лестницы см. раздел КМ. Цветовое решение ограждений лестниц выполнять согласно цветовым решениям по дизайн-проекту МОП.
 - Крепление сантехнического оборудования см. раздел ОВ.
 - Цветовое решение элементов заполнения дверных проемов МОП по числу квадратных, технических дверей, лоджий и других элементов инженерного оборудования выполнять согласно цветовым решениям дизайн-проекта МОП.
 - Расположение и спецификация клапанов КИВ см. раздел ОВ.
 - Расположение на данном листе нормативные документы по стандартизации ГОСТ, ГОСТ Р, ТУ, СТО см. Ведомость ссылочных документов лист 1 данного комплекса.
 - По предложению Заказчика, в связи с необходимостью обеспечения организации строительства и технологических взаимосвязей Подразряда, указанные материалы и конструкции могут быть заменены на аналогичные с такими же техническими характеристиками. Все материалы должны иметь сертификаты соответствия. Замена материалов и конструкций выполняется в качестве дополнительной работы (п.4.7, п.14.8.13.30.2011).

ПРОВЕРЕНО
ТЕХНИЧЕСКИЙ ОТДЕЛ
27.05.2020
сотрудник И.О. [Signature]

Изм.	Копия	Лист	ИП/Иж	Подпись	Дата
15	2	Изм.	50-20	[Signature]	30.04.20
6	-	Зам.	11-20	[Signature]	05.02.20
4	-	Изд.	5-19	[Signature]	23.12.19

0006_18.07P-6-AP
Многоквартирные жилые дома
со встроенными помещениями и встроенно-пристроенной подземной автостоянкой
по адресу: Санкт-Петербург, муниципальный округ Сельвановское, проспект Энгельса,
участок 4, кадастровый номер 78-36-0005355-6684

Имя	Лист	Листов
Разработал	Гурвичкина	12.19
Проверил	Киселева	12.19
Нач. отдела	Кургузова	12.19
ГАП	Менчикова	12.19
Н.контр.	Корязкина	12.19

Жилой дом
Секция 6.1 - 6.4
Маркировочный план 2-5 этажей секции 6.1-6.2
М 1:100

АИР
Агентство Проектно-Инженерных Работ