

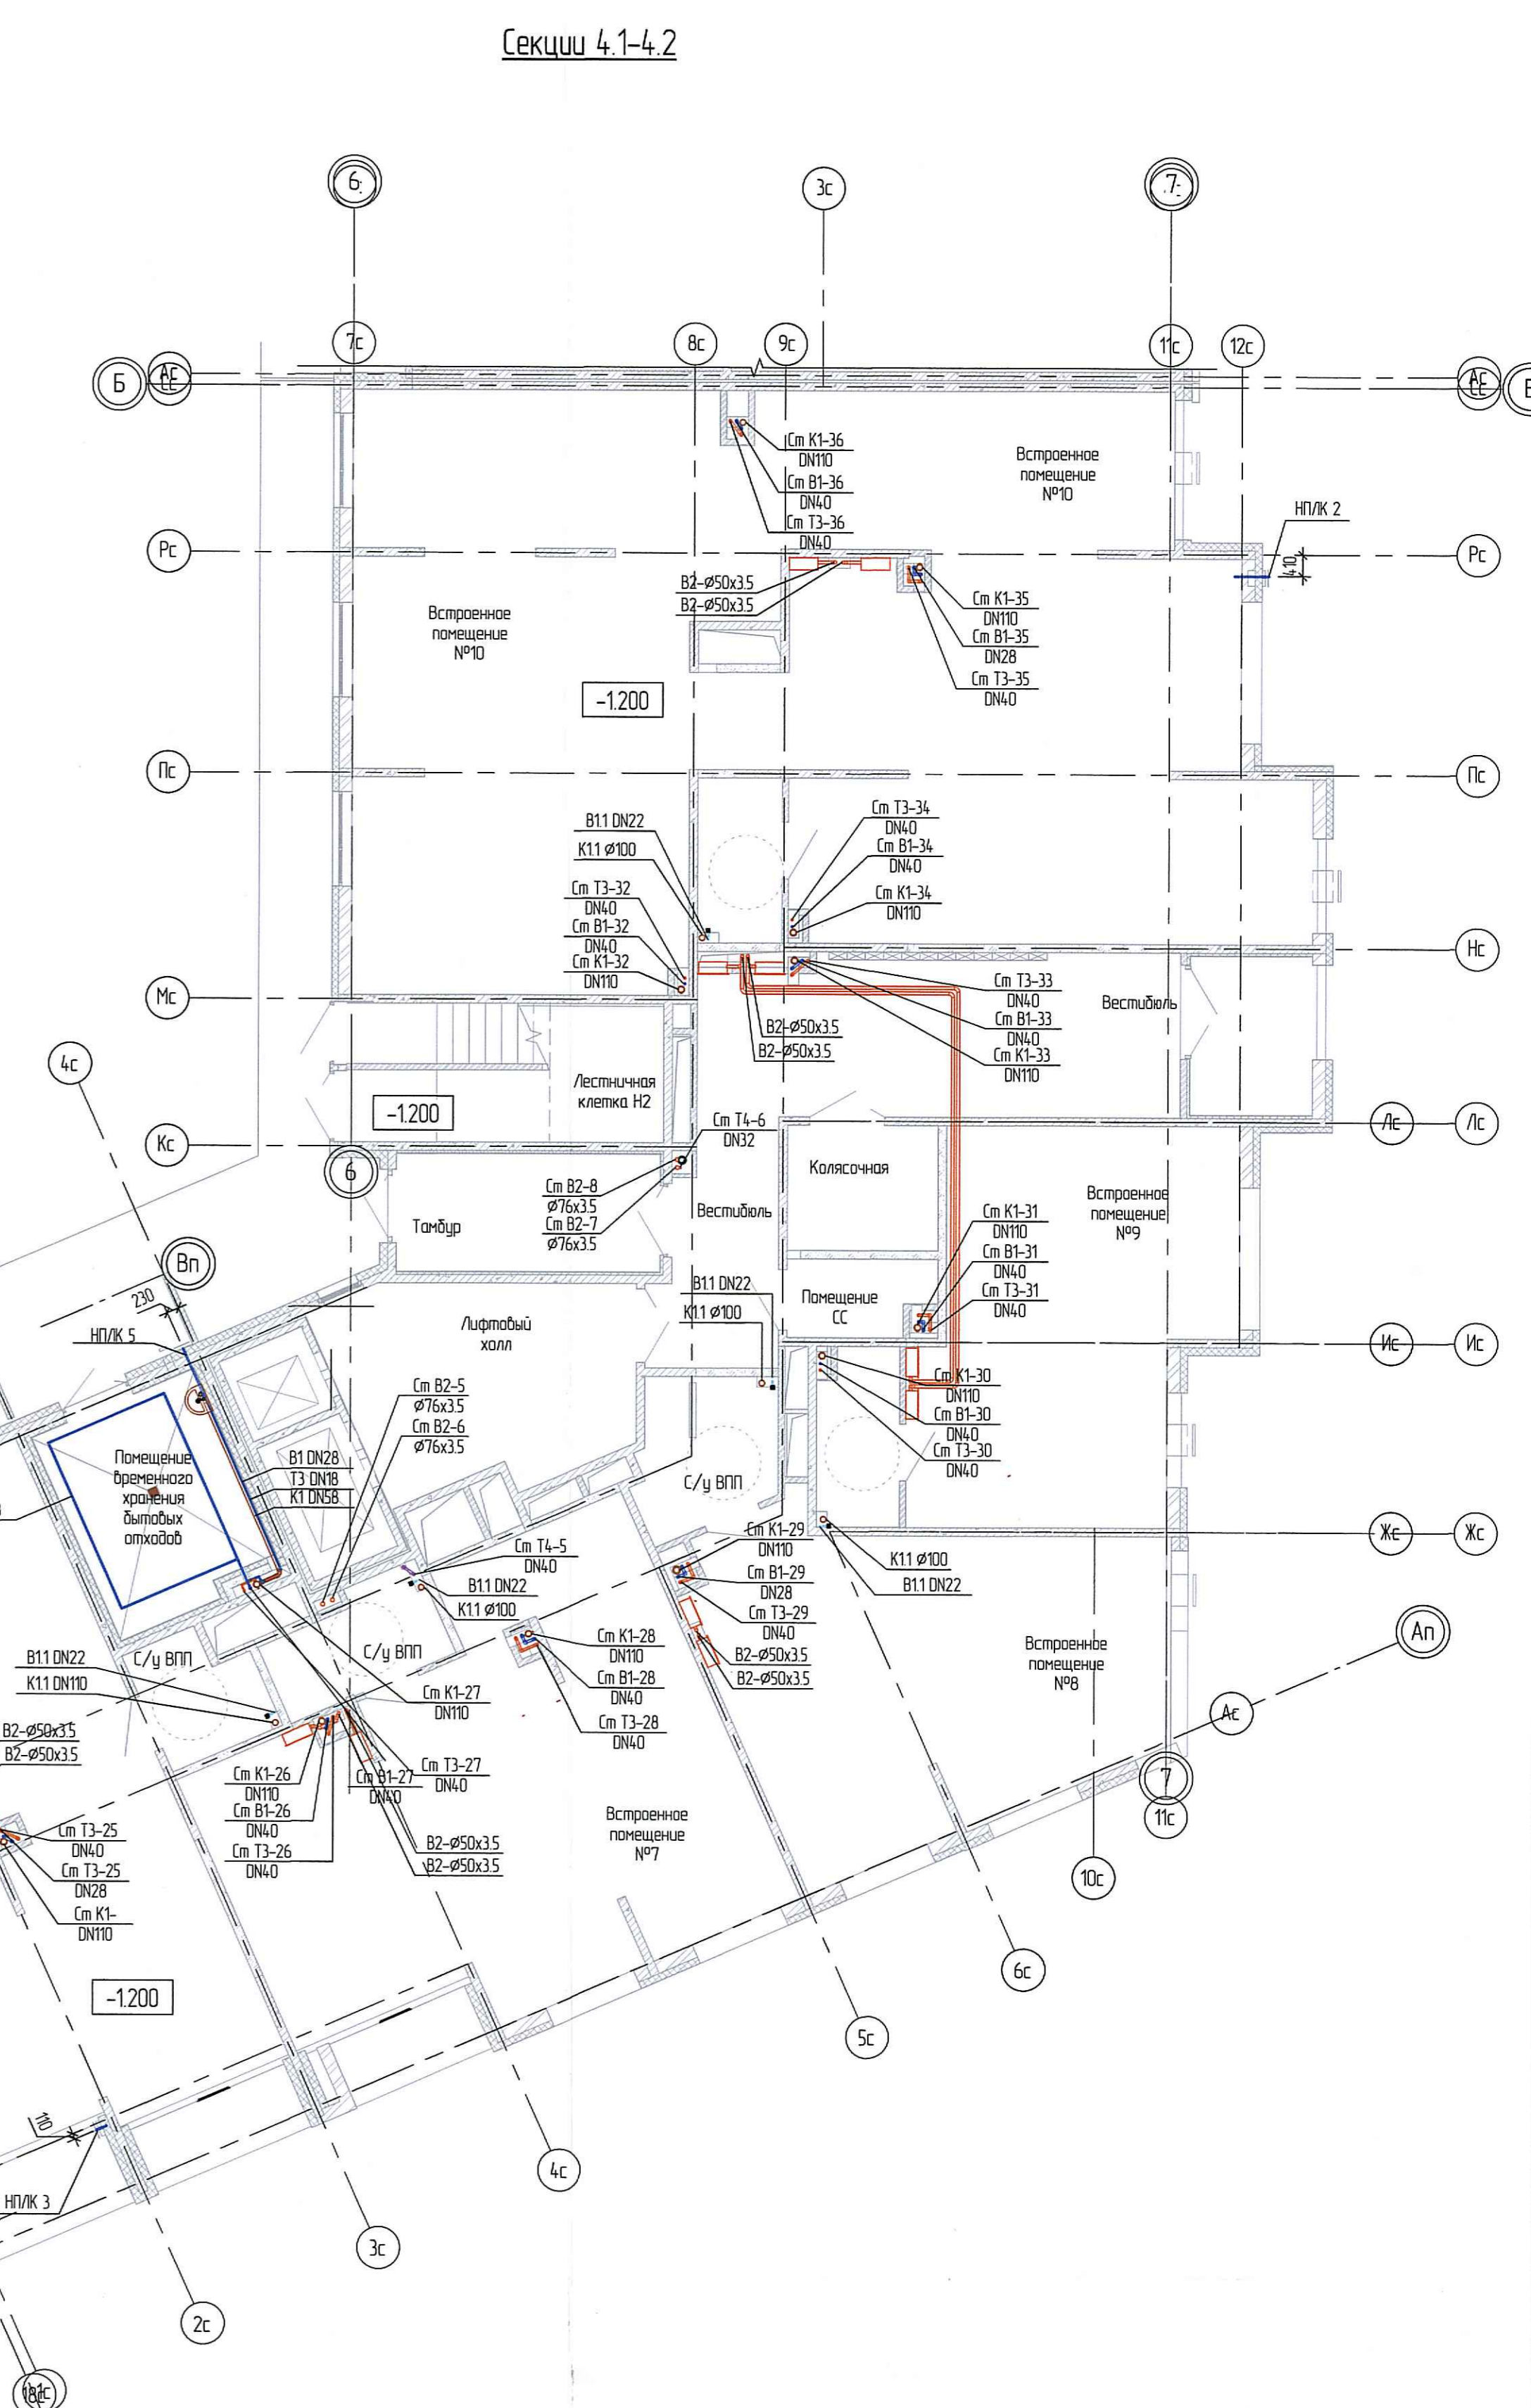


План 1 этажа

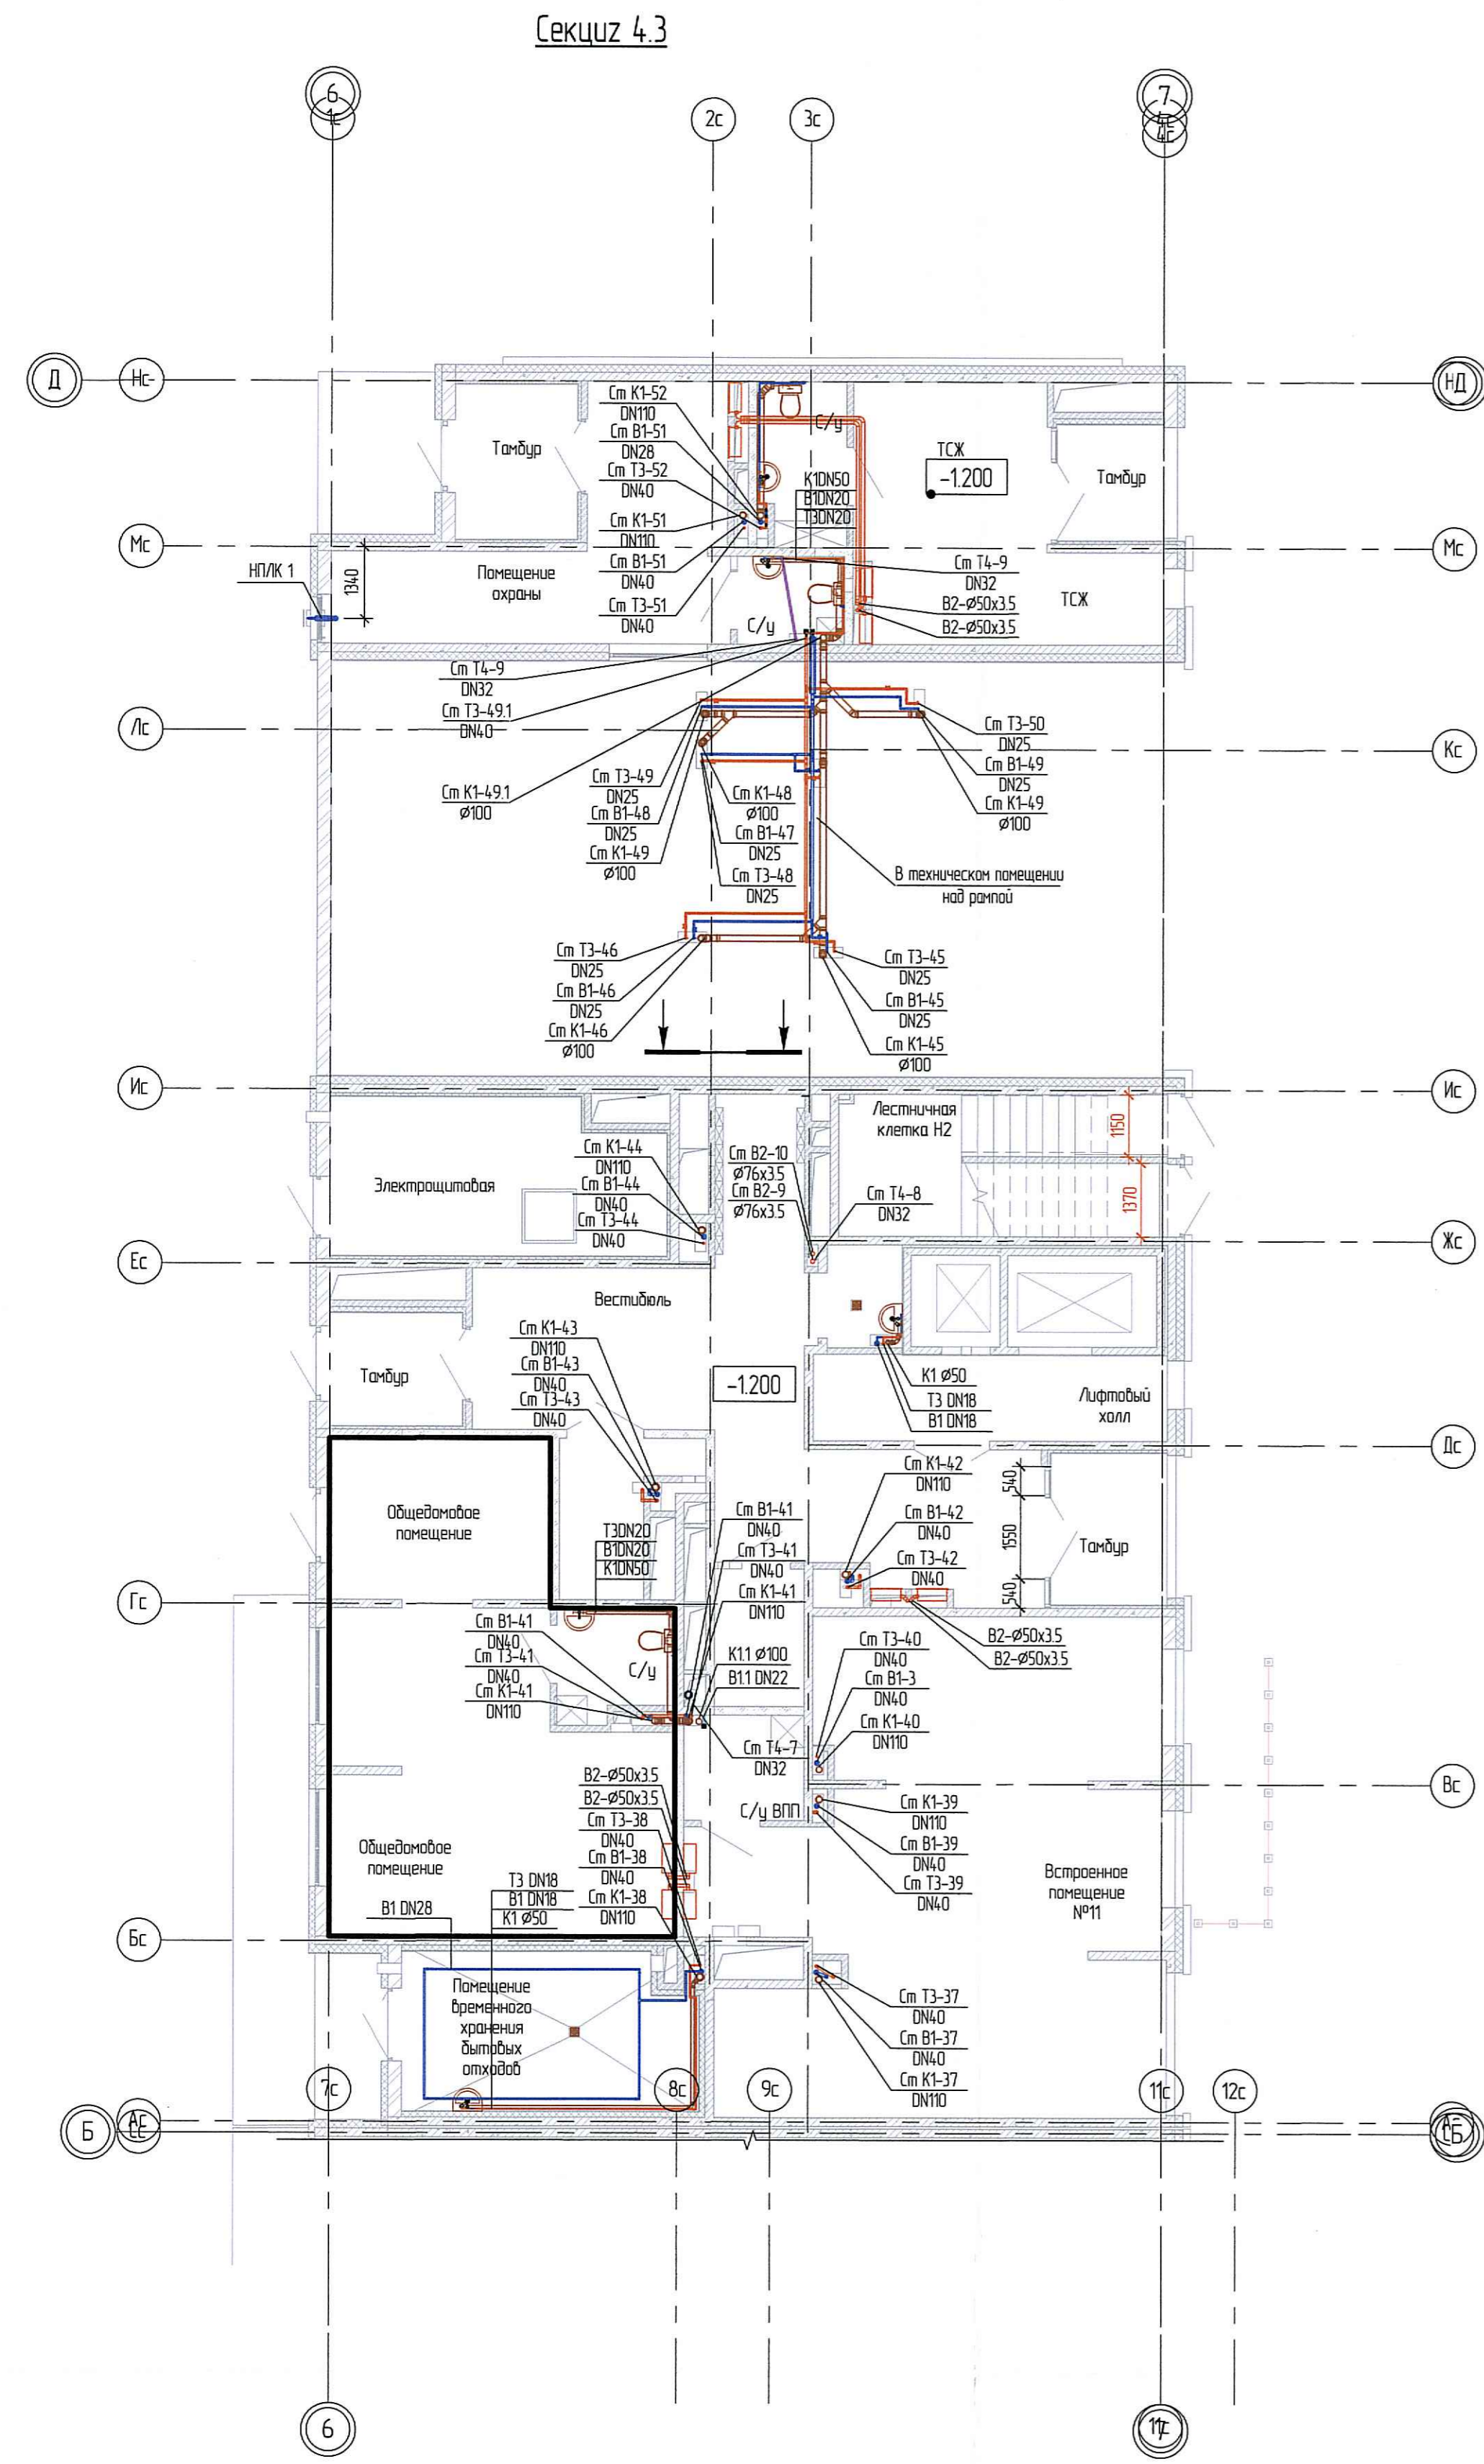

Горизонтальная проекция трубопроводов в пределах жилых помещений

000 Специализированный застройщик «Создатель»
В производство работ
01.06.2020

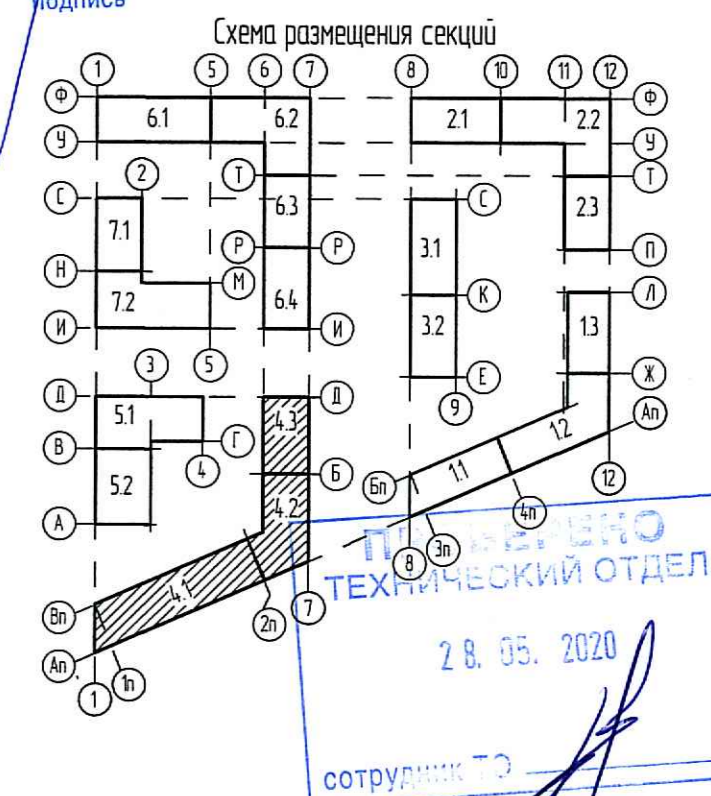

5	-	Экз	64-20	05.20	
3	-	Экз	33-20	03.20	
1	-	Экз	21-20	03.20	
Иск	Копия	ИП/эк	Год	Дата	
Разработчик	Пересмотр				
Исполнитель	Исполнитель				
Исполнитель	Сметчик				

0006_18.07P-4-ВК

Нежилая часть жилого дома со вспомогательными и вспомогательными помещениями и вспомогательными помещениями, расположенная по адресу: Санкт-Петербург, муниципальный округ (Калининский район), улица Звонкая, участок 4 кадастровый номер 78/05/0030304/001

Жилой дом
Секция 4.1-4.3

Листов 415
Лист 415

План 1 этаж

28.05.2020

ТЕХНИЧЕСКИЙ ОТДЕЛ

составитель

AMP