



Секция 4.3

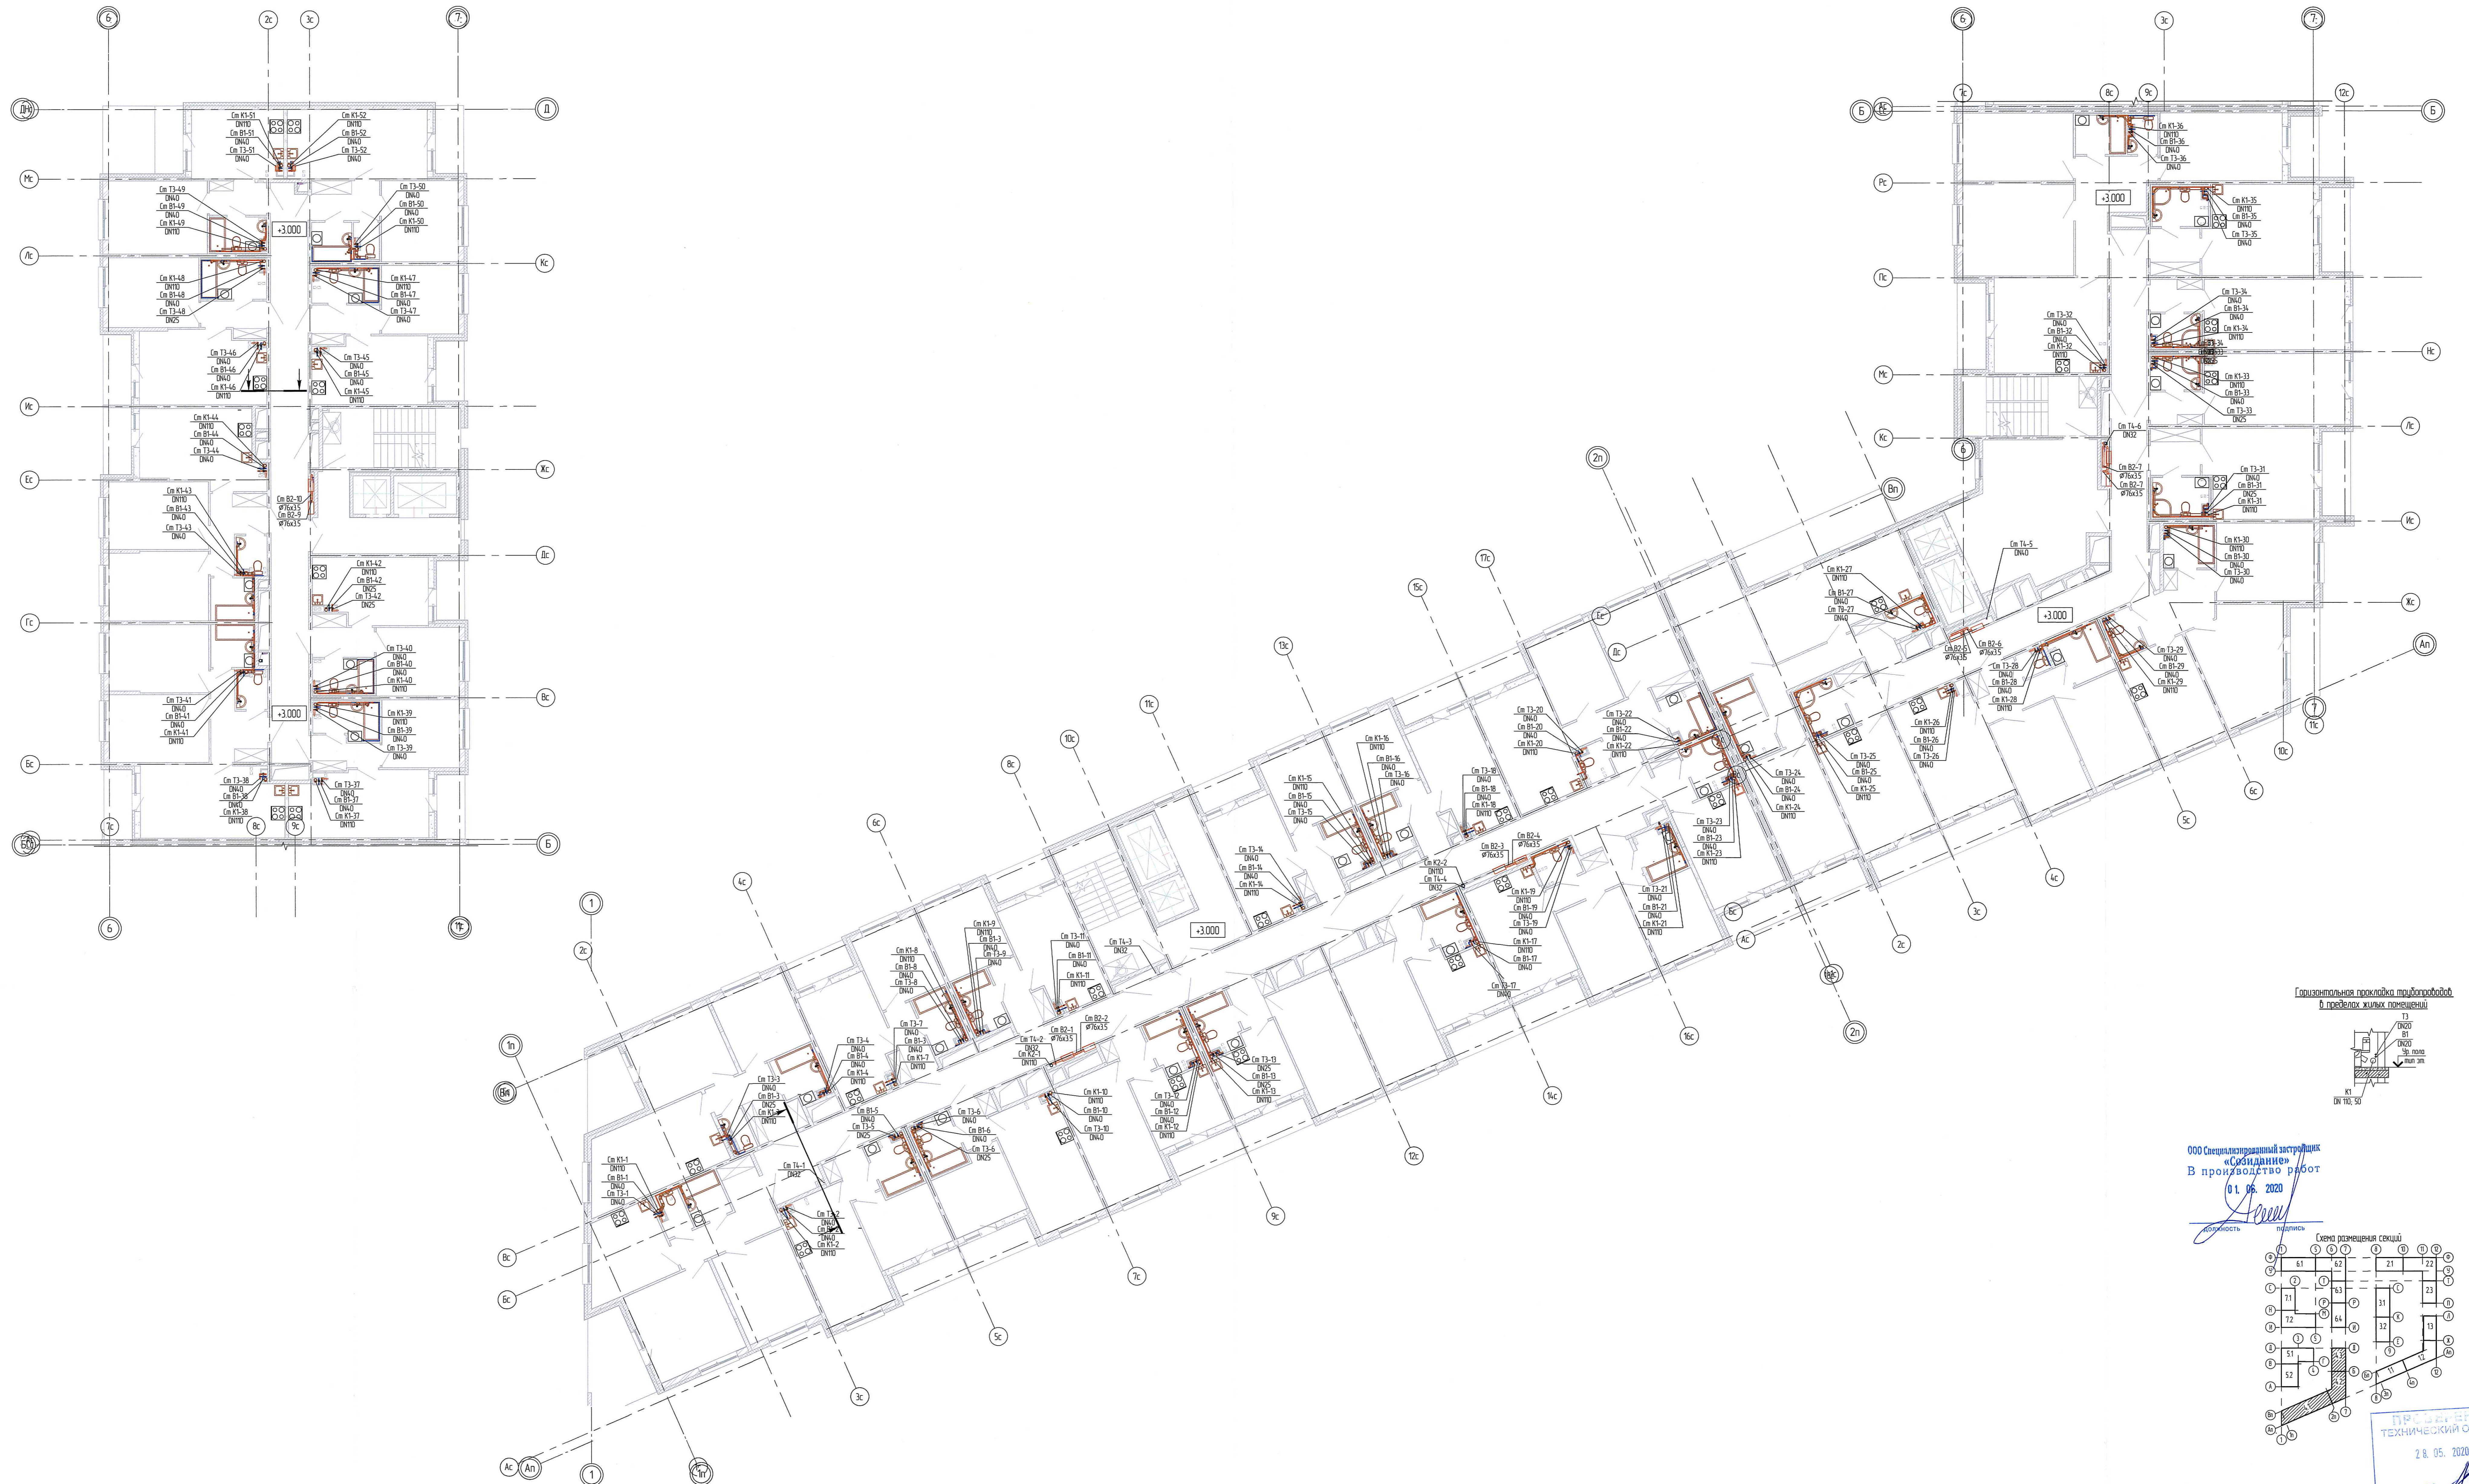

ООО Специализированный застройщик
«Объединение»
В производстве работ
01.06.2020

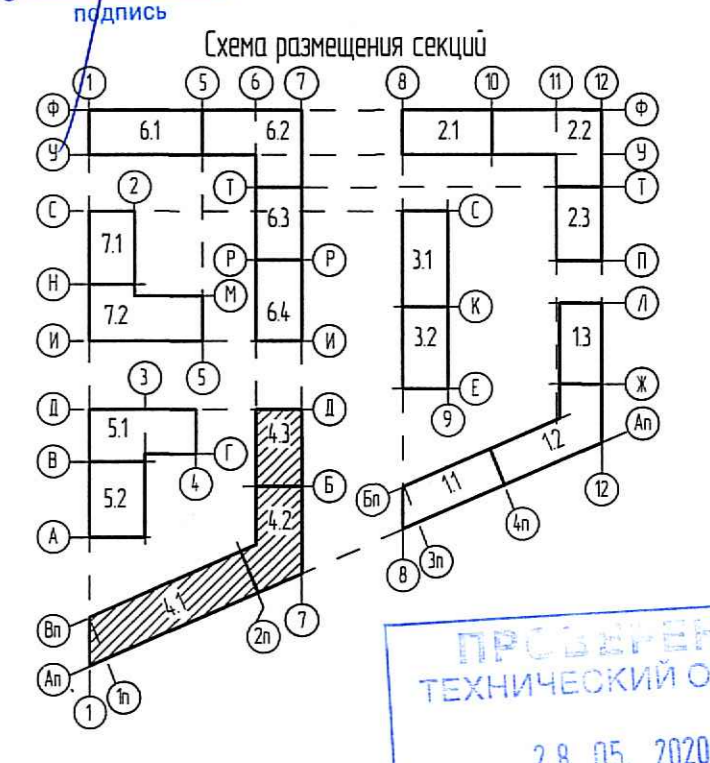

ПР. 006-ВНО
ТЕХНИЧЕСКИЙ ОТДЕЛ
28.05.2020
сотрудник Т.О.

0006_18.07P-4-ВК					
5	-	Зем	01-20	05.20	Многоквартирные жилые дома с комплексными инженерными и коммунально-присоединенными подстанциями (область) Санкт-Петербурга, муниципальный округ: Санкт-Петербург, пр.Славянский, участок 4, индивидуальный номер №18.002534.4640
1	-	Зем	21-20	03.20	
Иск	Клику	Алекс	Ирина	Дмит	
Проектировщик	Горюхиной			02.20	
Проверил	Михайленко			02.20	
Исполн	Семезина			02.20	Жилой Дом Секция 4.1-4.3
План 2 этажа					

