



### Обозначение стальных панельных радиаторов

- VK 21-500-700-R/L - радиатор стальной панельный Termostal VK, тип 21, высота 500 мм, с комплектом крепления, с термостатической вентиляльной обшивкой, длиной 700 мм, правого/левого исполнения
- C 21-300-800 - радиатор стальной панельный Termostal Classic, тип 21, высота 300 мм, с комплектом крепления, длиной 800 мм

### Обозначение стояков

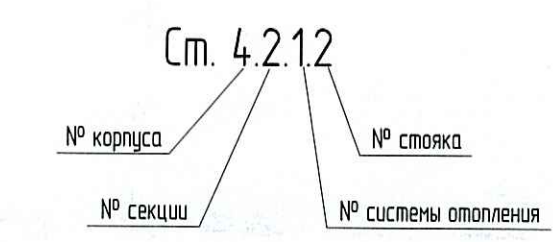


### Обозначение помещений

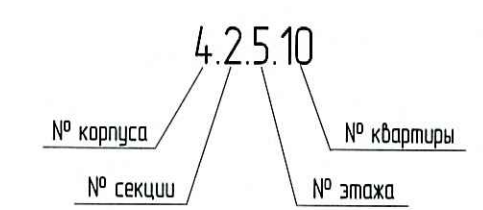


ООО Специализированный застройщик «Созидание»  
В производство работ  
10.06.2020

*[Signature]*  
должность подпись

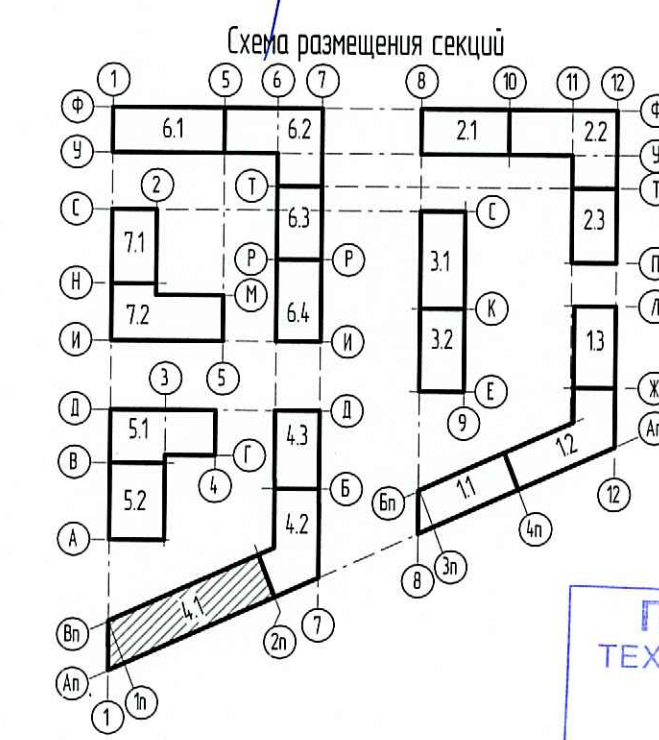

**ПРОВЕРЕНО**  
ТЕХНИЧЕСКИЙ ОТДЕЛ  
05 ИЮН 2020  
сотрудник ТО

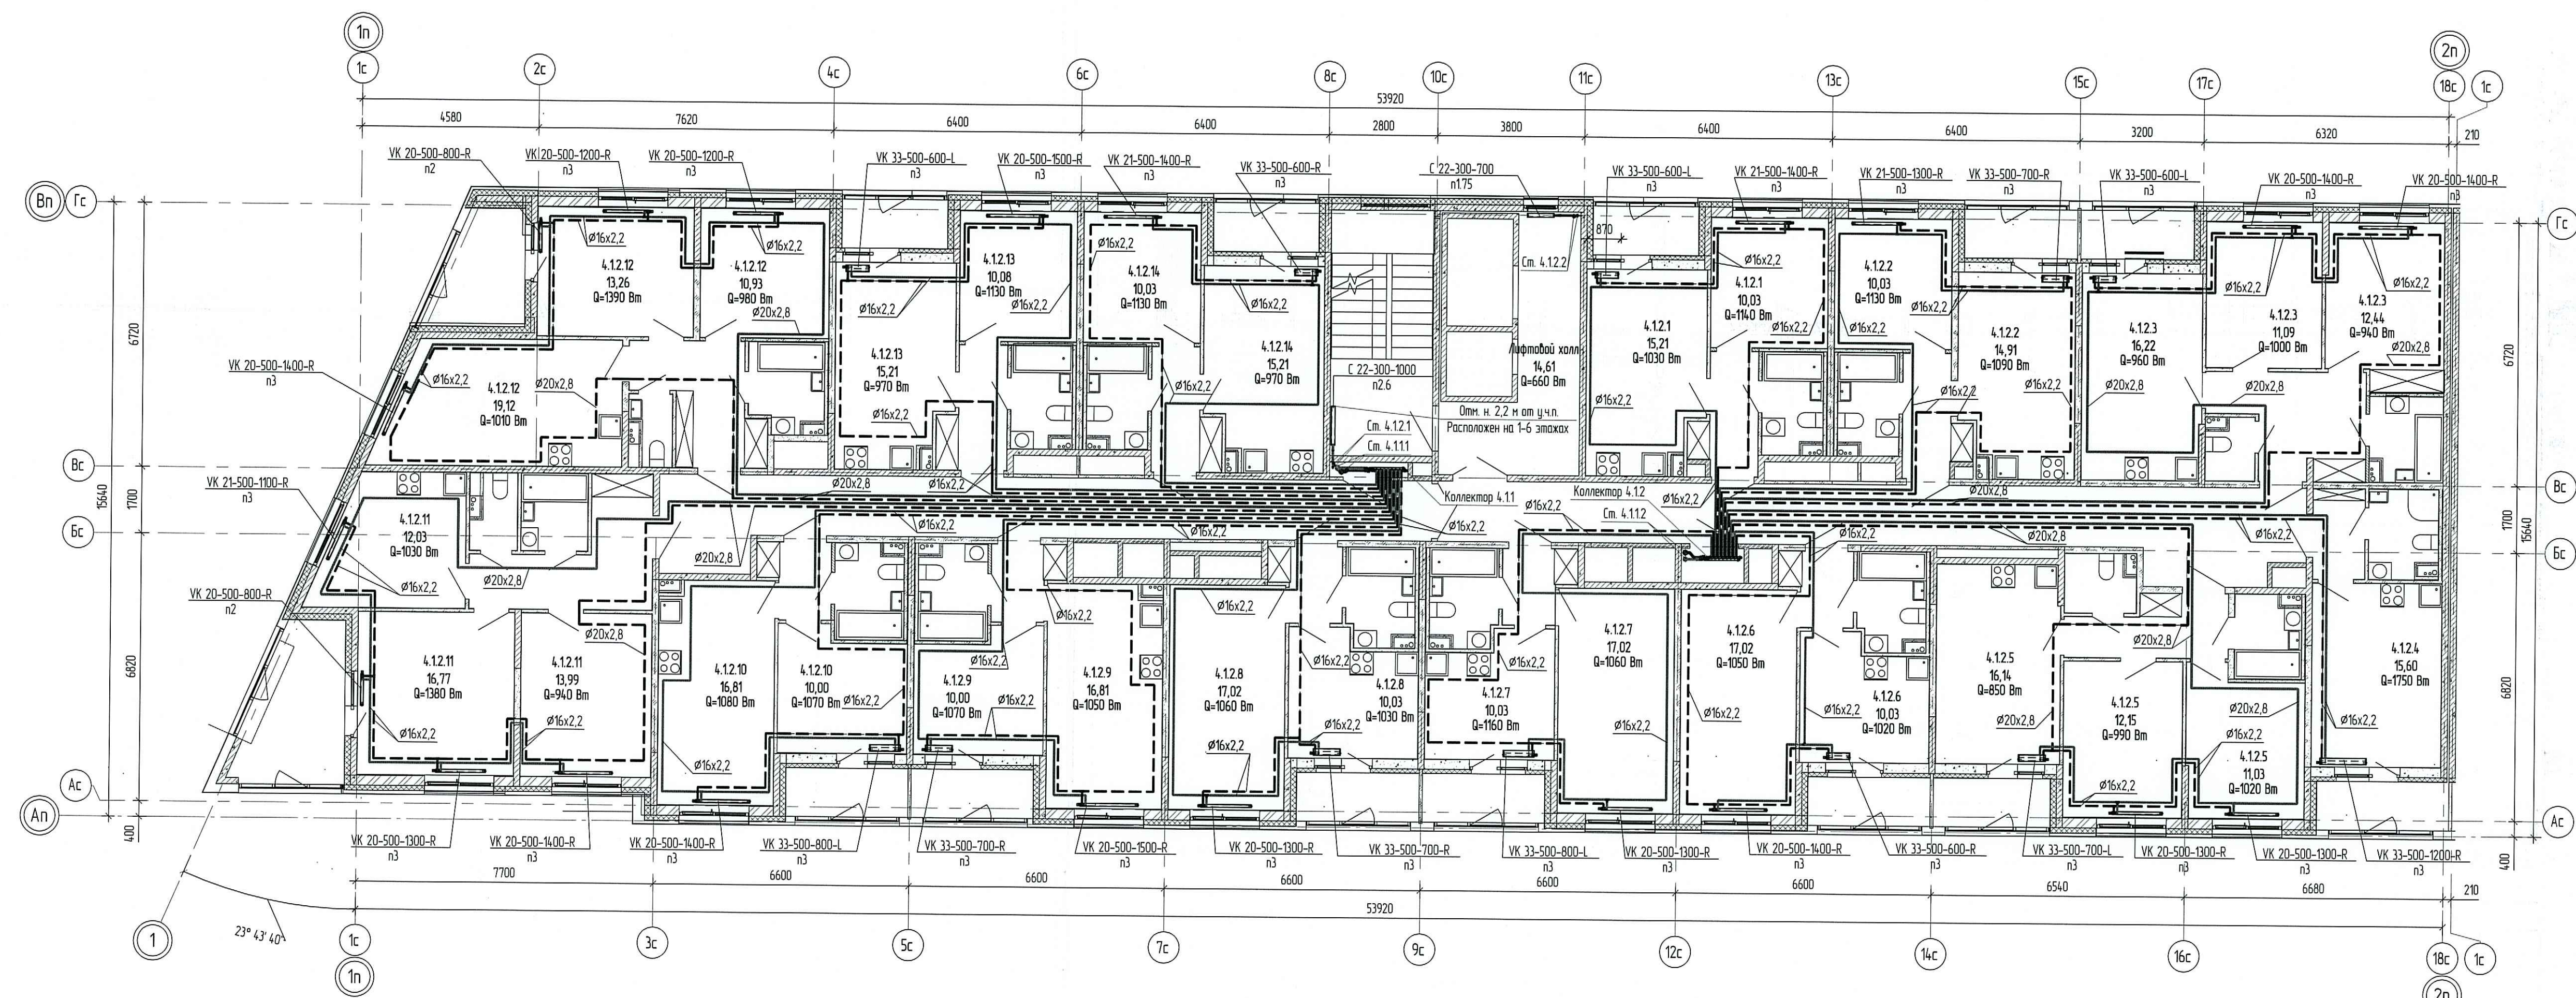

- Примечания:
1. Трубопроводы на планах отнесены условно.
  2. Межквартирные разводящие трубопроводы и стояки (в т.ч. в МОП) выполнены из стальных трубопроводов.
  3. Подставные разводящие к отопительным приборам выполнены из молекулярно-ситового полиэтилена марки РЕХ-а.
  4. В местах прохода через перегородки должны быть установлены защитные пластмассовые втулки. Нельзя применять втулки из стальных труб или листа. Пространство между втулкой и трубопроводом должно быть заполнено мягким материалом, не возмущающим на трубопроводах. В качестве втулки можно использовать заварочные полиэтиленовые трубы.
  5. Для полимерных труб указан наружный диаметр.
  6. Прокладку труб из сшитого полиэтилена в межквартирных коридорах и в пределах квартир выполнять в защитной гофротрубе. На углах поворота радиус изгиба не более 5Дн.
  7. При прокладке трубопроводов отопления в квартирах отступать от внешних стен не менее 200 мм.
  8. Разводящие стоячные трубопроводы прокладываются в стяжке пола. Минимальная высота заделки над поверхностью стяжки должна быть не менее 30мм.
  9. При прокладке трубопроводов в стяжке пола в местах расположения разрывных соединений (фитингов) следует предусматривать их защиту оберточными в пленку перед заделкой в стяжку пола. В клеевой состав пленки не должны входить расширяющиеся, оказывающие неблагоприятное действие на долговременные характеристики стяжки материалы.
  10. Подключение к приборам выполнено через евроконус.
  11. При отсутствии балконной двери в помещении, радиатор устанавливается по центру окна. В случае наличия балконной двери, радиатор крепится к стене с учетом избежания выступания радиатора в проем балконной двери.

Исполнитель	
Вариант №	
Дата и время	
№ документа	

Изм.		Колуч.	Лист	№рек.	Подп.	Дата	0006_18.07P-4-0B		
Разработал: Пережогина							Многоквартирные жилые дома со встроенными гаражами и встроенно-пристроенной подземной автостоянкой по адресу: Санкт-Петербург, муниципальный округ Светлановское, пр.Светланский, участок 4 кадастровый номер №78/36/005/354/16/01		
Проверил: Рязанкин							Жилой дом, Секция 4.1-4.3		
Исполнитель: Сенякина							Отопление. План 2 этажа. С4.1		
		Лист	Лист	Листов					
		Р	6						
		АМР			Агентство Территориального Развития				