

### Обозначение стальных панельных радиаторов

**VK 21-500-700-R/L** - радиатор стальной панельный Tetralux VK, тип 21, высота 500 мм, с комплектом крепления, с термостатической воздушной заслонкой, длиной 700 мм, грабога/левога исполнения

**C 21-300-800** - радиатор стальной панельный Tetralux Classic, тип 21, высота 300 мм, с комплектом крепления, длиной 800 мм

### Обозначение стояков



Ст. 11  
№ стояка / № системы отопления

### Обозначение помещений

115.10  
№ корпуса / № секции / № квартиры / № этажа

#### Примечания:

1. Трубы на планах отнесены условно.
2. Разборные радиаторы и стояки (в т.ч. в МСП) выполнены из стальных трубопроводов.
3. Позиционные разъемы к отопительным приборам выполнены из инженерно-системного полипропилена марки РЕХ-а.
4. В местах прохода через перегородки должны быть установлены защитные пластиковые втулки из стальных труб или листа. Пространство между втулкой и трубопроводом должно быть заполнено заглушкой из негорючего материала, не оказывающей влияния на теплопроводность трубопровода.
5. Для полимерных труб указан наружный диаметр.
6. Прикладку труб из сшитого полипропилена в межквартирных коридорах и в пределах квартир выполнять в защитной гофрированной трубке. На угол поворота радиус изгиба не более 50 см.
7. При прокладке трубопроводов отопления в квартирах отступать от внутренних стен не менее 200 мм.
8. Разводящие стояки трубопроводов прокладываются в стояке пола. Минимальная высота заделки над поверхностью трубы должна быть не менее 30 мм.
9. При прокладке трубопроводов в стояке пола в местах расположения разборных соединений (фитингов) следует предусмотреть их защиту обертыванием в пленку перед заделкой в стяжку пола. В клеевой состав пленки не должны входить растворители, оказывающие неблагоприятное действие на долговременные характеристики трубы.
10. Подключение к приборам выполнено через обводник.
11. При отсутствии боковой двери в помещении, радиатор устанавливается по центру окна. В случае наличия боковой двери, радиатор крепить к стене с учетом заделки выступа радиатора в проем боковой двери.
12. В ванных комнатах устанавливаются оцинкованные приборы отопления.

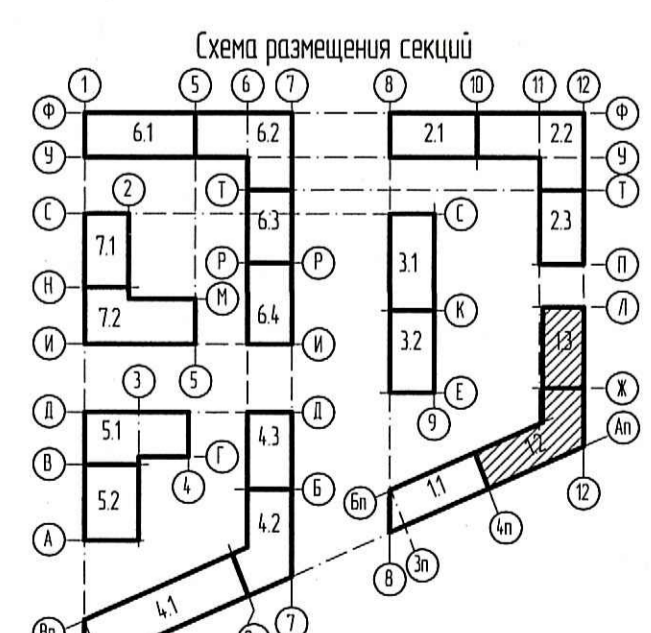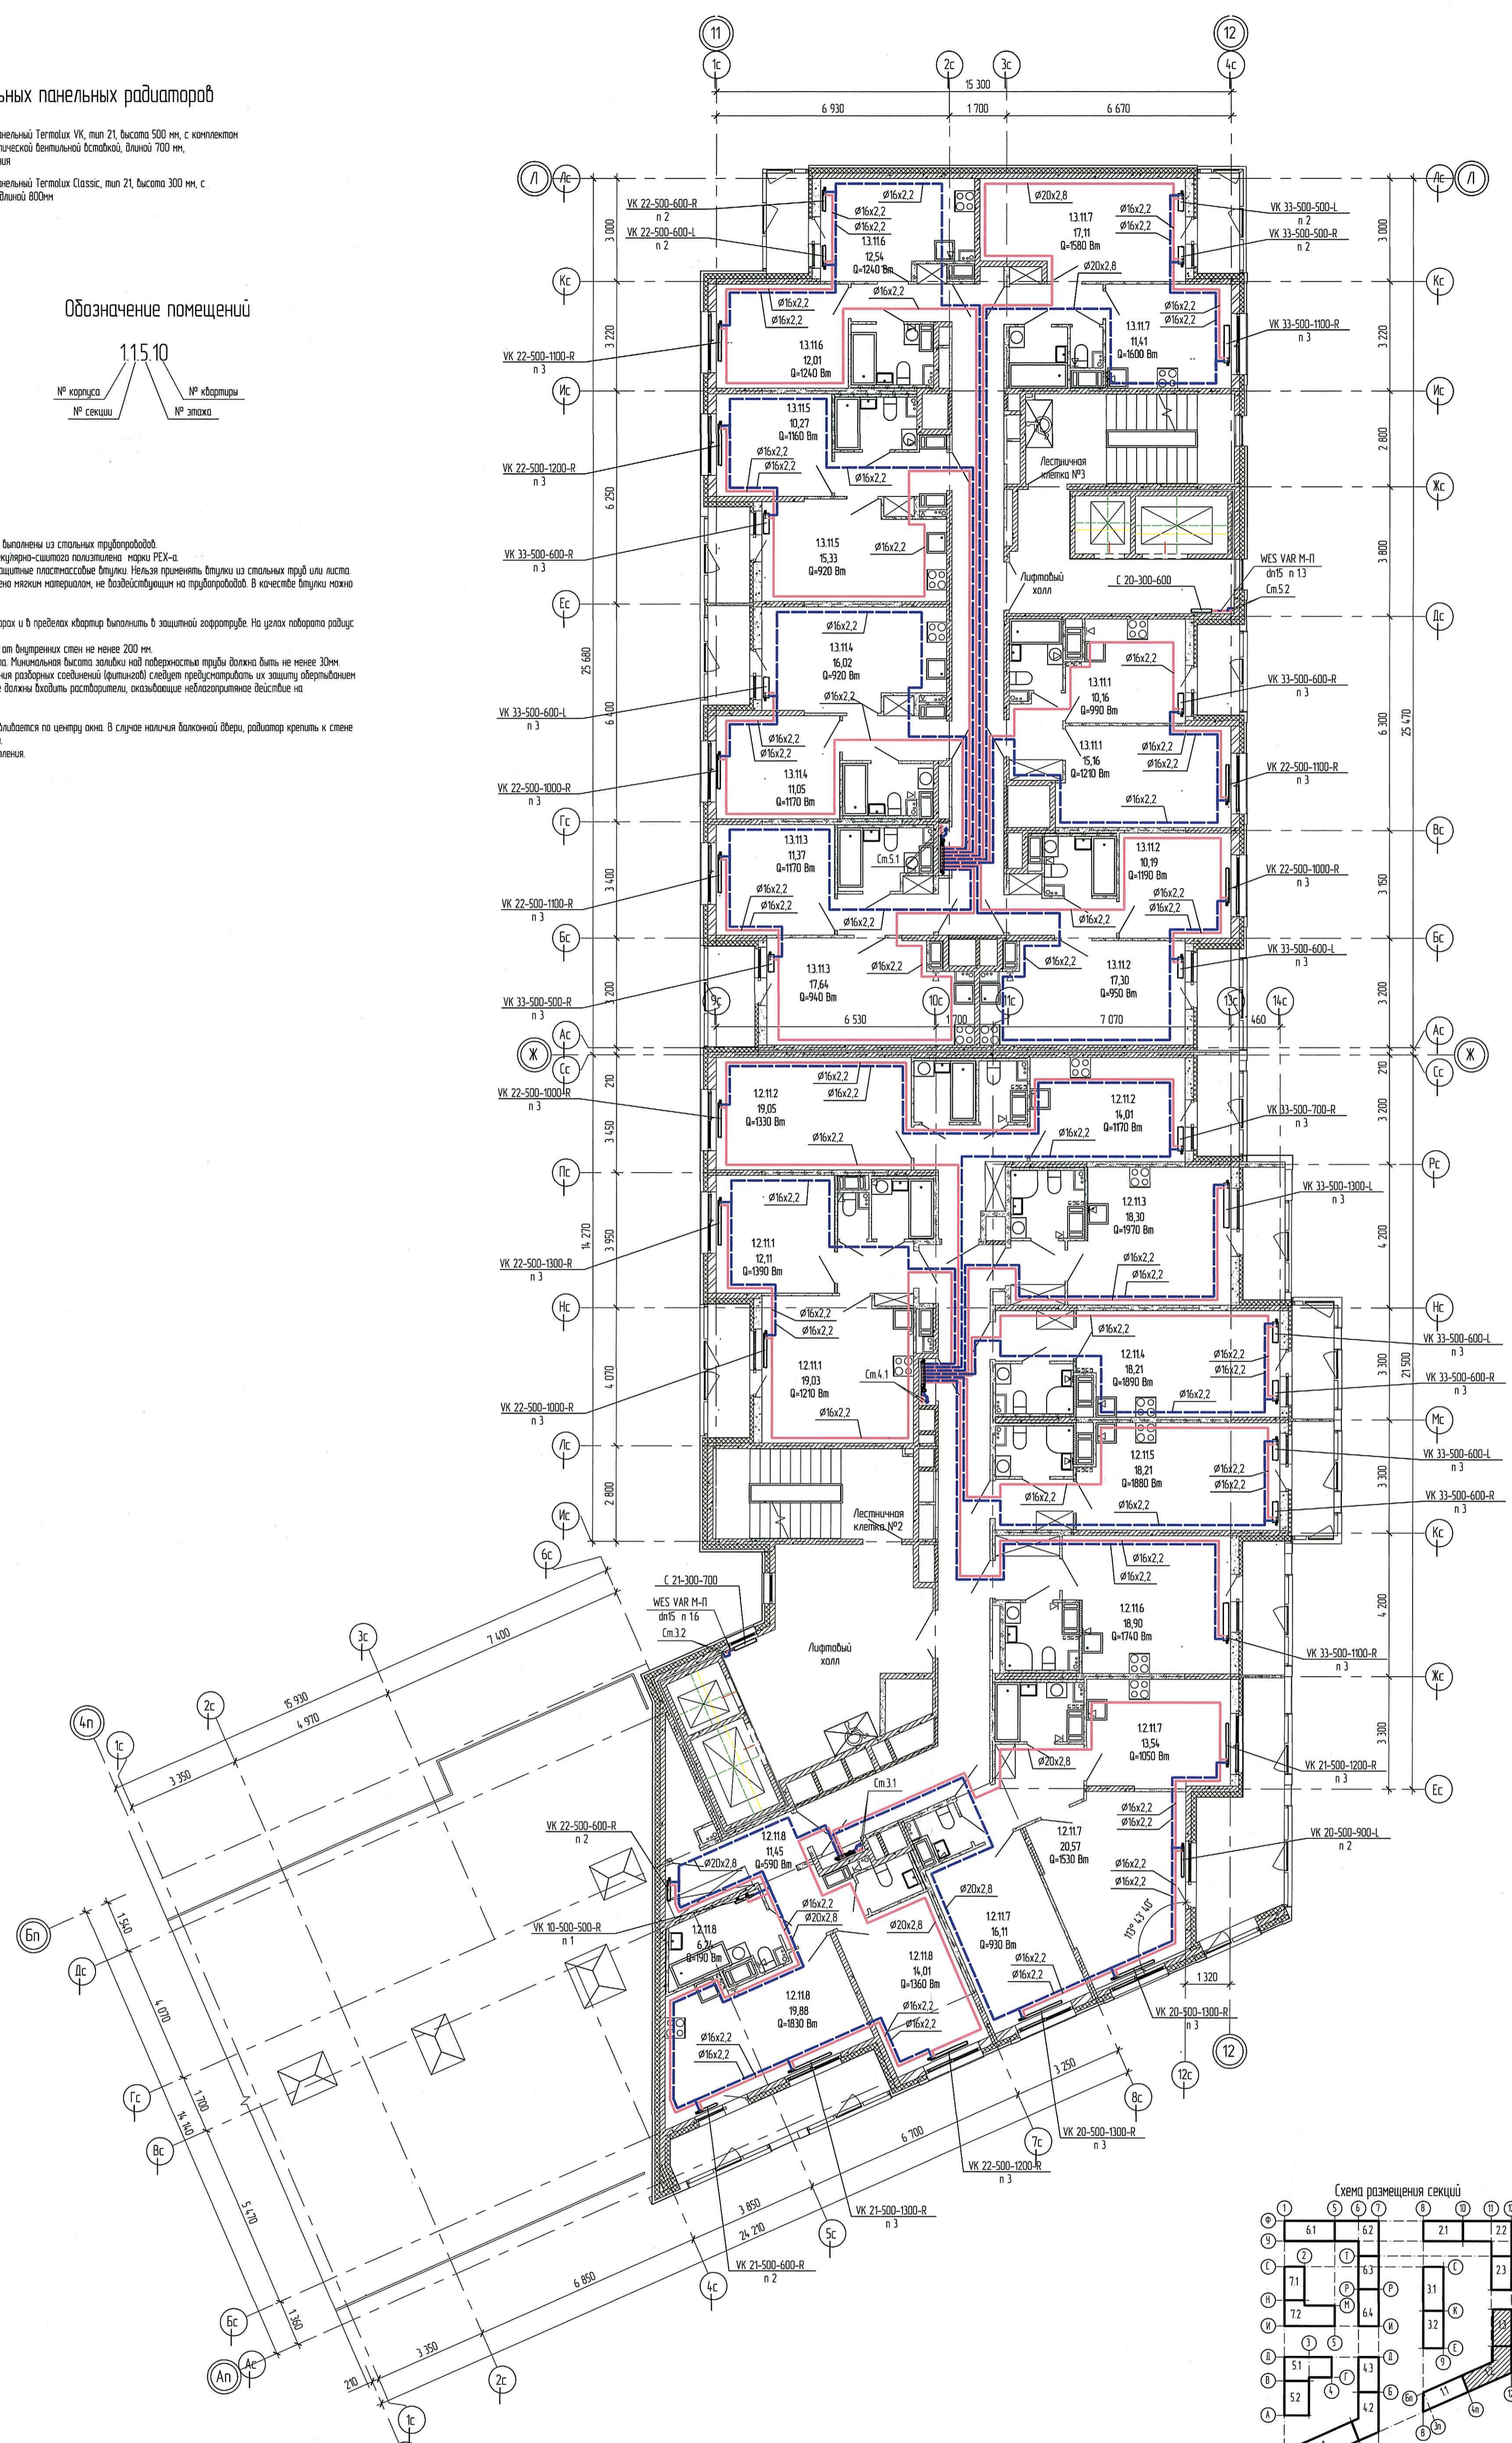

**ПРОВЕРЕНО**  
ТЕХНИЧЕСКИЙ ОТДЕЛ  
06 Авг 2020  
сотрудник ТО

ООО Специализированный застройщик  
«Созидание»  
В производстве работ  
12 Авг 2020  
Подпись

ИЗМ. КОЛ-ВО ЛИСТ. № ЧАК. ДИНА						0006_18.07P-1-0B		
Изм.	Кол-во	Лист	№ ЧАК	ДИАНА	Дата	Многоквартирные жилые дома с автономными помещениями и автономно-присоединенной подземной обводкой по адресу: Санкт-Петербург, муниципальный округ Светлановское, проспект Энгельса, участок 4, кадастровый номер № 78-36-0005354-16-81		
Разработал	Манаско	06.20	06.20	06.20	Жилой дом Секция 11-13	Страница	Лист	Листов
Проверил	Манаско	06.20	06.20	06.20	Секция 12-13 Отопление План 11 этажа	Р	20	
И.контр.	Сенякина	06.20	06.20	06.20				