



Обозначение стальных панельных радиаторов

VK 21-500-700-R/L - радиатор стальной панельный Tetralux VK, тип 21, высота 500 мм, с комплектом крепления, с термостатической вентиляцией вставки, длиной 700 мм, правая/левая установка
 C 21-300-800 - радиатор стальной панельный Tetralux Classic, тип 21, высота 300 мм, с комплектом крепления, длиной 800 мм

Обозначение стояков


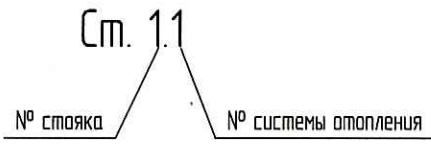


Обозначение помещений

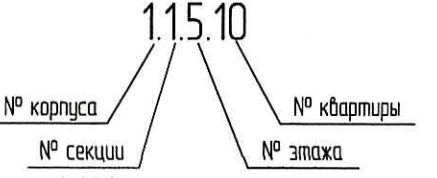

Примечания

1. Трубопроводы на планах отмечены условно.
2. Максимальные расстояния трубопроводов и стояков в м.ч. в МДП выполнены из стальных трубопроводов.
3. Пазовые радиаторы к отопительным приборам выполнены из полимерного-стального поликарбоната марки РЕХ-4.
4. В местах прохода через перегородки должны быть установлены защитные пластиковые втулки. Нельзя применять втулки из стальных труб или листа.
5. Прокладки между втулкой и трубопроводом должны быть заполнены мягким материалом, не оказывающим воздействия на трубопровод. В качестве втулки можно использовать загорелую полиэтиленовую трубу.
6. Для полимерных труб указан наружный диаметр.
7. Прокладку труб из сшитого полипропилена в межквартирных коридорах и в пределах квартир выполнять в защитной гофротрубе. На угол поворота радиус изгиба не более 50 мм.
8. При прокладке трубопроводов отопления в квартирах опускаться от внутренних стен не менее 200 мм.
9. Разводящие стояковые трубопроводы прокладываются в стяжке пола. Минимальная высота заливки над поверхностью трубы должна быть не менее 30 мм.
10. При прокладке трубопроводов в стяжке пола в местах расположения разрывных соединений (фитингов) следует предусматривать их защиту оберточной пленкой перед заделкой в стяжку пола. В клеевой состав пленки не должны входить растворители, оказывающие неблагоприятное действие на долговременные характеристики трубы.
11. Подключение к приборам выполнено через встраивание.
12. При отсутствии балконной двери в помещении, радиатор устанавливается по центру окна. В случае наличия балконной двери, радиатор крепится к стене с учетом изгиба выступающего радиатора в проем балконной двери.
13. В ванных комнатах устанавливаются ошкребанные трубы отопления.

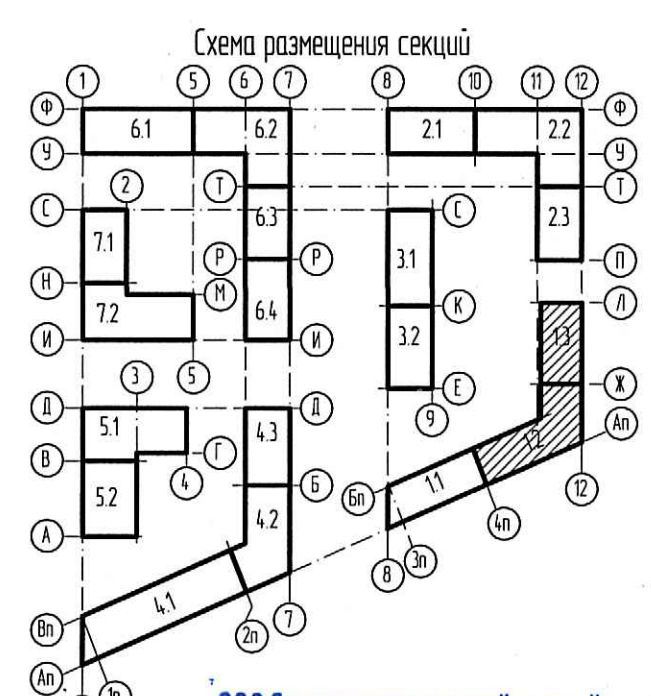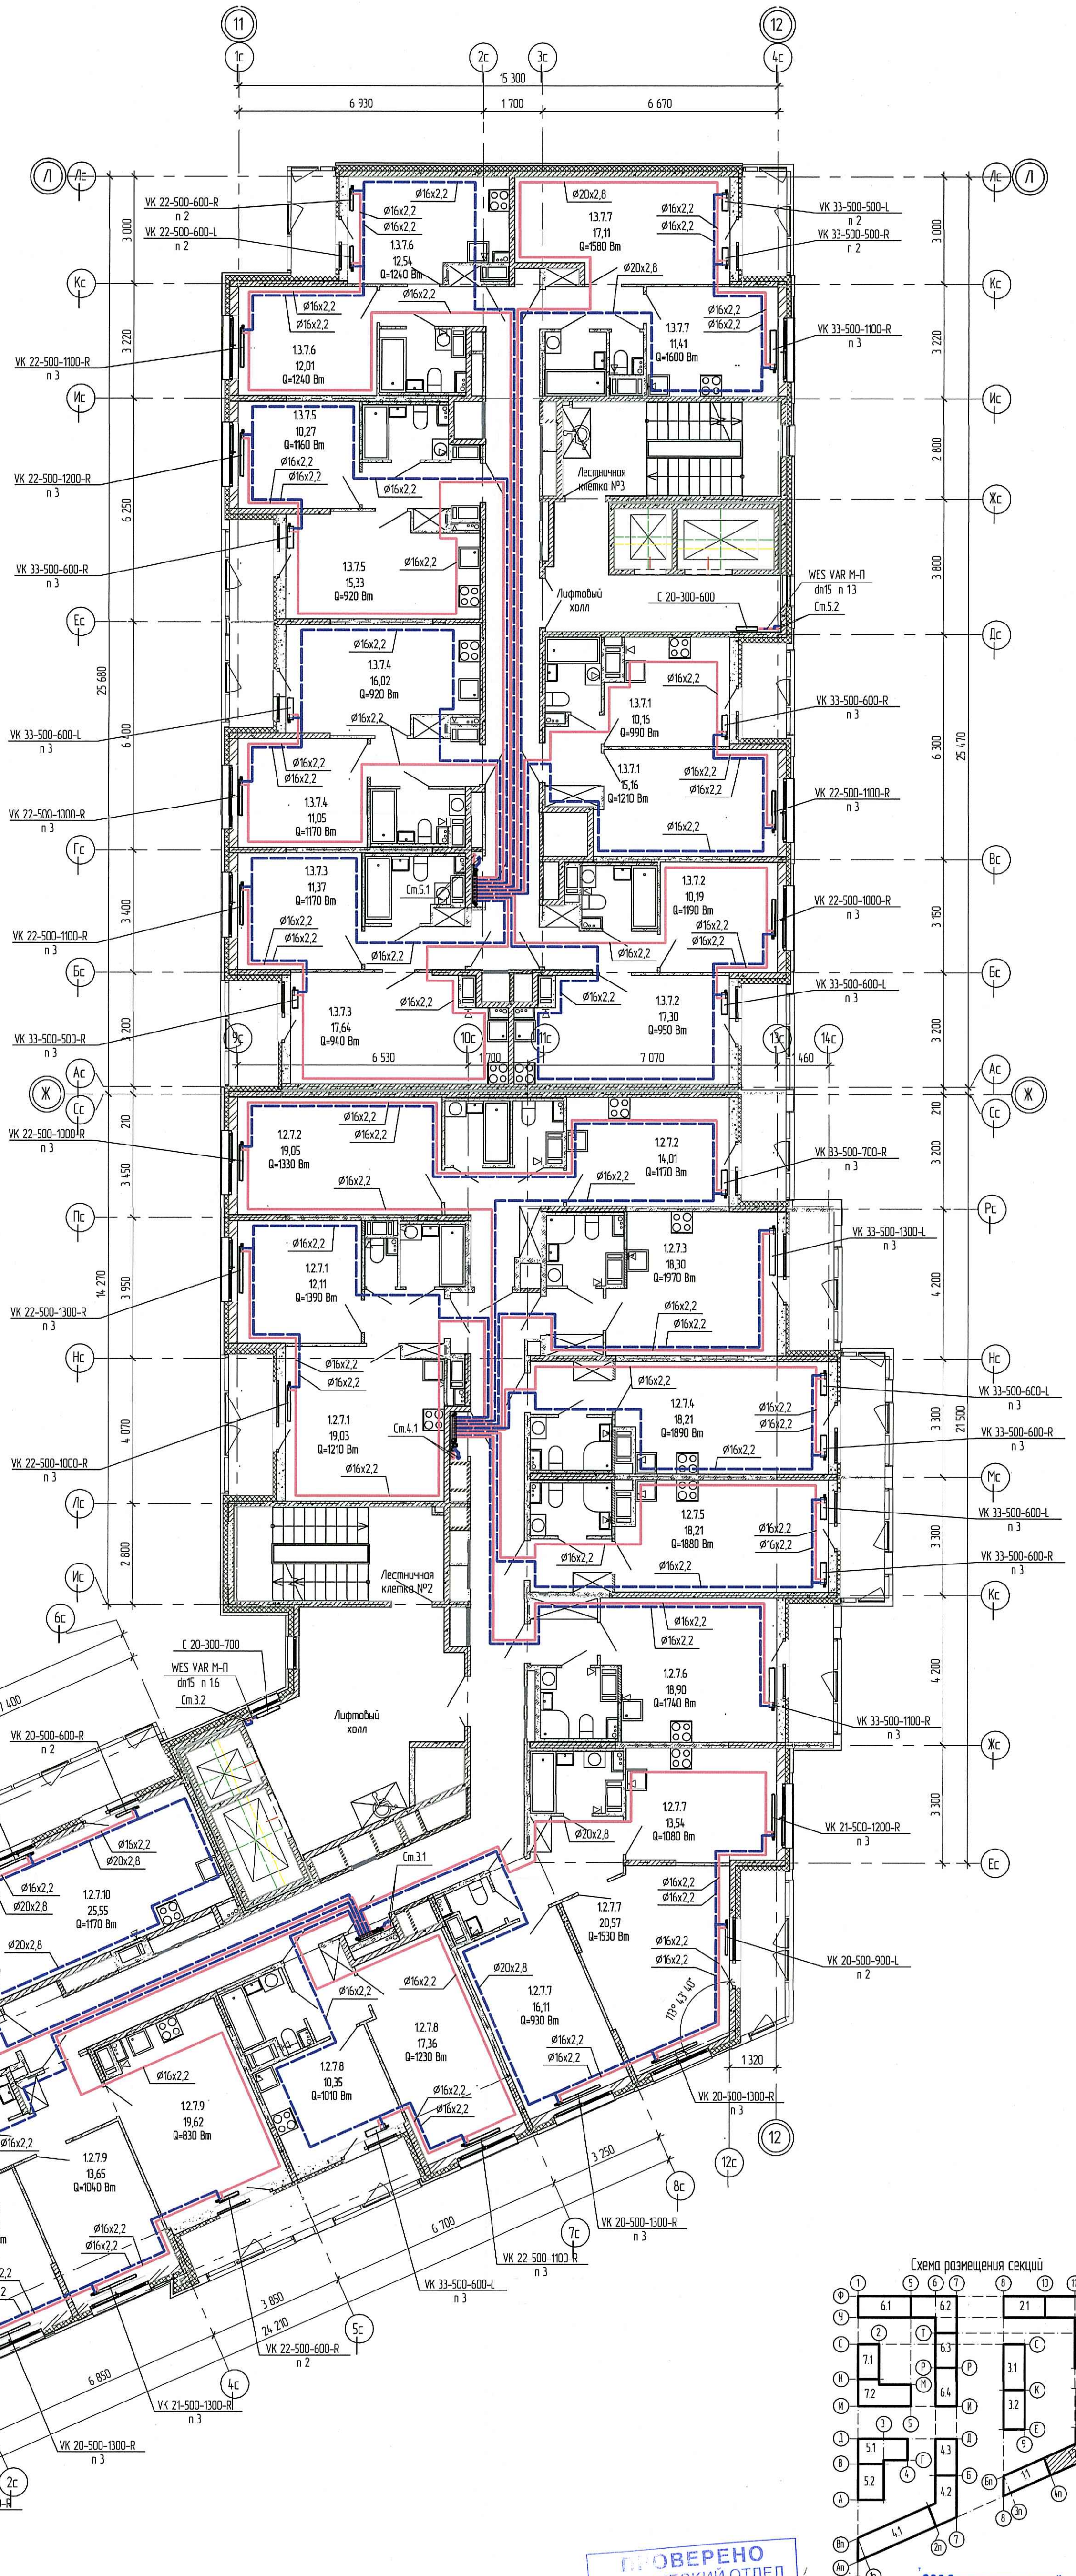

ПРОВЕРЕНО
 ТЕХНИЧЕСКИЙ ОТДЕЛ
 06 Авг 2020
 сотрудник ТО

ООО Специализированный застройщик
 «Создатель»
 В производстве работ
 12 Авг 2020

0006_18.07P-1-0B			
Многоквартирные жилые дома со встроенными помещениями и встроенно-пристроенной подземной автостоянкой по адресу: Санкт-Петербург, муниципальный округ Светлановское, проспект Звездный, участок 4, кадастровый номер №78/36/0005354/68/01			
Изм.	Колонт.	Лист	Дата
Разработал	Панчева	Манаска	06.20
Проверил	Манаска	Манаска	06.20
И.контр.	Сенякина	Труф.	06.20
Жилый дом		Страница	Лист
Секции 11-13		P	16
Секции 12-13 Отопление. План 7 этажа		Фирма АИР	