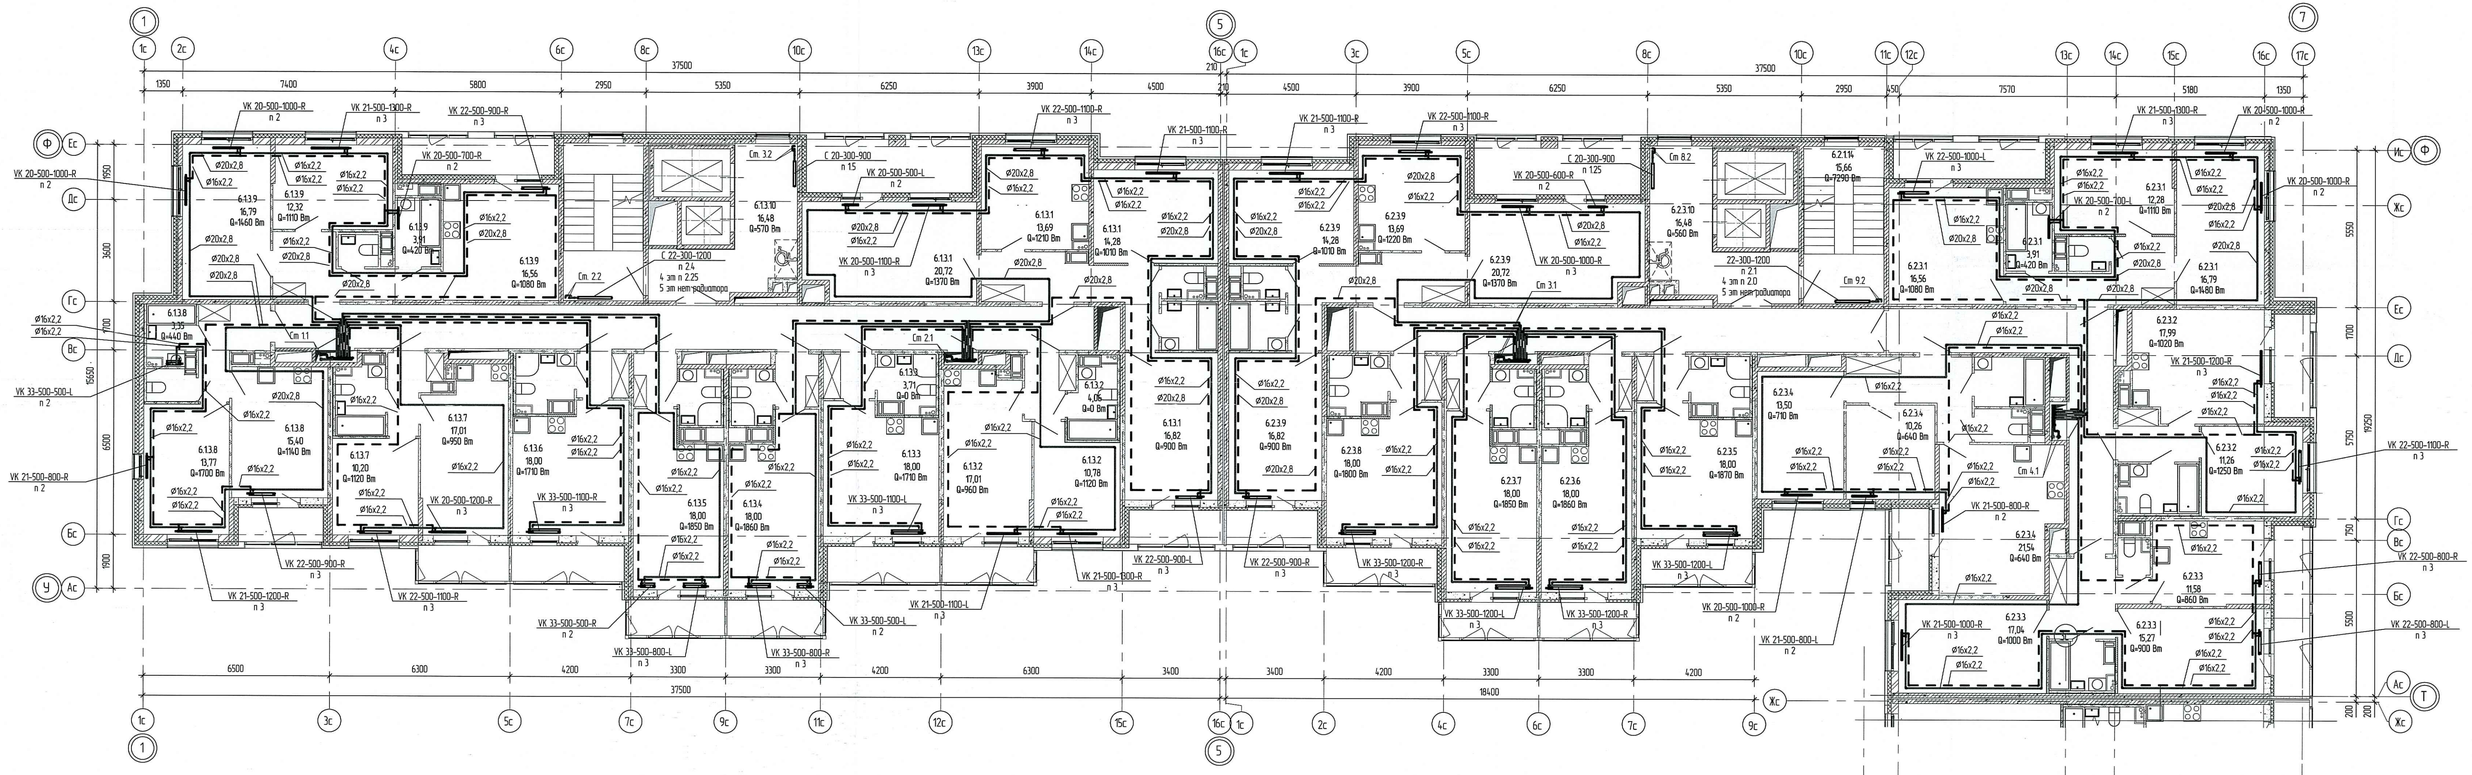

Примечания:

1. Трубопроводы на планах отмечены условно.
2. Магистральные разводящие трубопроводы и стояки (в т.ч. в МОП) выполнены из стальных трубопроводов.
3. Поэтажные разводки к отопительным приборам выполнены из молекулярно-сшитого полиэтилена марки PEX-a.
4. В местах прохода через перегородки должны быть установлены защитные пластмассовые втулки. Нельзя применять втулки из стальных труб или листа. Пространство между втулкой и трубопроводом должно быть заполнено мягким материалом, не воздействующим на трубопроводы. В качестве втулки можно использовать гофрированную полиэтиленовую трубу.
5. Для полимерных труб указан наружный диаметр.
6. Прокладку труб из сшитого полиэтилена в межквартирных коридорах и в пределах квартир выполнить в защитной гофротрубе. На углах поворота радиус изгиба не более 5Dн.
7. При прокладке трубопроводов отопления в квартирах отступить от внутренних стен не менее 200 мм.
8. Разводящие этажные трубопроводы прокладываются в стяжке пола. Минимальная высота заливки над поверхностью трубы должна быть не менее 30мм.
9. При прокладке трубопроводов в стяжке пола в местах расположения разборных соединений (фитингов) следует предусматривать их защиту оберточным в пленку перед заделкой в стяжку пола. В клеевой состав пленки не должны входить растворители, оказывающие неблагоприятное действие на долговременные характеристики трубы.
10. Подключение к приборам выполнено через еврокомус.
11. При отсутствии балконной двери в помещении, радиатор устанавливается по центру окна. В случае наличия балконной двери, радиатор крепить к стене с учетом удобством выступания радиатора в проем балконной двери.
12. В ванных комнатах устанавливаются оцинкованные приборы отопления.

Обозначение помещений

7.2.5.10

№ корпуса / № квартиры / № секции / № этажа

Обозначение стояков

Ст. 1.1

№ стояка / № системы отопления

Обозначение стальных панельных радиаторов

VK 21-500-700-R/L – радиатор стальной панельный Termolux VK, тип 21, высота 500 мм, с комплектом крепления, с термостатической вентильной вставкой, длиной 700 мм, правого/левого исполнения

C 21-300-800 – радиатор стальной панельный Termolux Classic, тип 21, высота 300 мм, с комплектом крепления, длиной 800мм

Схема размещения секций

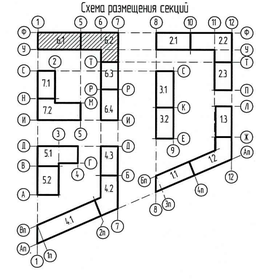

ПРОВЕРЕНО
ТЕХНИЧЕСКИЙ ОТДЕЛ
17 АВГ 2020
сотрудник ТО

Специализированный застройщик «Созидание»
В производство работ
21. 08. 2020
должность подпись

							0006_18.07Р-6-ОВ
1	–	зам	67-20			06.20	Многоквартирные жилые дома со встроенными помещениями и встроенно-пристроенной подземной автостоянкой по адресу: Санкт-Петербург, муниципальный округ Светлановское, проспект Энгельса, участок 4 (кадастровый номер №78:36:0003354:1684)
Изм.	Кол.уч.	Лист	№док.	Подп.	Дата		
Разработал		Крекунова			04.20	Стадия / Лист / Листов	
Проверил		Рябинин			04.20	Жилой дом Секции 6.1-6.4	Р / 9 /
Н. контр.		Семякина			04.20	Отопление. Секции 6.1-6.2. План 3-5 этажей	Агентство Территориального Развития

Согласовано

Взам. инв. №

Подп. и дата

Инв. № подл.