



Обозначение стальных панельных радиаторов

- VK 21-500-700-R/L - радиатор стальной панельный Tetraflux VK, тип 21, высота 500 мм, с комплектом крепления, с термостатической вентиляцией, длиной 700 мм, правая/левая установка
- C 21-300-800 - радиатор стальной панельный Tetraflux Classic, тип 21, высота 300 мм, с комплектом крепления, длиной 800 мм


Обозначение стояков

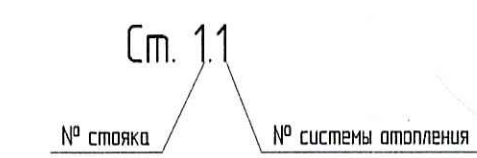


Обозначение помещений

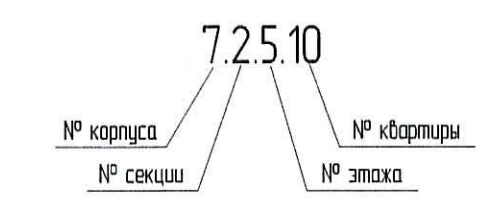

- Примечания:
- Трубопроводы на планах отнесены условно.
 - Магистральные разводящие трубопроводы и стояки в м.ч. в МПП выполнены из стальных трубопроводов.
 - Поземные разводки к отопительным приборам выполнены из молекулярно-ситового полиэтилена марки РЕХ-а.
 - В местах прохода через перегородки должны быть установлены защитные пластиковые втулки. Нельзя применять втулки из стальных труб или листа. Пространство между втулкой и трубопроводом должно быть заполнено мягким материалом, не взаимодействующим с трубопроводом. В качестве втулки можно использовать сорбированную полипропиленовую трубу.
 - Для полимерных труб указан наружный диаметр.
 - При прокладке труб из сшитого полипропилена в нежилых коридорах и в пределах квартир выполнять в защитной гофротрубе. На участках радиуса изгиба не более 30 см.
 - При прокладке трубопроводов отопления в квартирах отступать от вертикальных стен не менее 200 мм.
 - Разводящие стояковые трубопроводы прокладываются в стяжке пола. Минимальная высота закладки над поверхностью трубы должна быть не менее 30 мм.
 - При прокладке трубопроводов в стяжке пола в местах расположения разводных соединений (фитингов) следует предусмотреть их защиту обертыванием в пленку перед заливкой в стяжку пола. В клеевой состав пленку не должна выходить, оказывающее неблагоприятное действие на долговременные характеристики трубы.
 - Подключение к приборам выполнено через вводы.
 - При отсутствии балконной двери в помещении, радиатор устанавливается по центру окна. В случае наличия балконной двери, радиатор крепится к стене с учетом избежания выступа радиатора в проем балконной двери.
 - В важных местах устанавливаются оцинкованные приборы отопления.

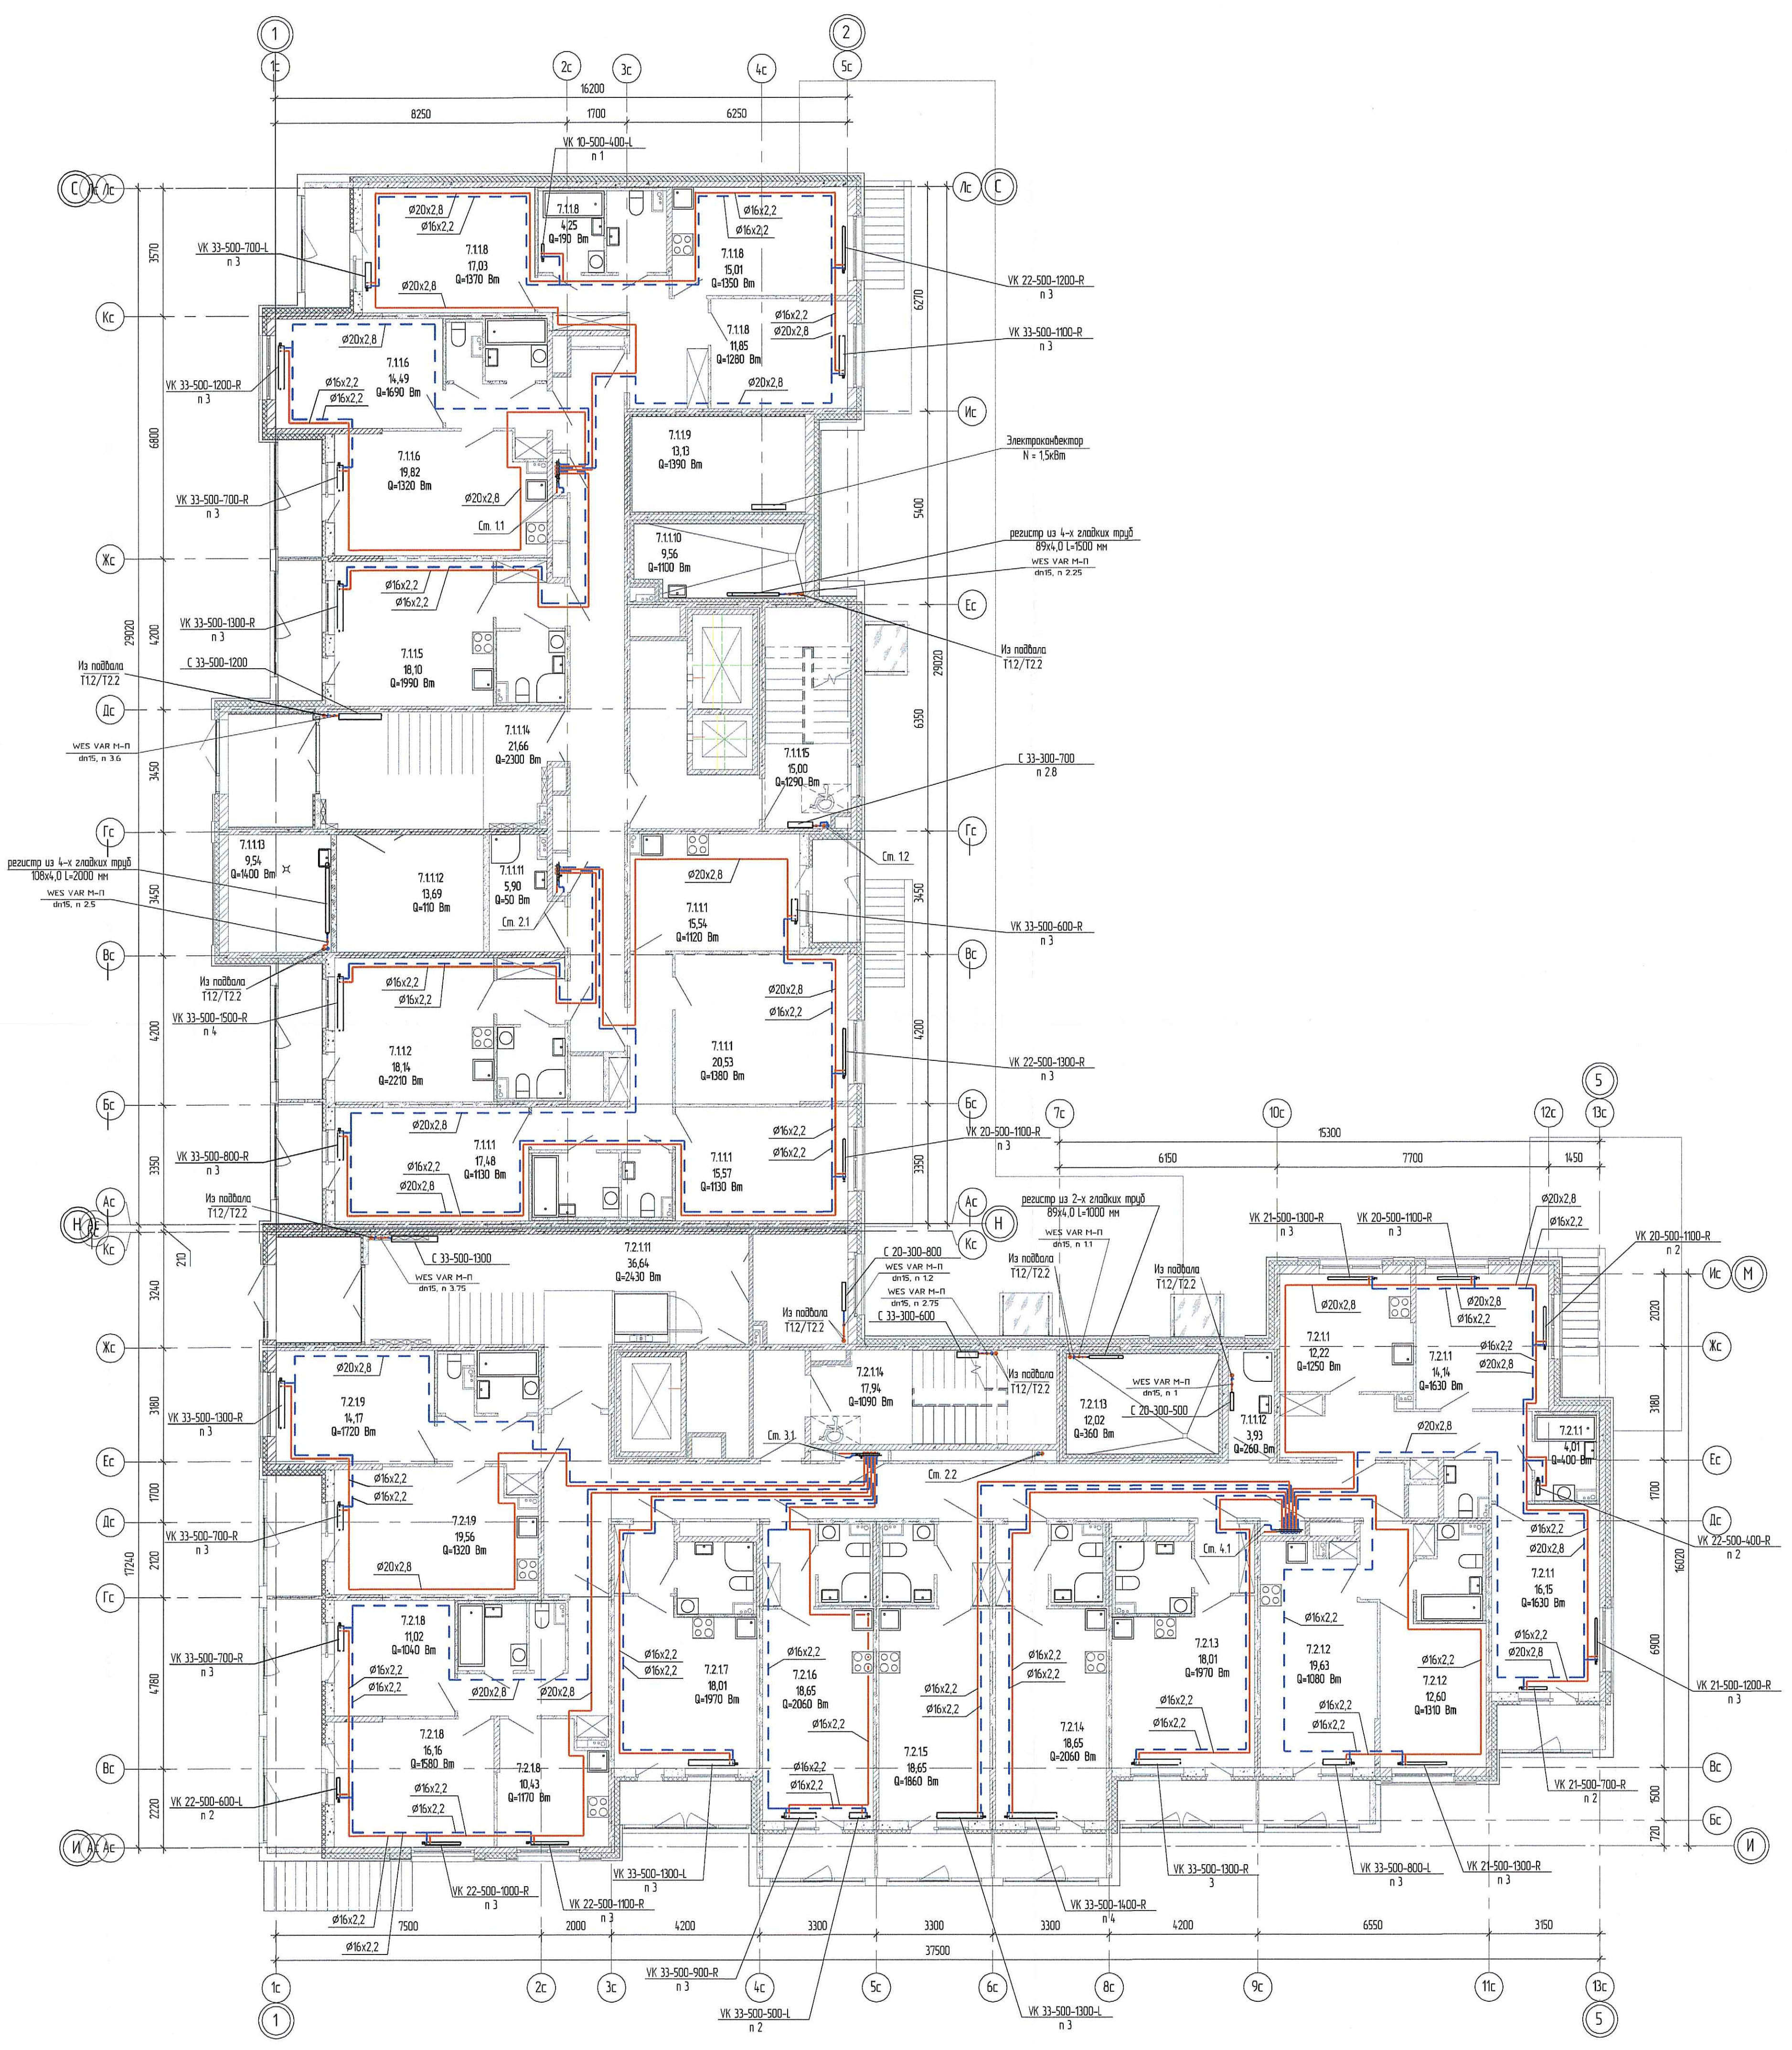

ПРОВЕРЕНО
ТЕХНИЧЕСКИЙ ОТДЕЛ
05 МАР 2021
сотрудник ТО

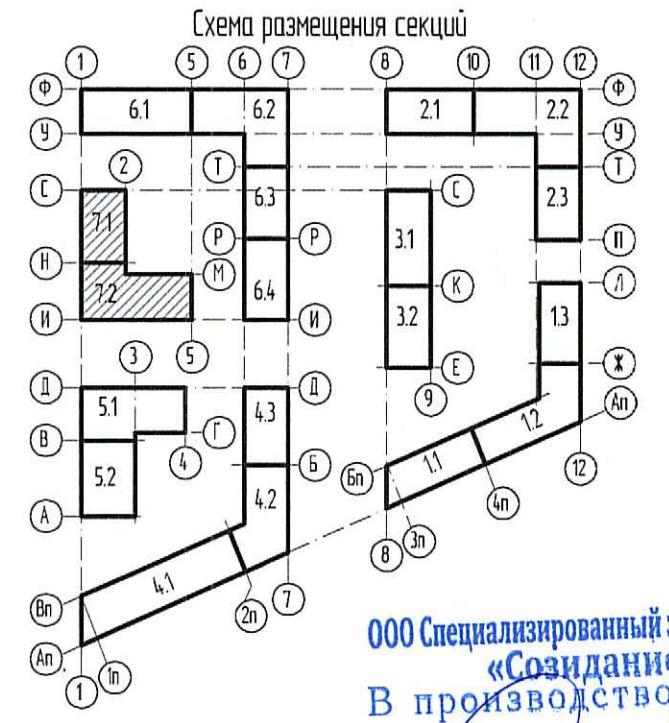

ООО Специализированный застройщик
«Созданию»
В производство работ
05.03.2021
подпись

7	-	Зам.	152-21	03.21	0006_18.07P-7-0B Многоквартирные жилые дома, со встроенными помещениями и встроенно-пристроенной подземной автостоянкой по адресу: Санкт-Петербург, муниципальный округ: Сметовское, проспект Энгельса, участок 4, кадастровый номер №78/36/0005354/68/1	Статья	Лист	Листов
2	-	Зам.	55-20	05.20		Р	4	
1	-	Зам.	41-20	04.20				
Изн.	Колуч.	Лист	№рек.	Дата				
Разработал	Донецкая			02.20	Жилый дом Секции 7.1-7.2			
Проверил	Манасов			02.20				
И контр.	Семиякина			02.20	Секции 7.1-7.2. Отопление. План 1 этажа			

