



Обозначение стальных панельных радиаторов

VK 21-500-700-R/L - радиатор стальной панельный Termalux VK, тип 21, высота 500 мм, с комплектом крепления, с вертикальной вентиляцией, длиной 700 мм, работа/лево исполнение  
 C 21-300-800 - радиатор стальной панельный Termalux Classic, тип 21, высота 300 мм, с комплектом крепления, длиной 800 мм


Обозначение стояков

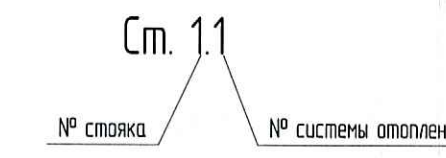

Обозначение помещений

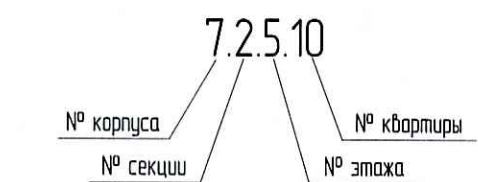

- Примечания:  
 1. Трубопроводы на планах отнесены условно.  
 2. Межэтажные разводные трубопроводы и стояки (в т.ч. в МП) выполнены из стальных трубопроводов.  
 3. Пазовые разводки к отопительным приборам выполнены из молекулярно-сшитого полиэтилена марки РЕХ-а.  
 4. В местах прохода через перегородки должны быть установлены защитные пластмассовые втулки. Нельзя применять втулки из стальных труб или листа. Пространство между втулкой и трубопроводом должно быть заполнено мягким материалом, не оказывающим воздействия на трубопровод. В качестве втулки можно использовать газоразрядные полиэфирные трубы.  
 5. Для полимерных труб указан наружный диаметр.  
 6. Прокладку труб из сшитого полиэтилена в межквартирных коридорах и в пределах квартир выполнять в защитной гофротрубе. На углах габаритов радиус изгиба не более 50мм.  
 7. При прокладке трубопроводов отопления в квартирах отступать от внутренних стен не менее 200 мм.  
 8. Разводные этажные трубопроводы прокладываются в стяжке пола. Минимальная высота закладки над поверхностью стяжки должна быть не менее 30мм.  
 9. При прокладке трубопроводов в стяжке пола в местах расположения разрывных соединений (фитингов) следует предусматривать их защиту асбестоцементом в пленку перед заливкой в стяжку пола. В клеевой состав пленки не должны входить растворители, оказывающие неблагоприятное воздействие на долговременные характеристики трубы.  
 10. Подключение к приборам выполняется через венткорпус.  
 11. При отсутствии балконной двери в помещении, радиатор устанавливается по центру окна. В случае наличия балконной двери, радиатор крепить к стене с учетом избежания выступа радиатора в проем балконной двери.  
 12. В ванных комнатах устанавливаются оцинкованные приборы отопления.

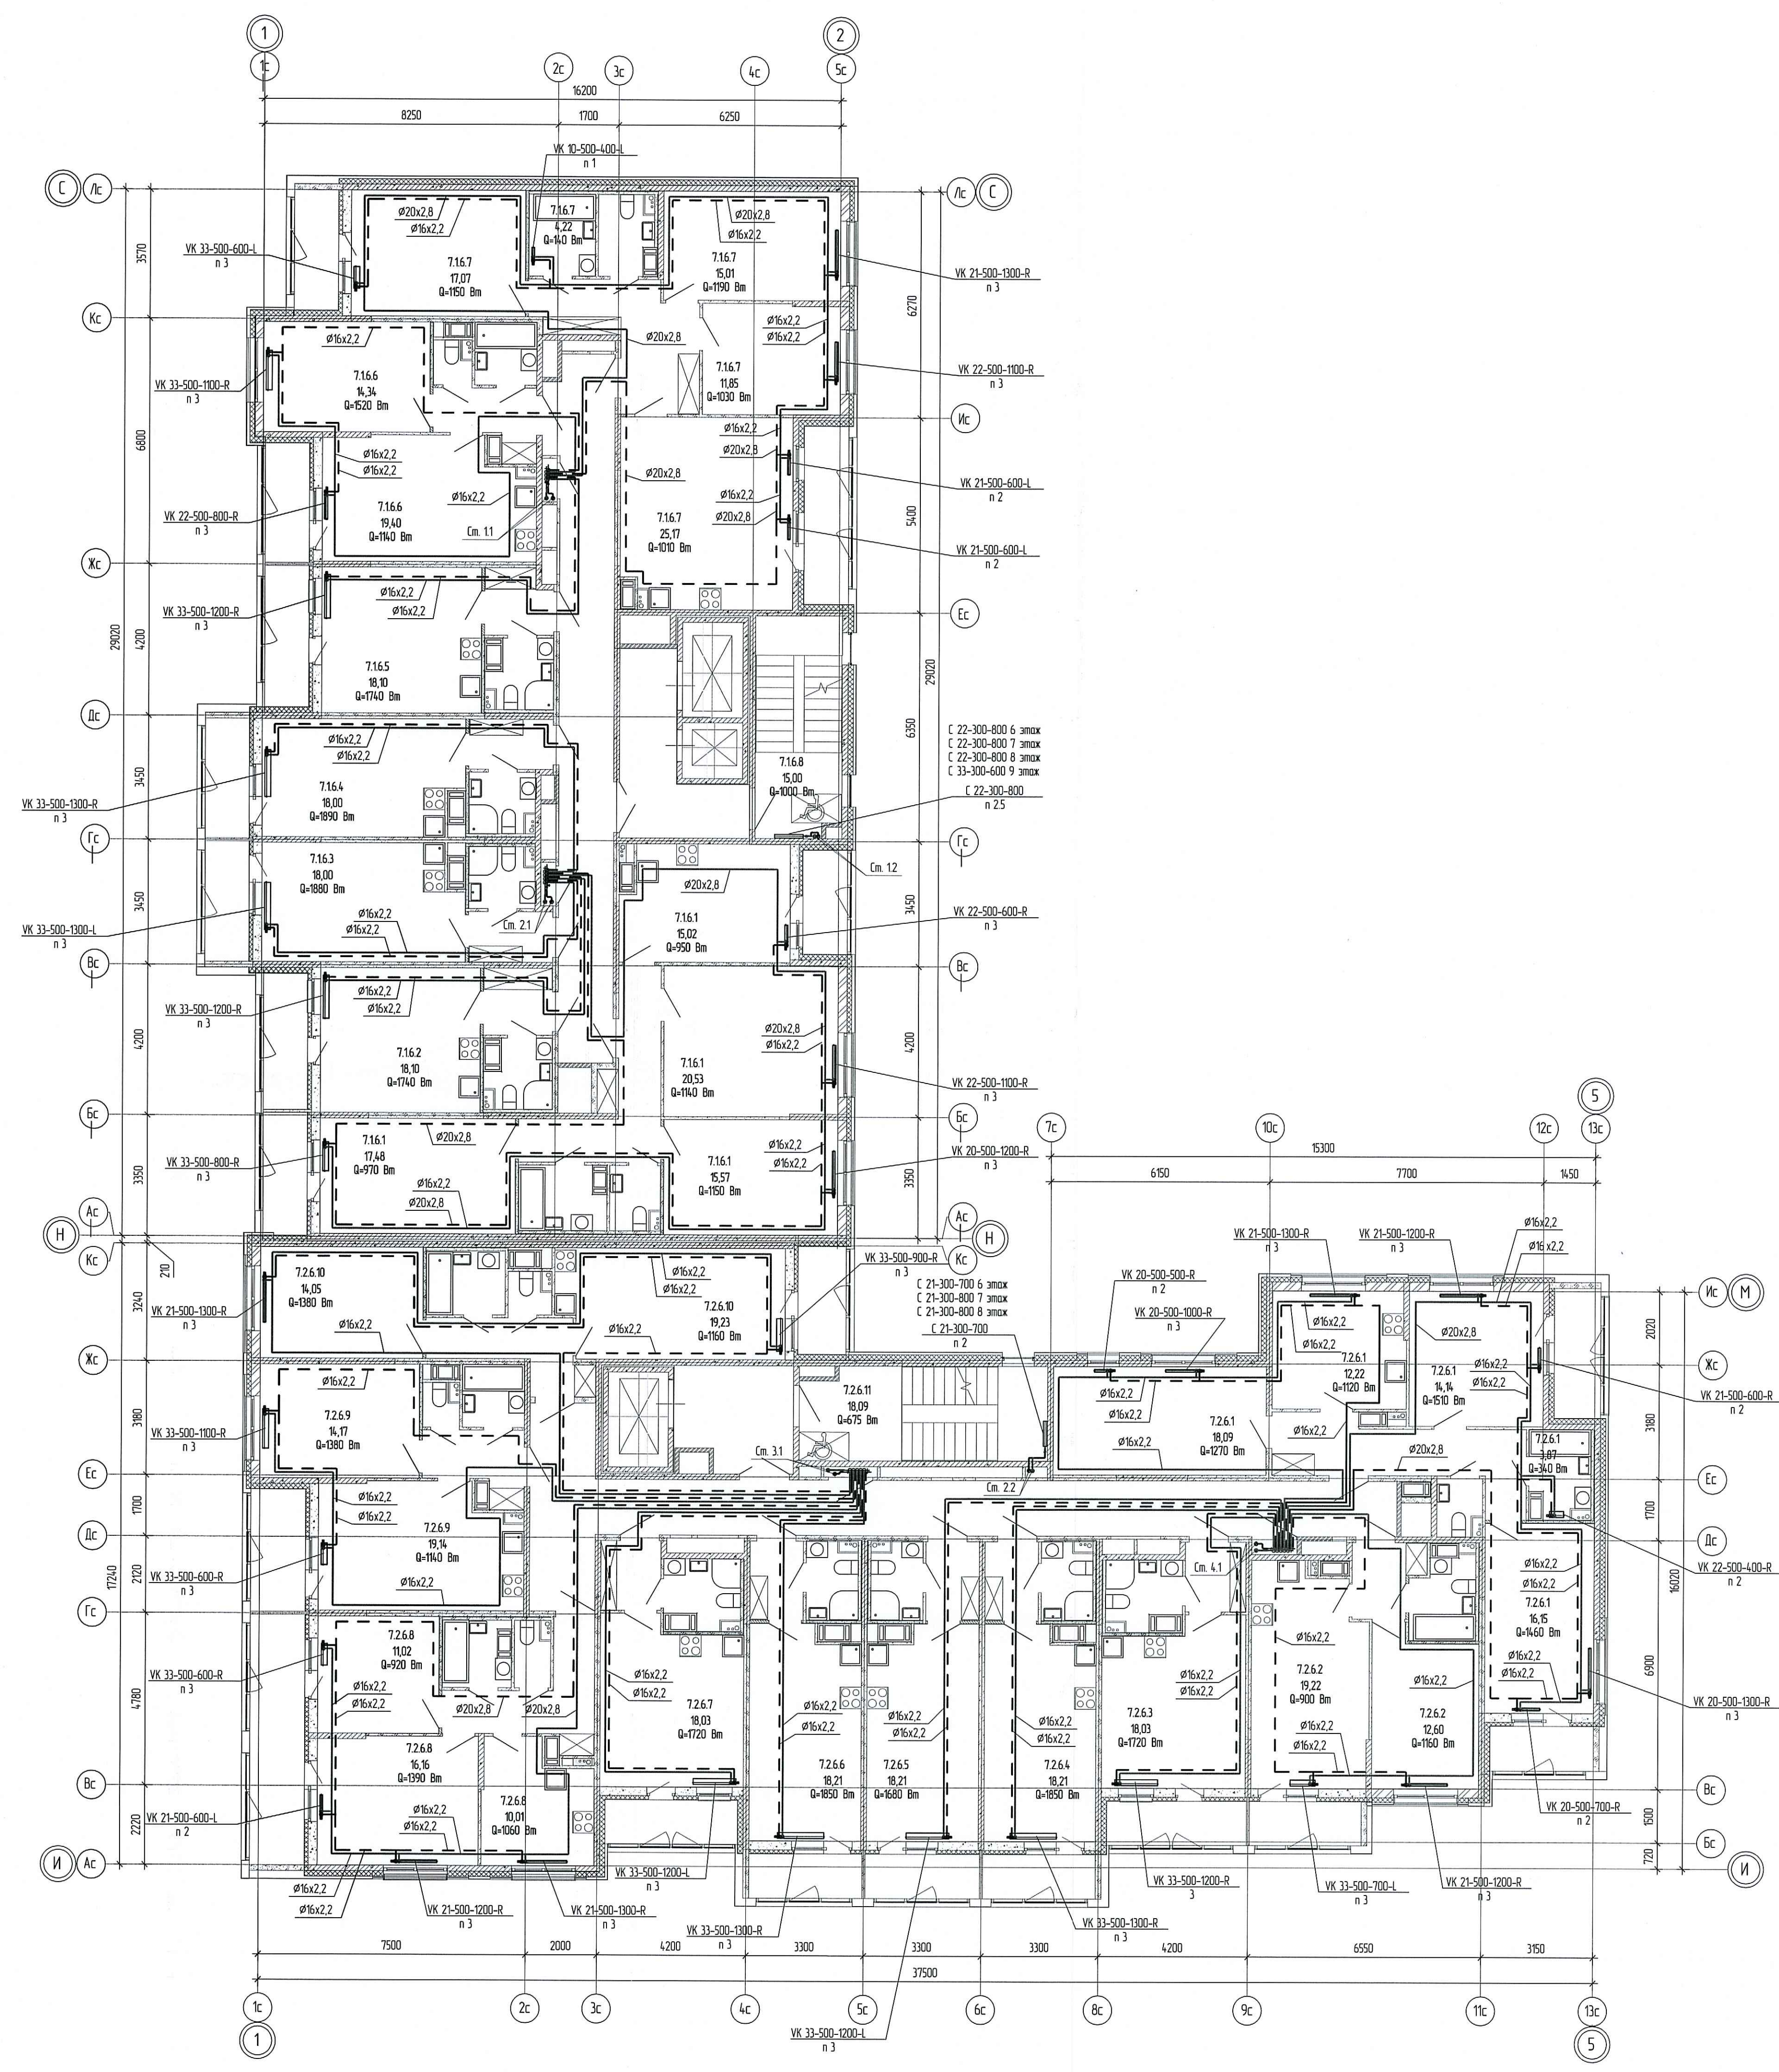

ПРОВЕРИТЬ  
 ТЕХНИЧЕСКИЙ ОТДЕЛ  
 16 ОКТ 2020  
 сотрудник ТО

ООО Специализированный застройщик  
 «Созидание»  
 В производстве работ  
 16.10.2020  
 подпись

0006_18.07P-7-0B			
Многоквартирные жилые дома со встроенными помещениями и встроенно-пристроенной подземной автомобильной парковкой по адресу: Санкт-Петербург, муниципальный округ (Светлановское, проспект Звездный, участок 1, кадастровый номер №78-36-0005354-16-01)			
Иван	Калач	Лист	№Век
Разработчик	Авдеевская	Лист	№Век
Проверил	Манжос	Дата	02.20
И контр.	Сенякина	Дата	02.20
Жилый дом Секция 7.1-7.2		Лист	7
Секция 7.1 Отопление. План 6-9 этажей		Лист	
Секция 7.2 Отопление. План 6-8 этажей		Лист	
<b>ДПР</b> Агентство Технического Надзора			

Составлено	Взв. шиф. №
План. у. дано	
№ д. № град.	