
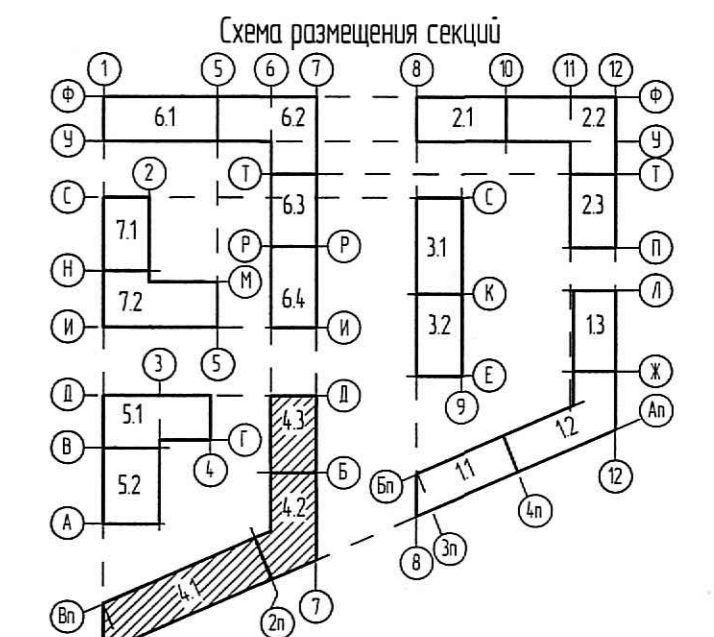
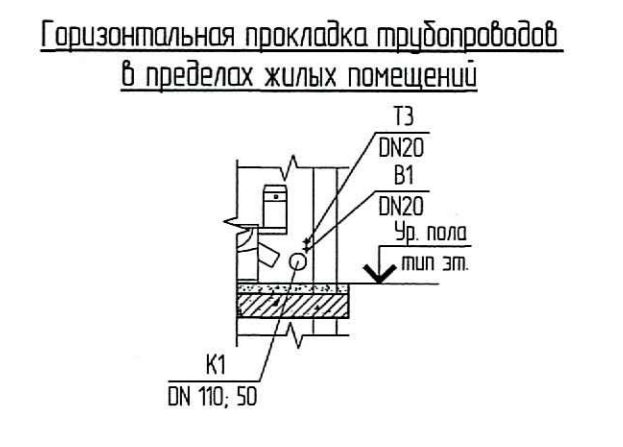
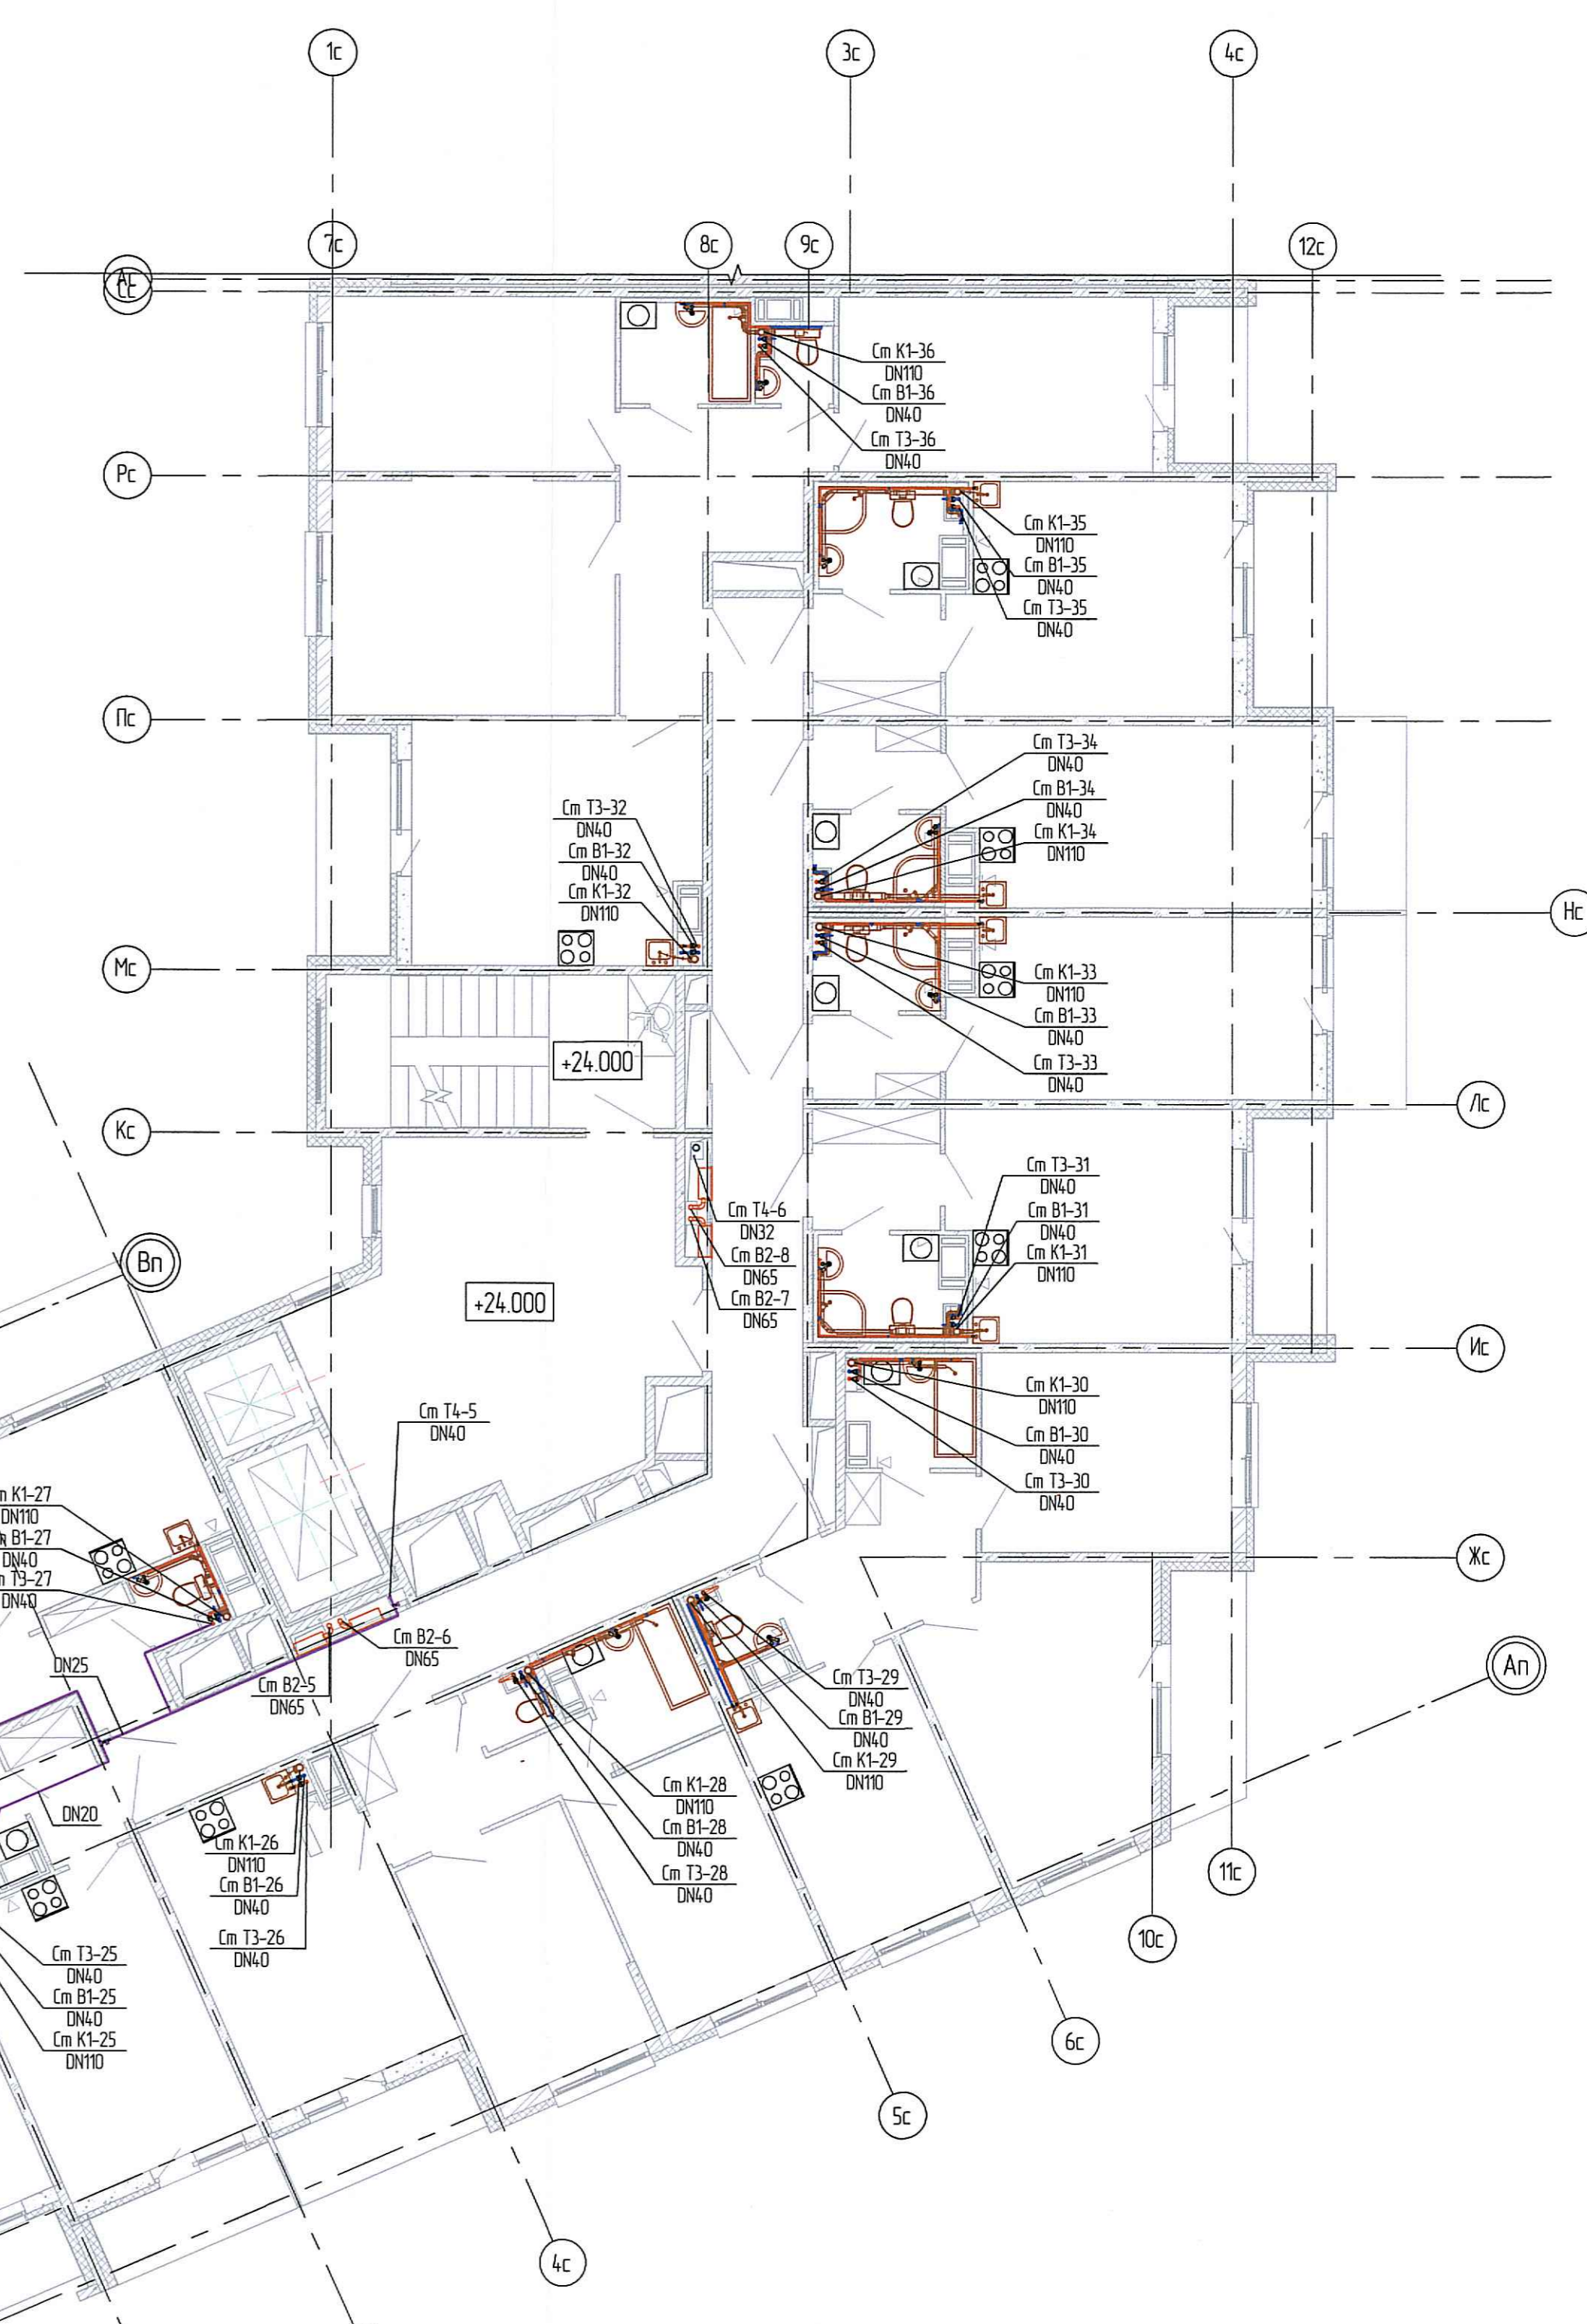
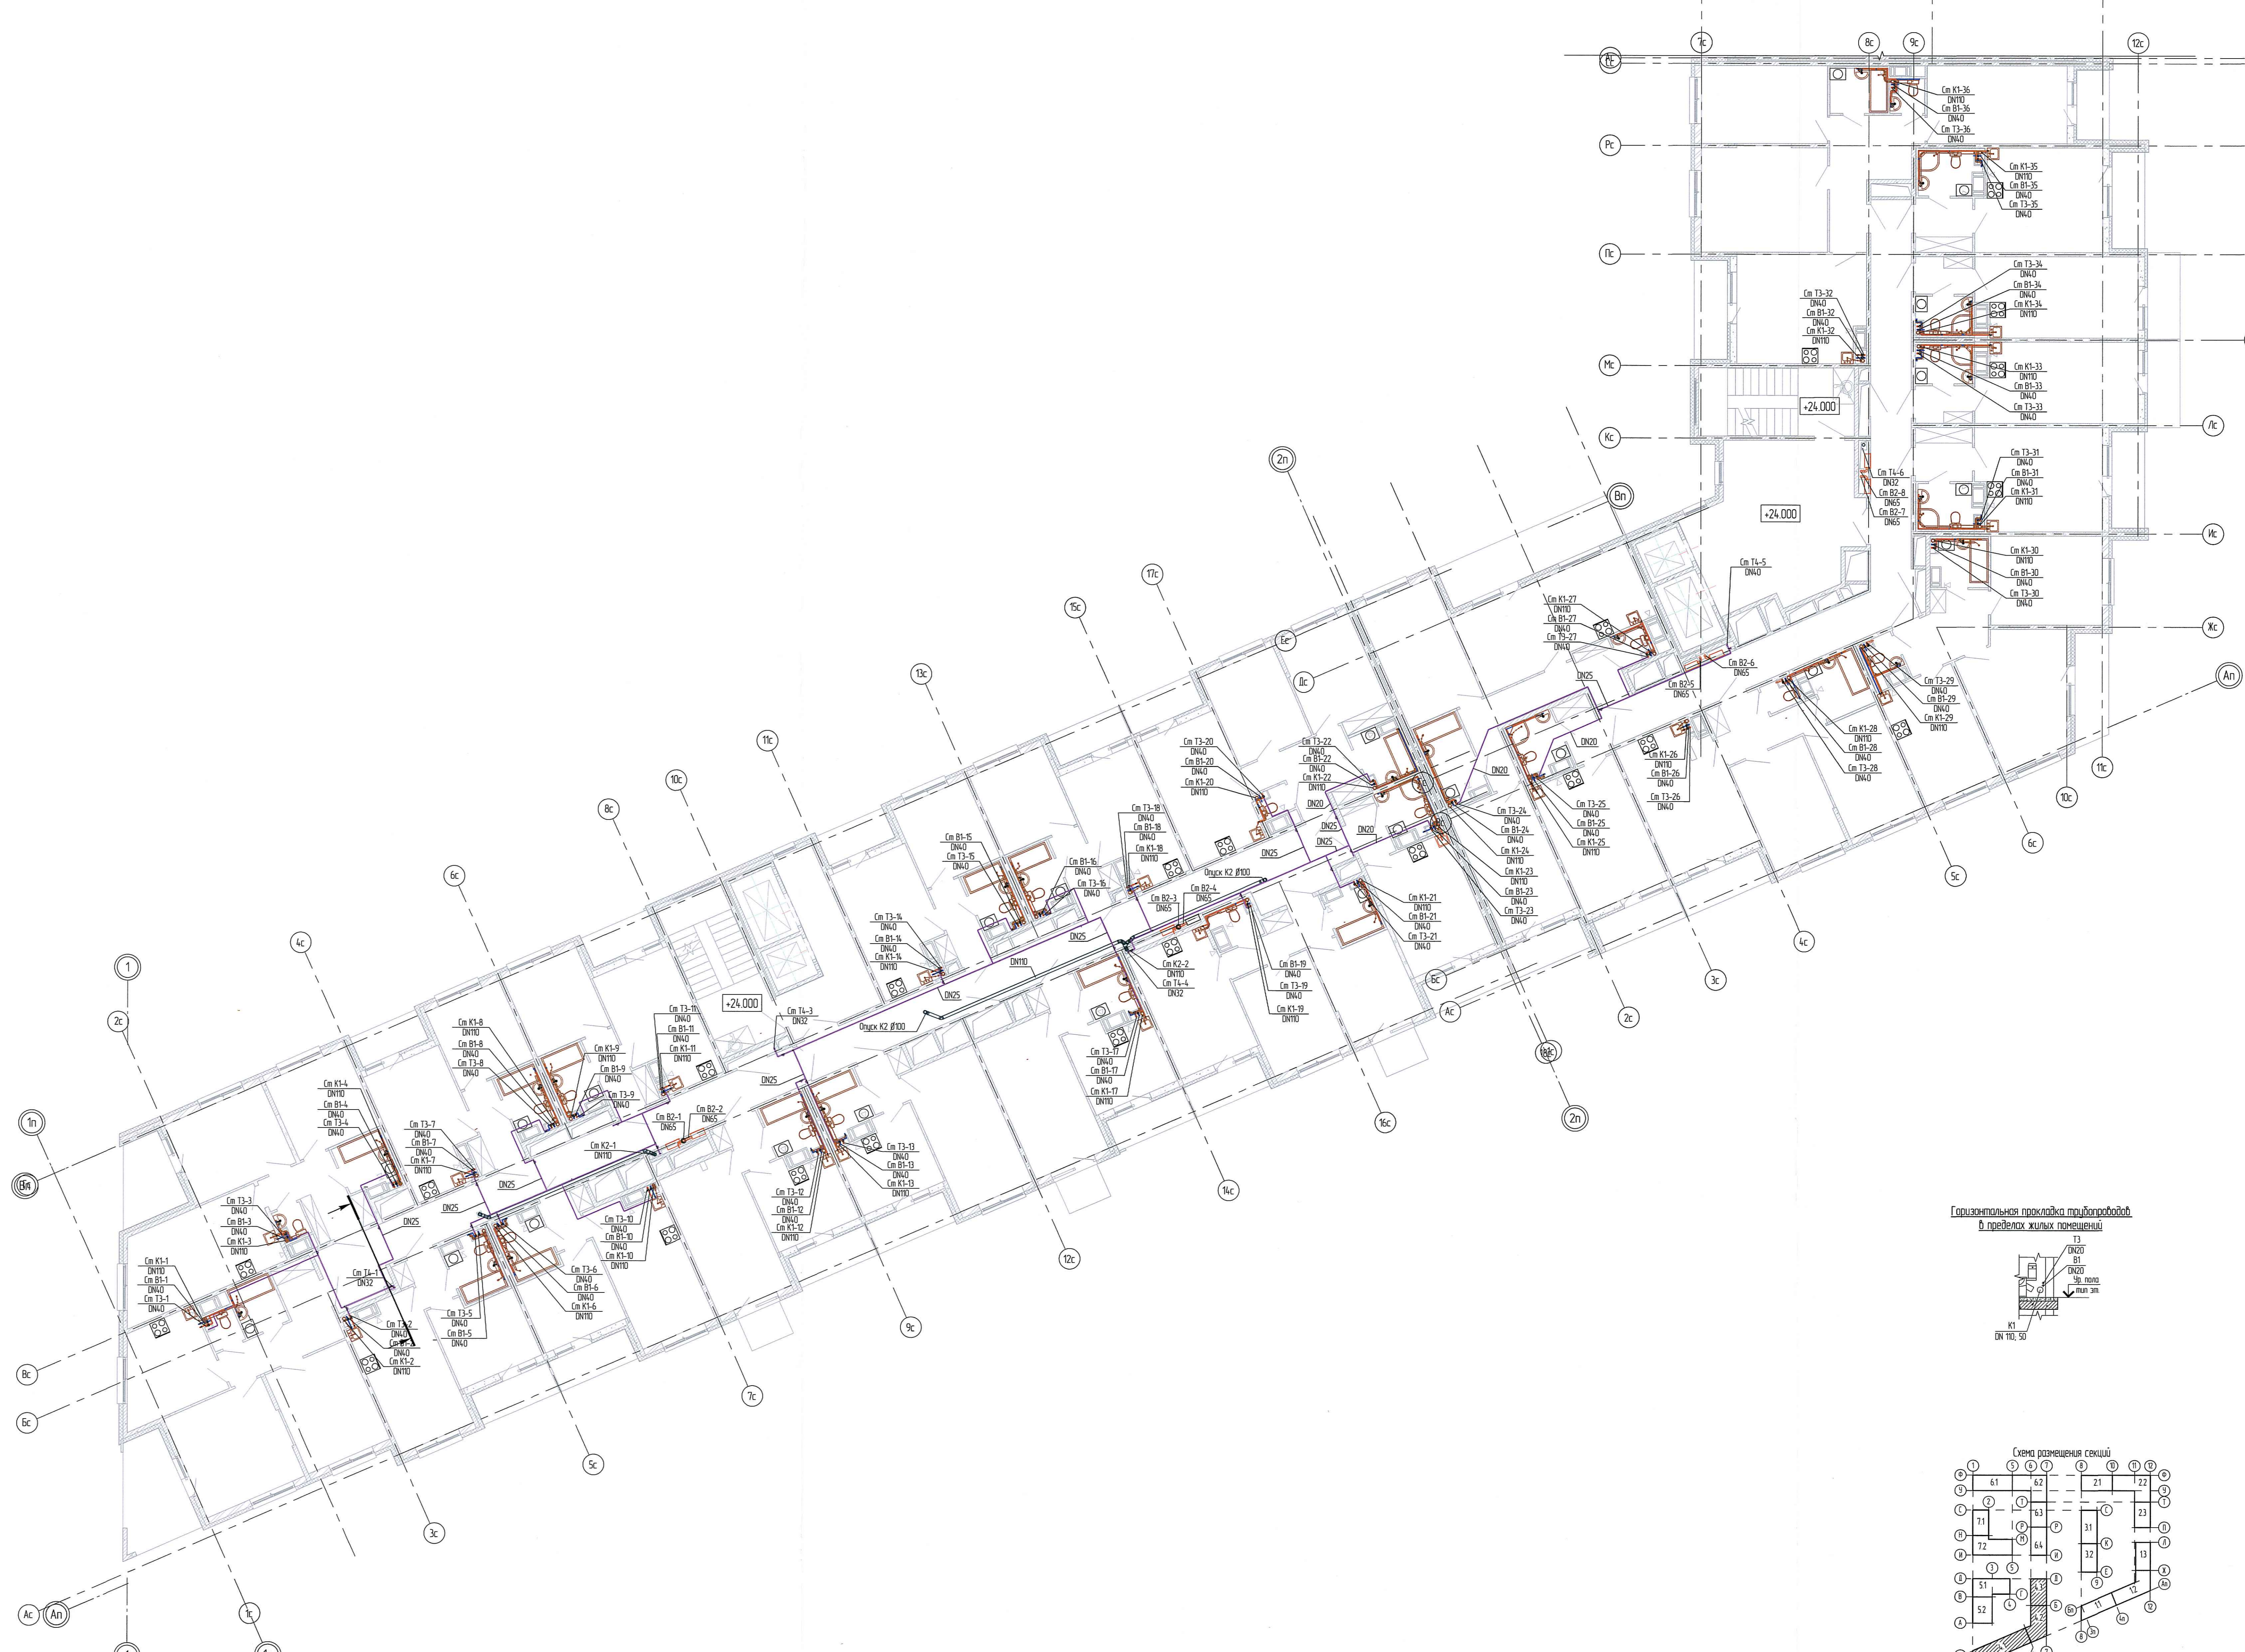


План 9-11 этажа

Секция 4.3

Секция 4.1-4.2

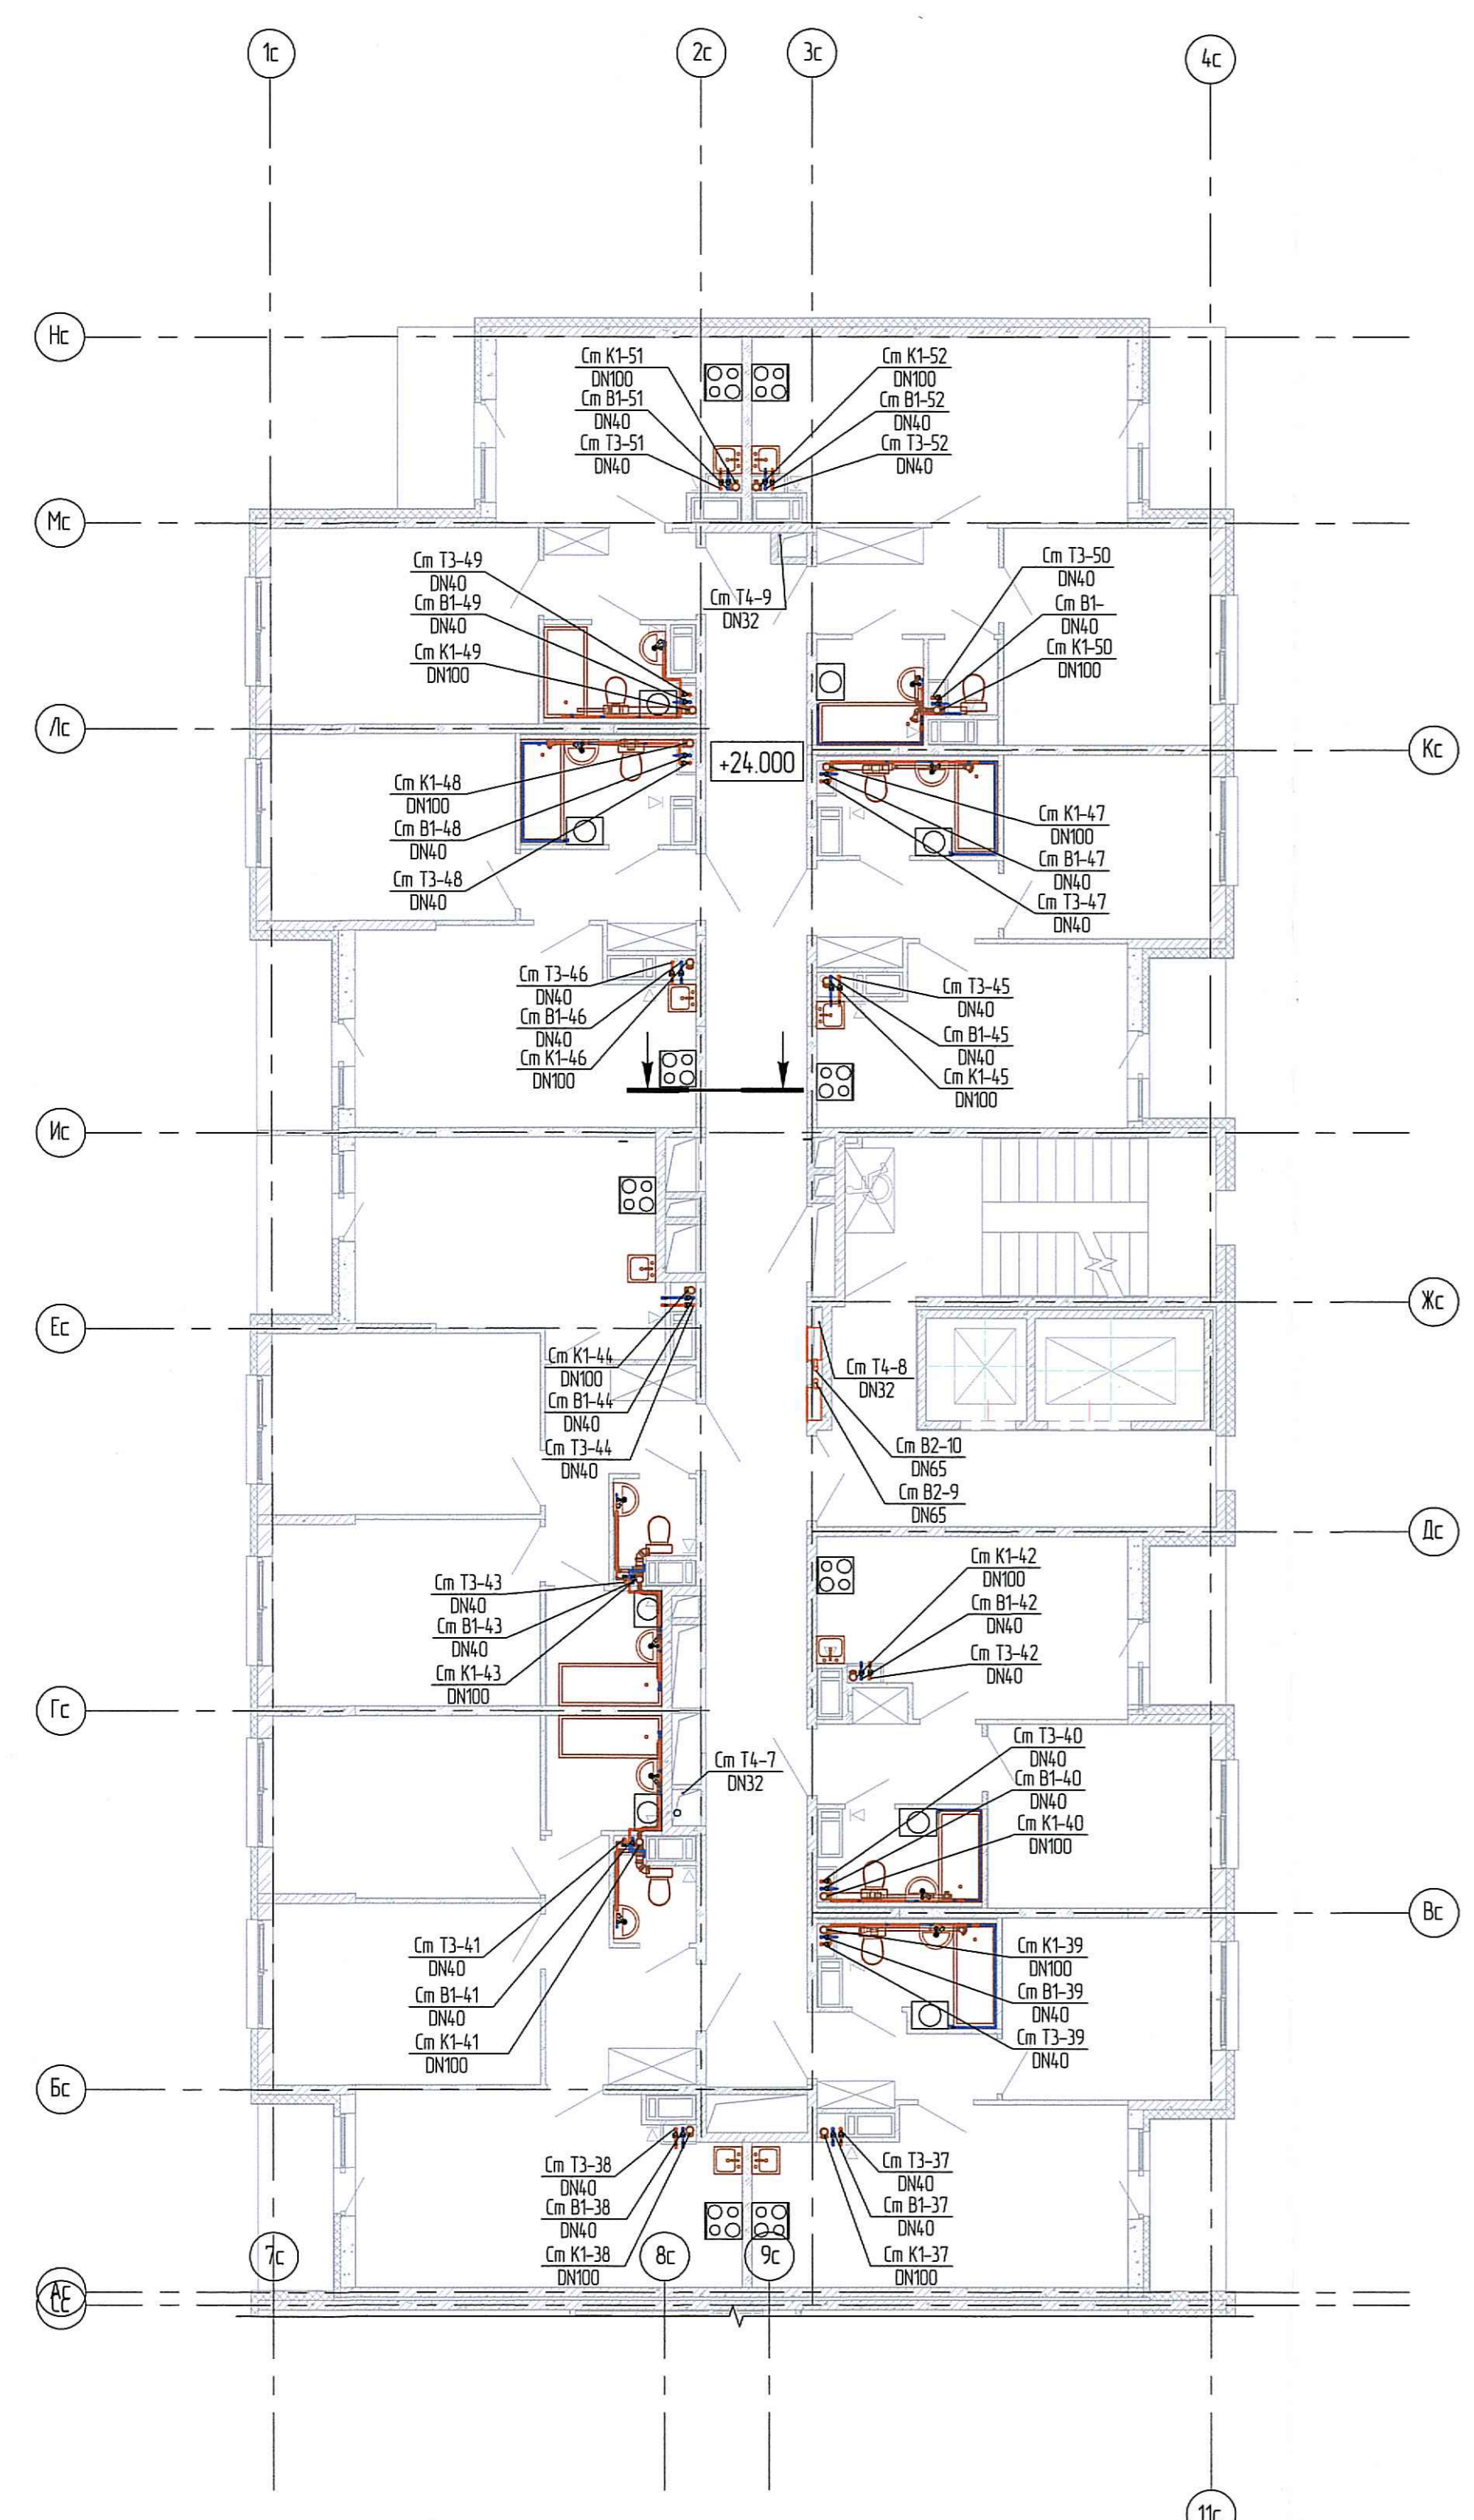

ООО Специализированный застройщик «Созидатель»
 В производстве работ
 01.06.2020
 Подпись: _____
 ПРОЕКТНО-ТЕХНИЧЕСКИЙ ОТДЕЛ
 28.05.2020
 Сотрудник Т. _____

| | | | | | |
|---|------------|-----------|--------|-------|--|
| 0006_18.07P-4-ВК | | | | | |
| 5 | - | Эскз | 01-20 | 05.20 | Нормоконтроль: Жилищный отдел с проверкой позиций и исправно-пригодной подлинной копией на дату (Семин-Колесников, Михайловский, просят) |
| 1 | - | Эскз | 21-20 | 03.20 | |
| Дир. | Колесников | Александр | Иванов | Датум | Здесь указываются номера листов (в формате: 0006_18.07P-4-ВК) |
| Проектировщик | Голосов | Иван | Иван | 02.20 | |
| Проверка | Михайлов | Иван | Иван | 02.20 | Жилищный отдел Секция 4.1-4.3 |
| Исполнитель | Семин | Иван | Иван | 02.20 | |
| План 9 этажа секции 4.1-4.3 План 10-11 этажа секции 4.2-4.3 | | | | AMP | |