




Секции 2.1-2.2

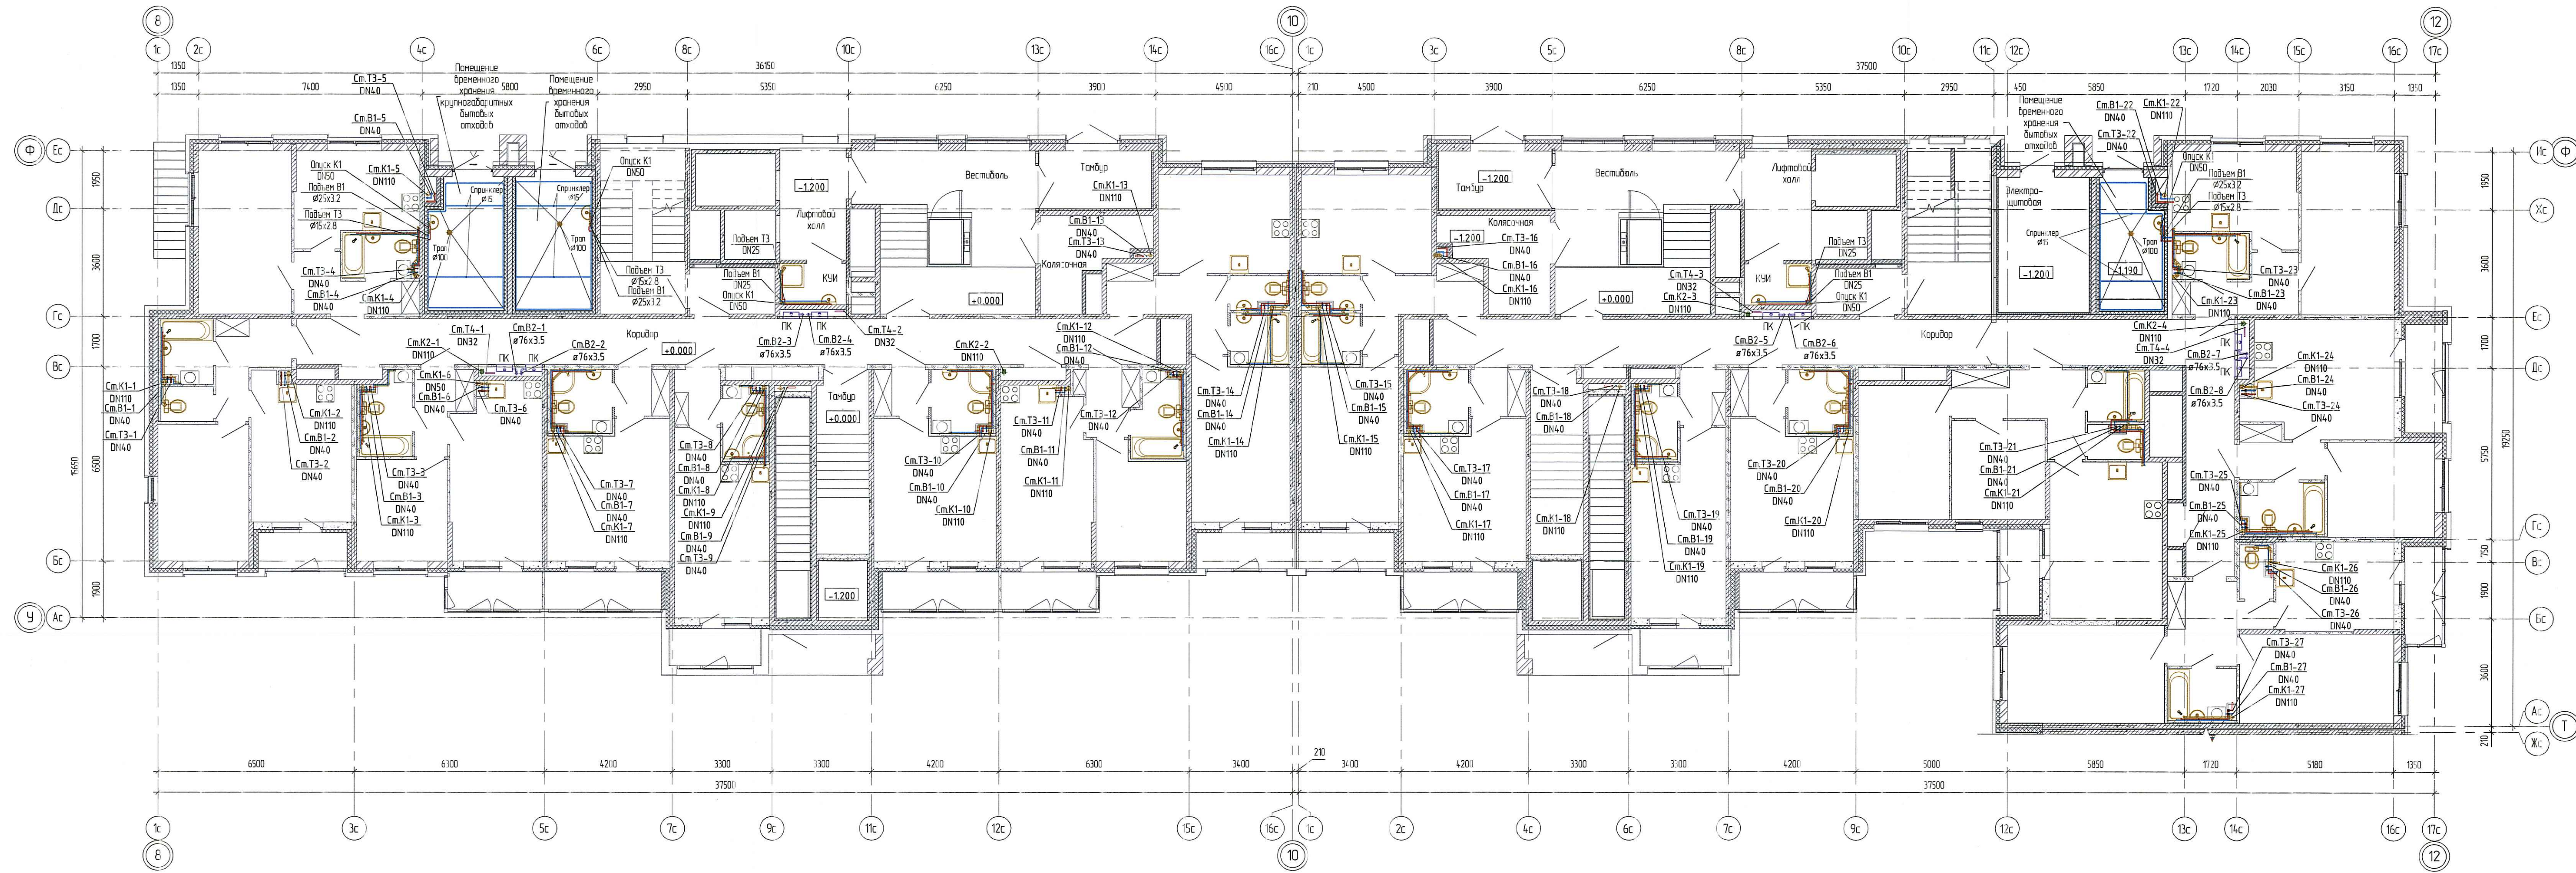


Приблизка стояков ВК к стенам

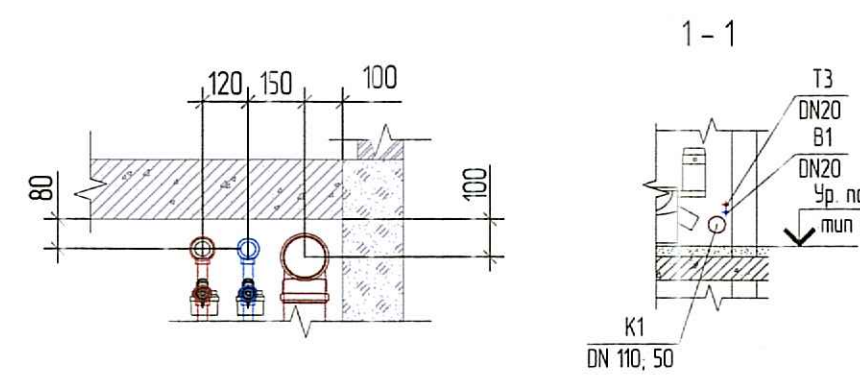

Примечание  
1. Трубопроводы и подключения к приборам систем водоснабжения и водоотведения внутри помещений выполнены одна над одной согласно разреза 1-1.

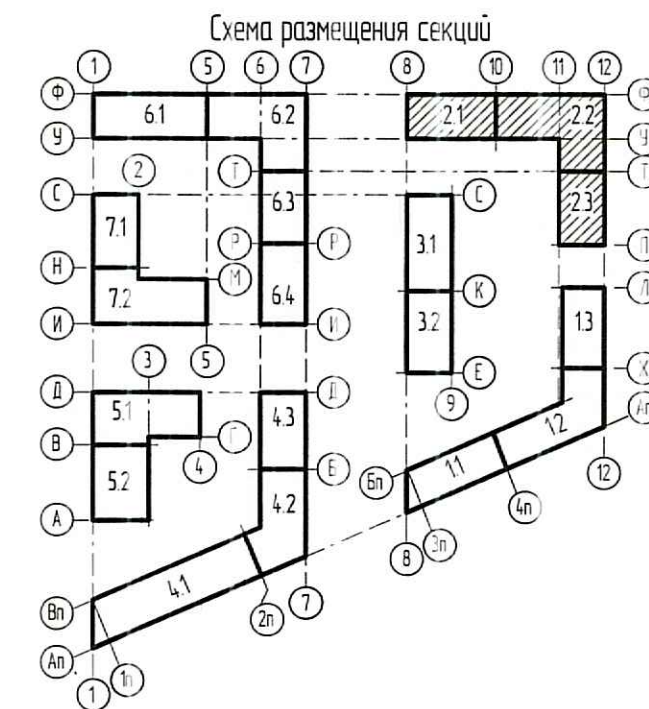

Секции 2.3

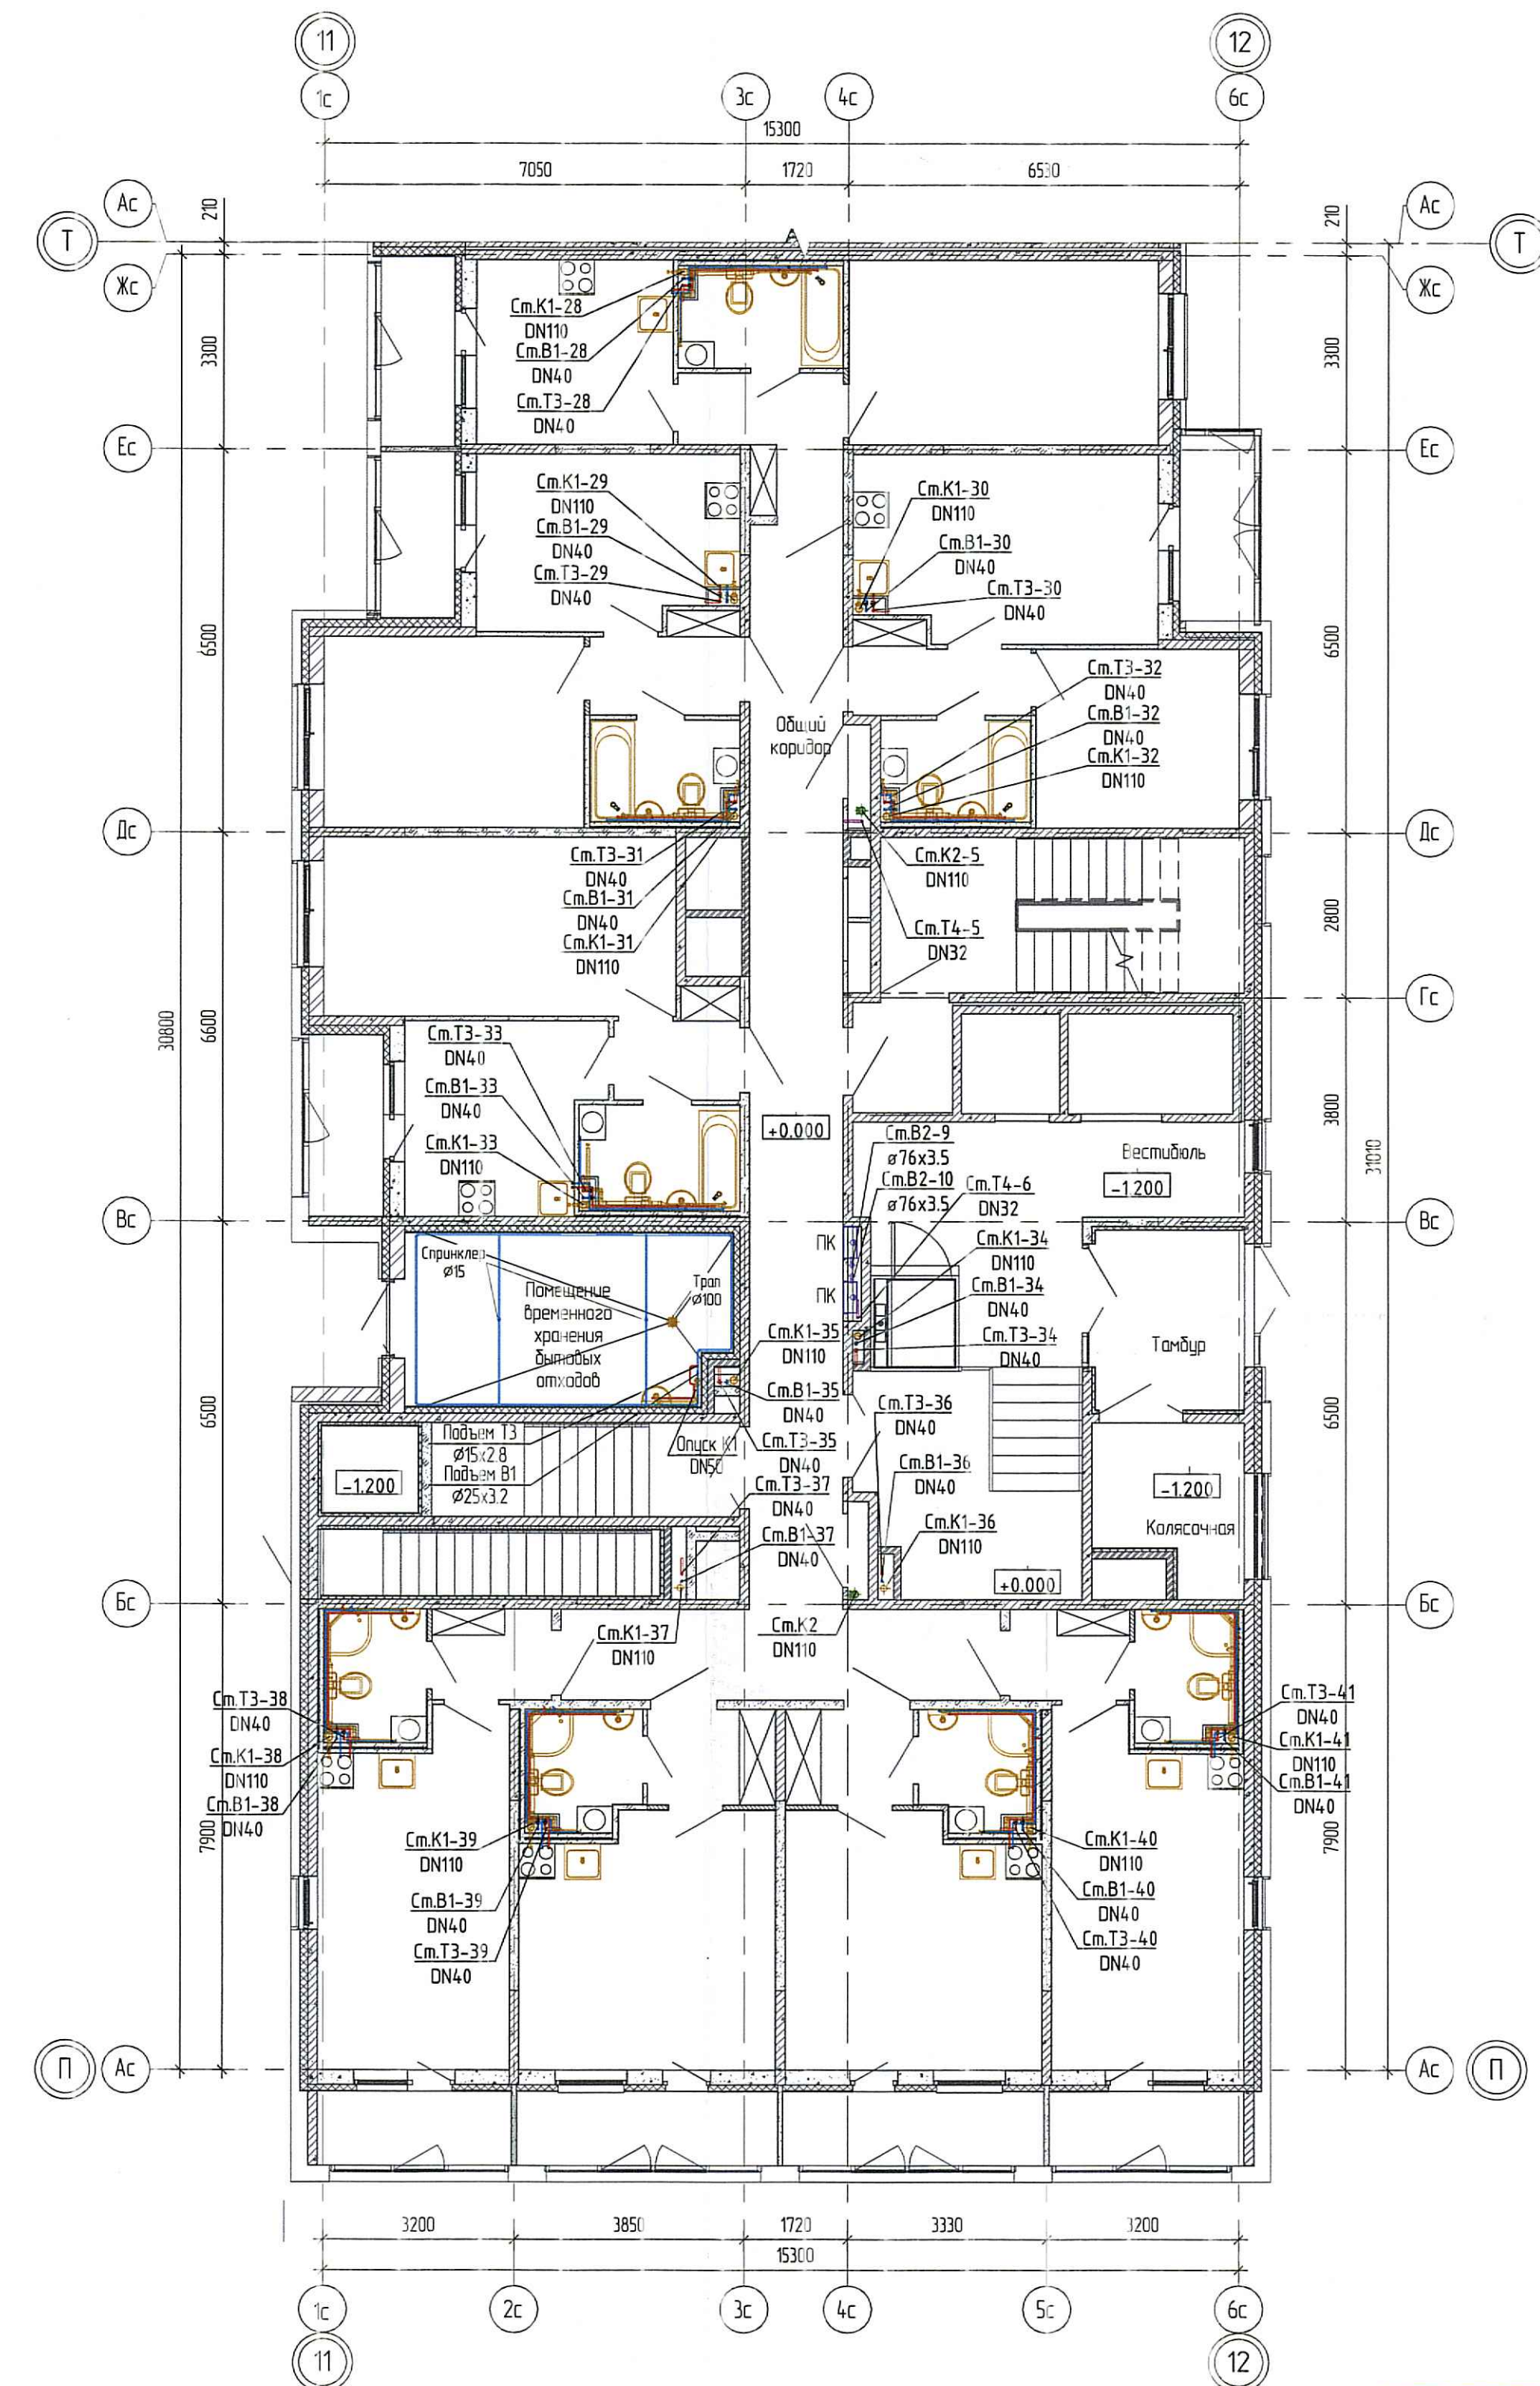

ООО Специализированный застройщик  
«Созидание»  
в производстве работ  
01.09.2020

ПРОСВЕДИТЕ  
ТЕХНИЧЕСКИЙ ОТДЕЛ  
28.05.2020  
сотрудник ТО


АМР  
Агентство Технического Развития