Секции 2.1-2.2

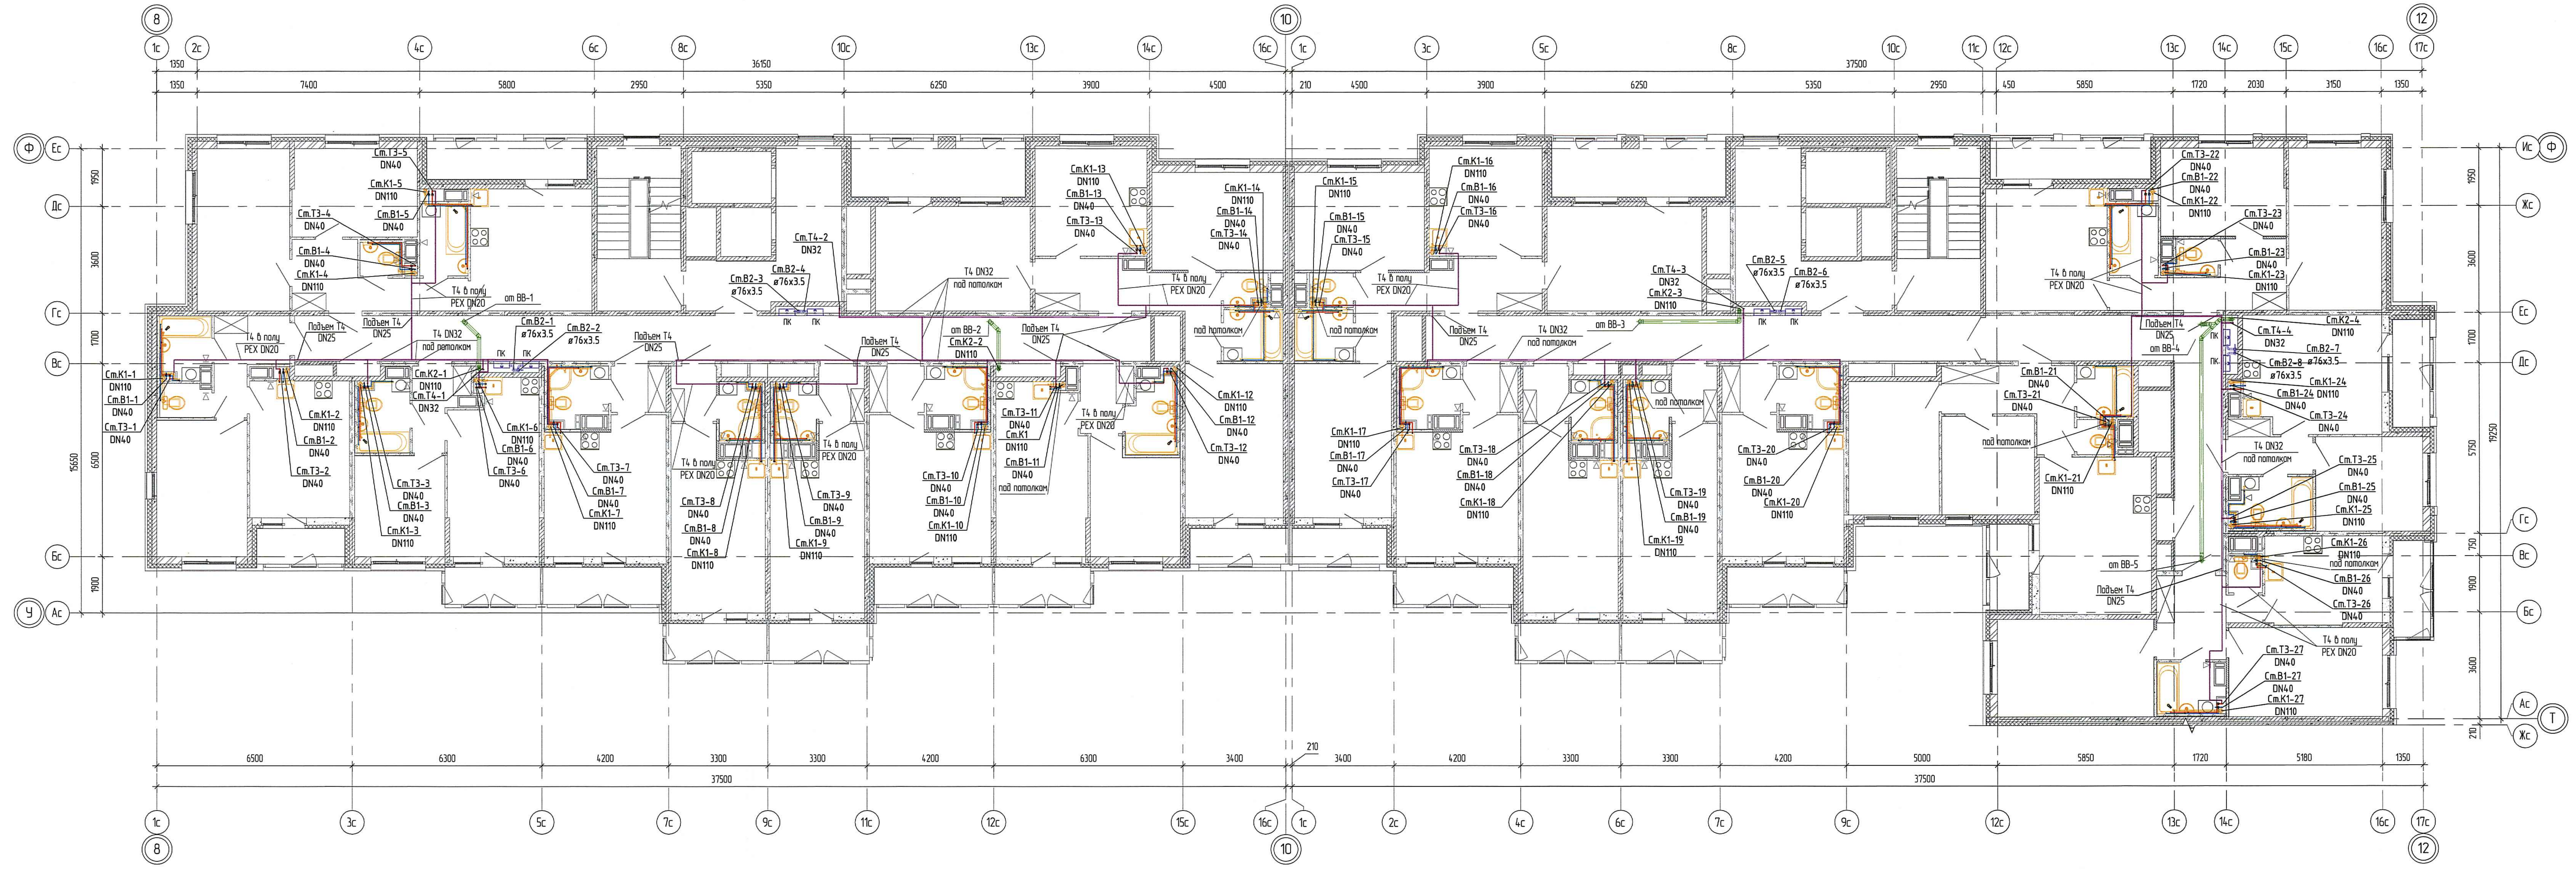

36150
37500

Секция 2.3

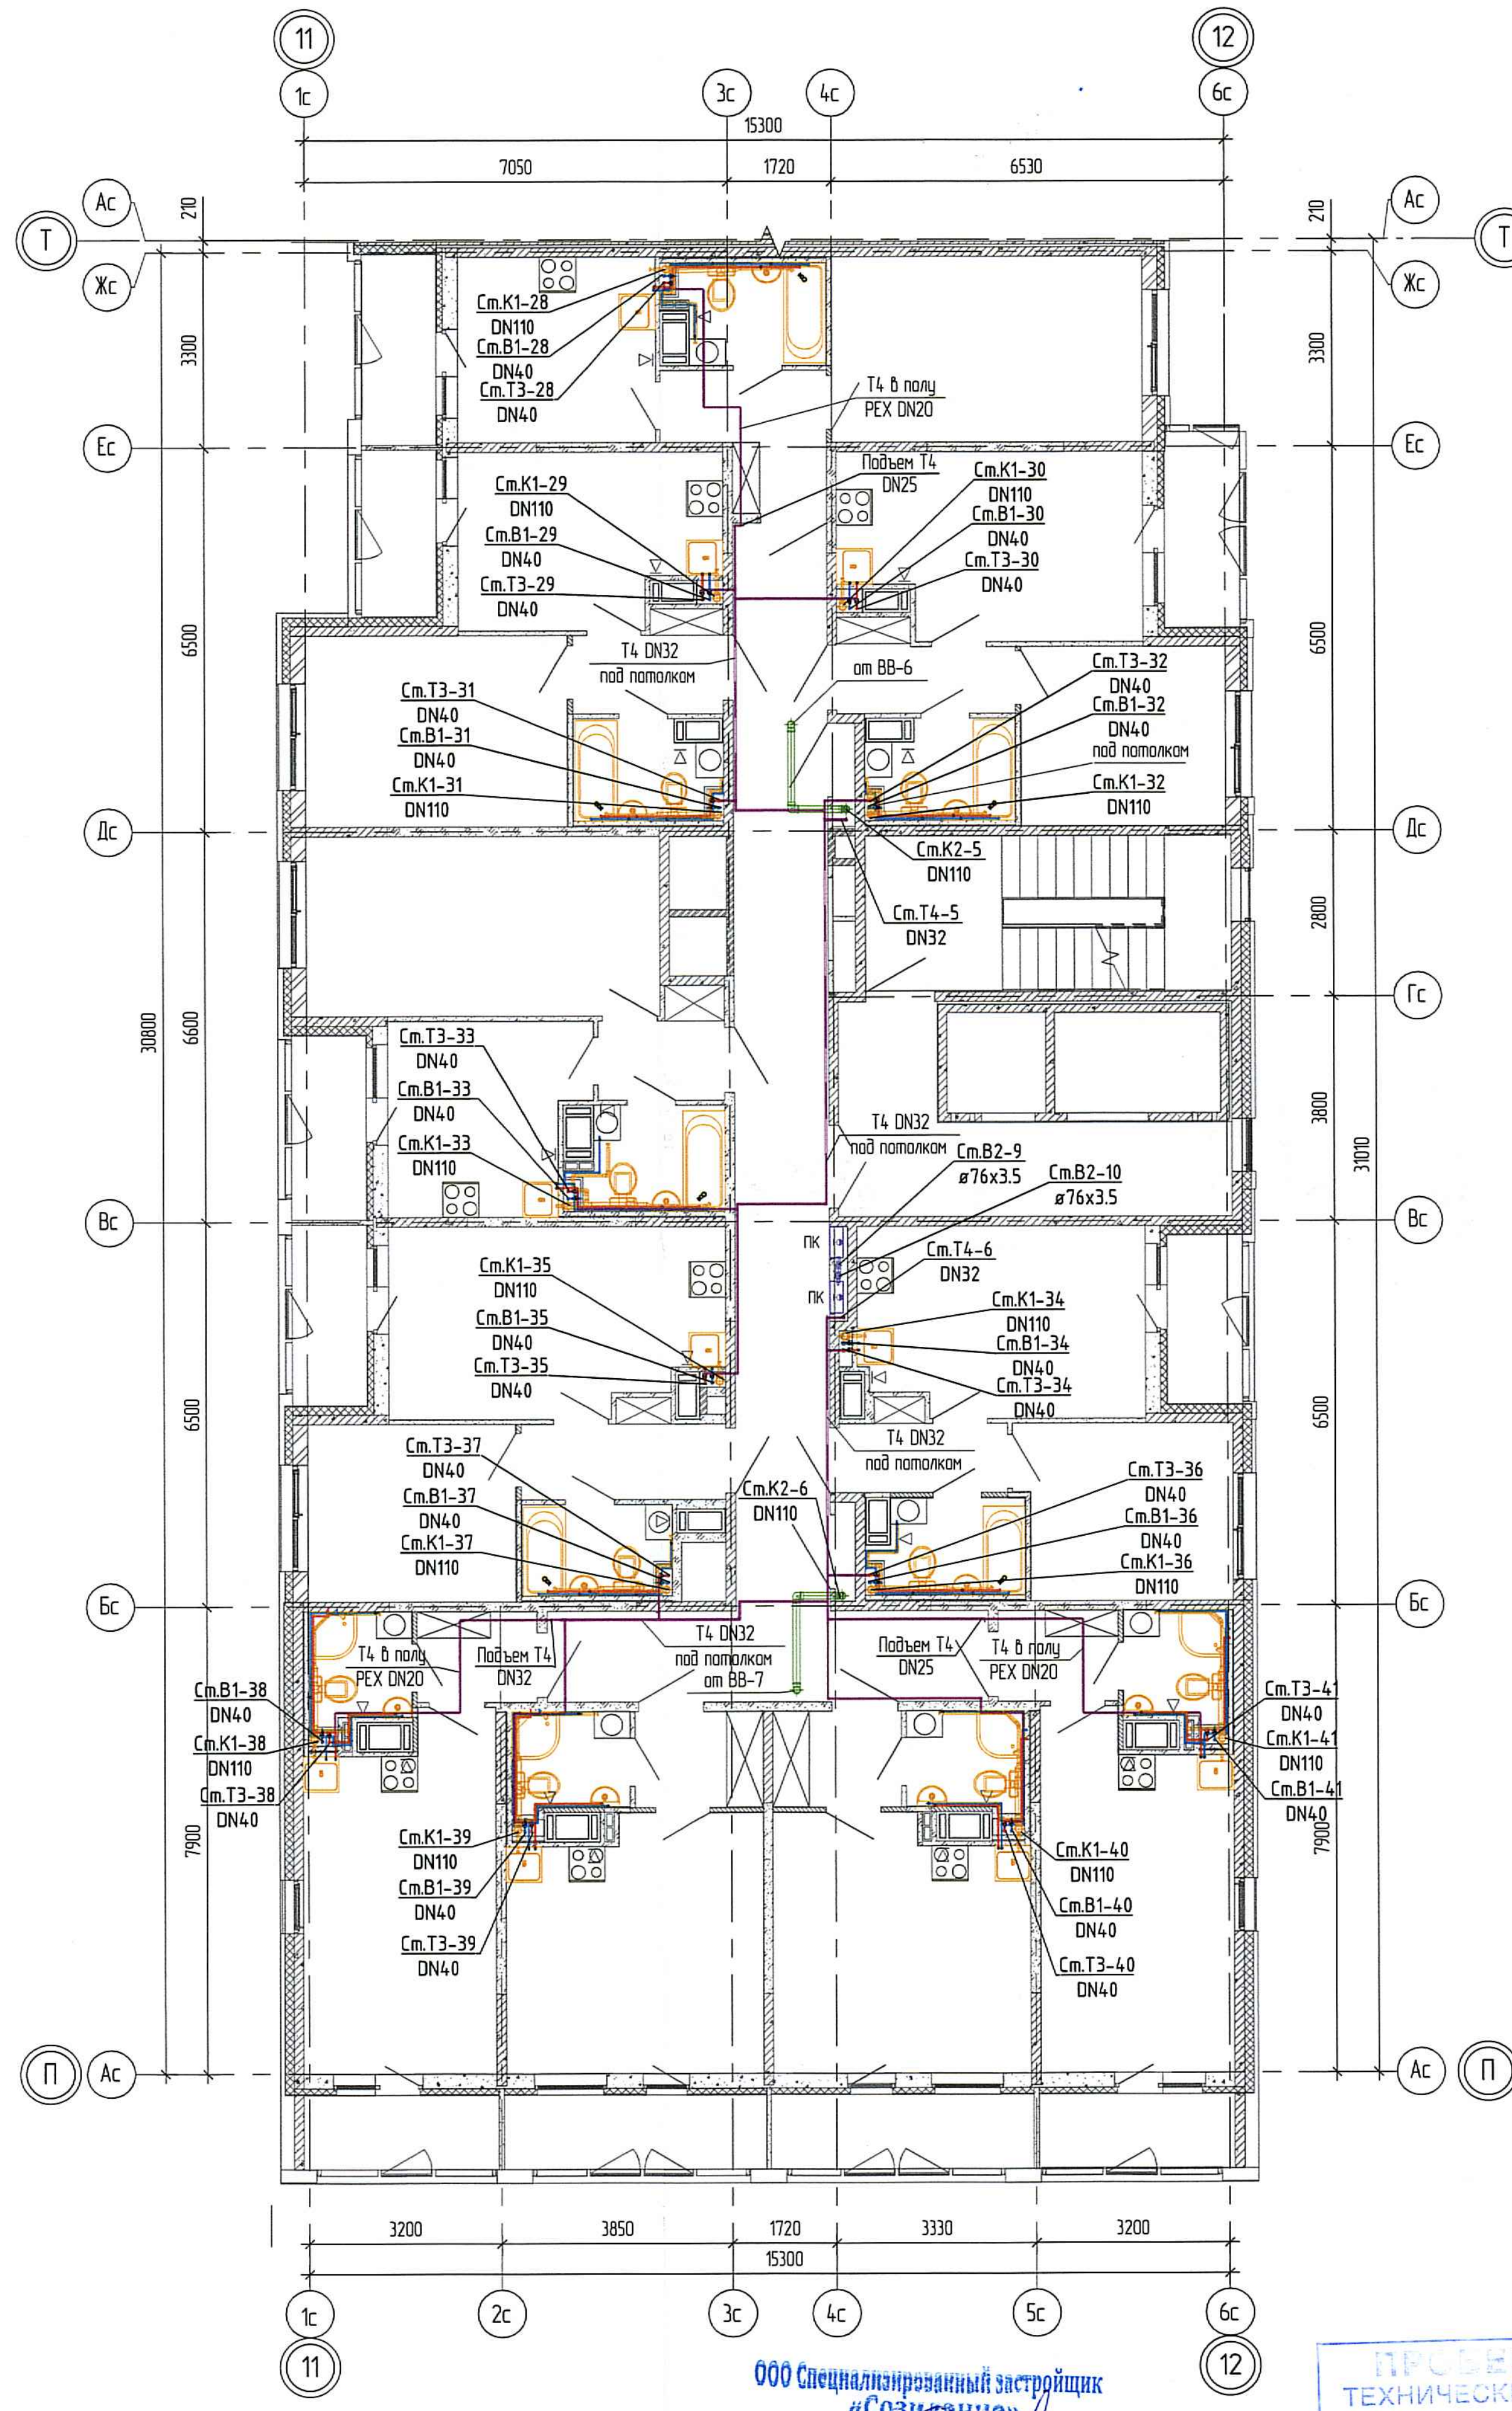

15300
3200
3850
1720
3330

Привязка стояков ВК к стенам

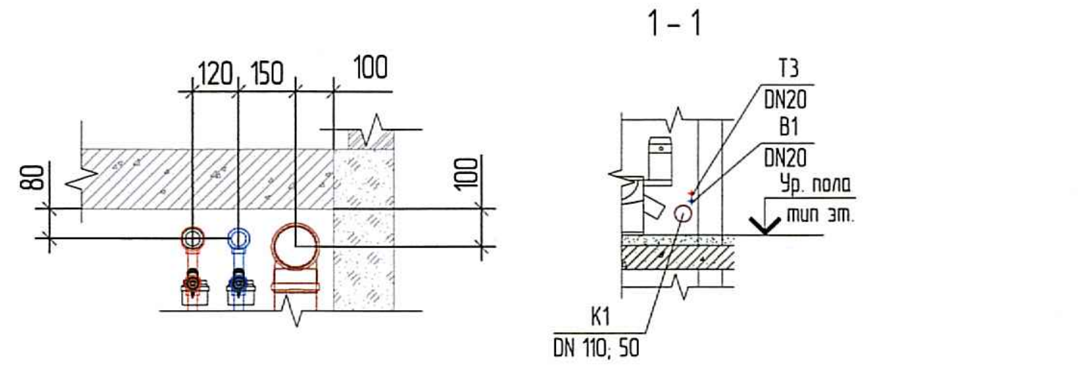

120
150
100
80
100
1-1
Т3
DN20
В1
DN20
Ур. пола
тип эт.
К1
DN 110; 50

Примечание

1. Трубопроводы и подключение к приборам систем водоснабжения и водоотведения внутри помещений выполнены одна над одной согласно разреза 1-1.

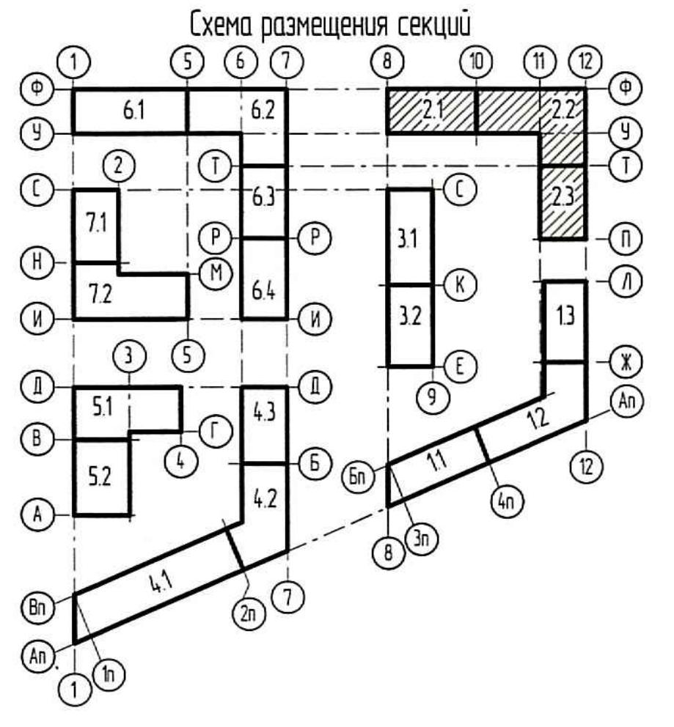

Схема размещения секций
6.1
6.2
6.3
6.4
7.1
7.2
5.1
5.2
4.1
4.2
4.3
2.1
2.2
2.3
3.1
3.2
1.1
1.2
1.3

ООО Специализированный застройщик «Созидание»
В производство работ
01. 06. 2020
должность подпись

ПРОВЕРЕНО
ТЕХНИЧЕСКИЙ ОТДЕЛ
28. 05. 2020
сотрудник ТО

Согласовано

Взам. инв. №

Подп. и дата

Инв. № подл.

						0006_18.07Р-2-ВК
2	-	Зам.	59-20		05.20	Многоквартирные жилые дома со встроенными помещениями и встроенно-пристроенной подземной автостоянкой по адресу: Санкт-Петербург, муниципальный округ Светлановское, проспект Энгельса, участок 4 (кадастровый номер №78:36:0005354:1684)
1	-	Зам.	28-20		03.20	
Изм.	Кол.уч.	Лист	№док.	Подп.	Дата	
Разработал		Козырева			03.20	Жилой дом. Секции 2.1-2.3
Проверил		Малолеткова			03.20	Стадия: Р Лист: 7и2 Листов:
Н.контр.		Семяшкина			03.20	План 12 этажа
ГИП		Афонина			03.20	Агентство Территориального Развития