


Условные обозначения

Обозначение	Наименование
—	Щит квартирный
—	Провода и кабели сети рабочего освещения
---	Провода и кабели сети аварийного освещения
□	Светильник потолочный светодиодный 36 Вт
■	Светильник аварийный потолочный светодиодный с блоком питания, 36 Вт
⊠	Коробка потолочная с клеммной колодкой, кривоном и патроном
⊗	Коробка потолочная с клеммной колодкой и патроном
⊙	Светильник настенно-потолочный
⊙	Светильник настенно-потолочный аварийный
⊙	Светильник настенный
⊙	Светильник настенно-потолочный с датчиком движения
⊙	Выключатель одноклавишный для скрытой установки со степенью защиты IP20-IP23
⊙	Выключатель двухклавишный для скрытой установки со степенью защиты IP20-IP23
⊙	Кнопка электрического звонка
⊙	Звонок электрический
⊙	Светильник аварийный настенный с пиктограммой "Выход"
⊙	Светильник аварийный настенный с пиктограммой "Пожарный кран"

Примечания:




- Высота установки электрооборудования принята от чистого пола (высота конструкции пола от верха плиты перекрытия составляет на 1 эт. - 120мм, на типовом эт. - 70мм).
- Щиты квартирные встраиваемые установить на высоте 1,5 м от чистого пола.
- Кабели электрических сетей освещения прокладывать в тяжелых гладких трубах ПНД 25 в монолитных перекрытиях вышележащего этажа.
- Кабели электрических сетей в перегородках прокладывать в штробах с последующим заштукатуриванием.
- Высота установки выключателей 1,0 м от чистого пола и на расстоянии 0,15 м от открытого проема.
- Звонковые кнопки и входа в квартиру установить на высоте 1,5 м и на расстоянии 0,15 м от открытого проема; электрический звонок над дверью на высоте 2,3 м от чистого пола.
- В ванных комнатах и с/у установить светильник SRB-2-12-R ЭРА на стене на высоте 2,3 м от чистого пола.
- В комнатах и кухне для подключения светильников предусмотреть потолочную коробку с кривоном, клеммной колодкой и патроном.
- В прихожих предусмотреть потолочную коробку с клеммной колодкой и патроном.
- Настенные светильники на лестницах установить на высоте 2,5 м, от чистого пола.
- Сети освещения на лестницах выполнять скрыто в монолитных стенах в трубах ПНД d=25 мм.
- Светильник рабочего освещения лестниц предусматривается с датчиком движения.
- Сети освещения в коридорах, лифтовых холлах выполнять в трубах ПВХ за подвесным потолком.
- Прокладку труб выполнять согласно СП 76.13330.2016.
- Подключение светильников эвакуационного освещения выполнять огнестойкой кабельной линией (ОКЛ). ОКЛ состоит из: огнестойкого кабеля (ВВГнг-FRLS), труб ПВХ, кабельных систем, монтажных огнестойких коробов и элементов крепежа. Все составляющие ОКЛ входят в сертификат соответствия Техническому регламенту о требованиях пожарной безопасности №123-ФЗ ст. 82 от 22.07.2008.

Схема установки закладных деталей для сетей освещения в квартирах

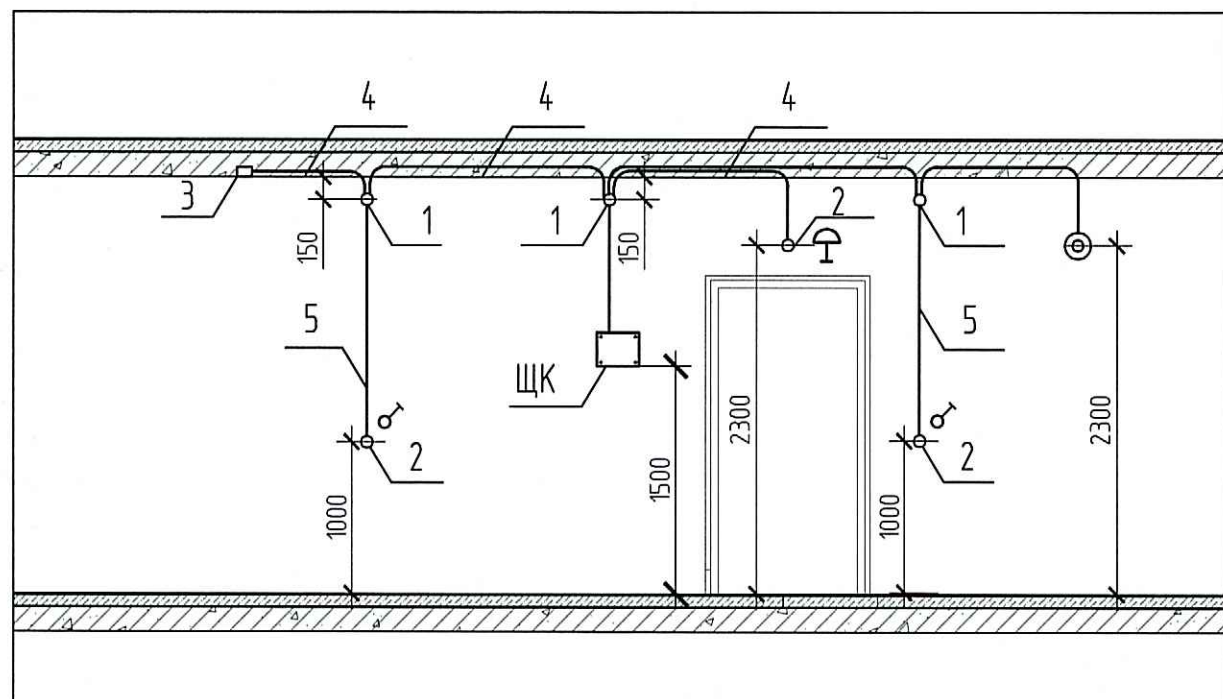

- 1 - Коробка ответвительная
- 2 - Коробка установочная
- 3 - Коробка установочная потолочная с клеммной колодкой для светильника
- 4 - Труба ПНД Ø 25 в монолитном перекрытии вышележащего этажа для сетей освещения
- 5 - Труба ПНД Ø 25 в монолитной стене

Схема расположения оборудования в прихожей квартир

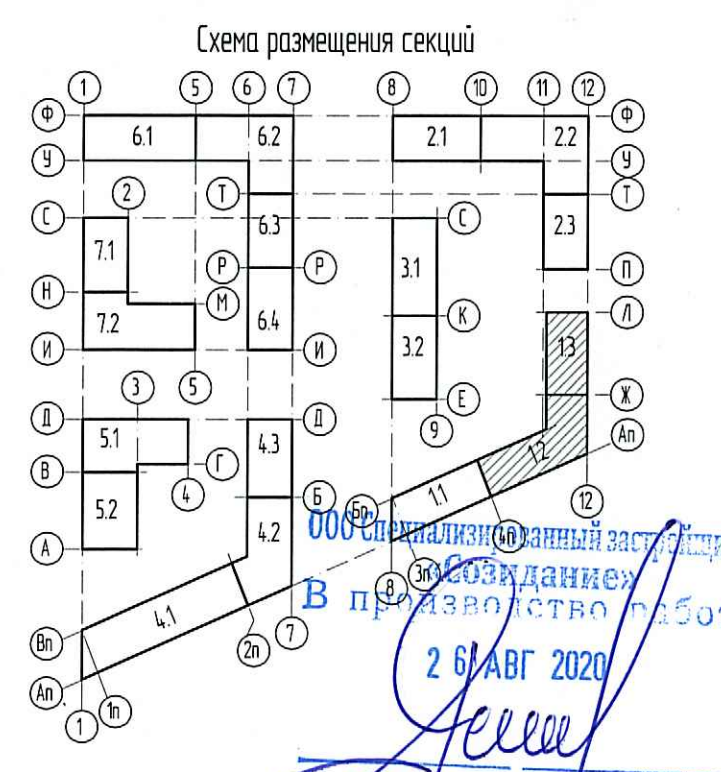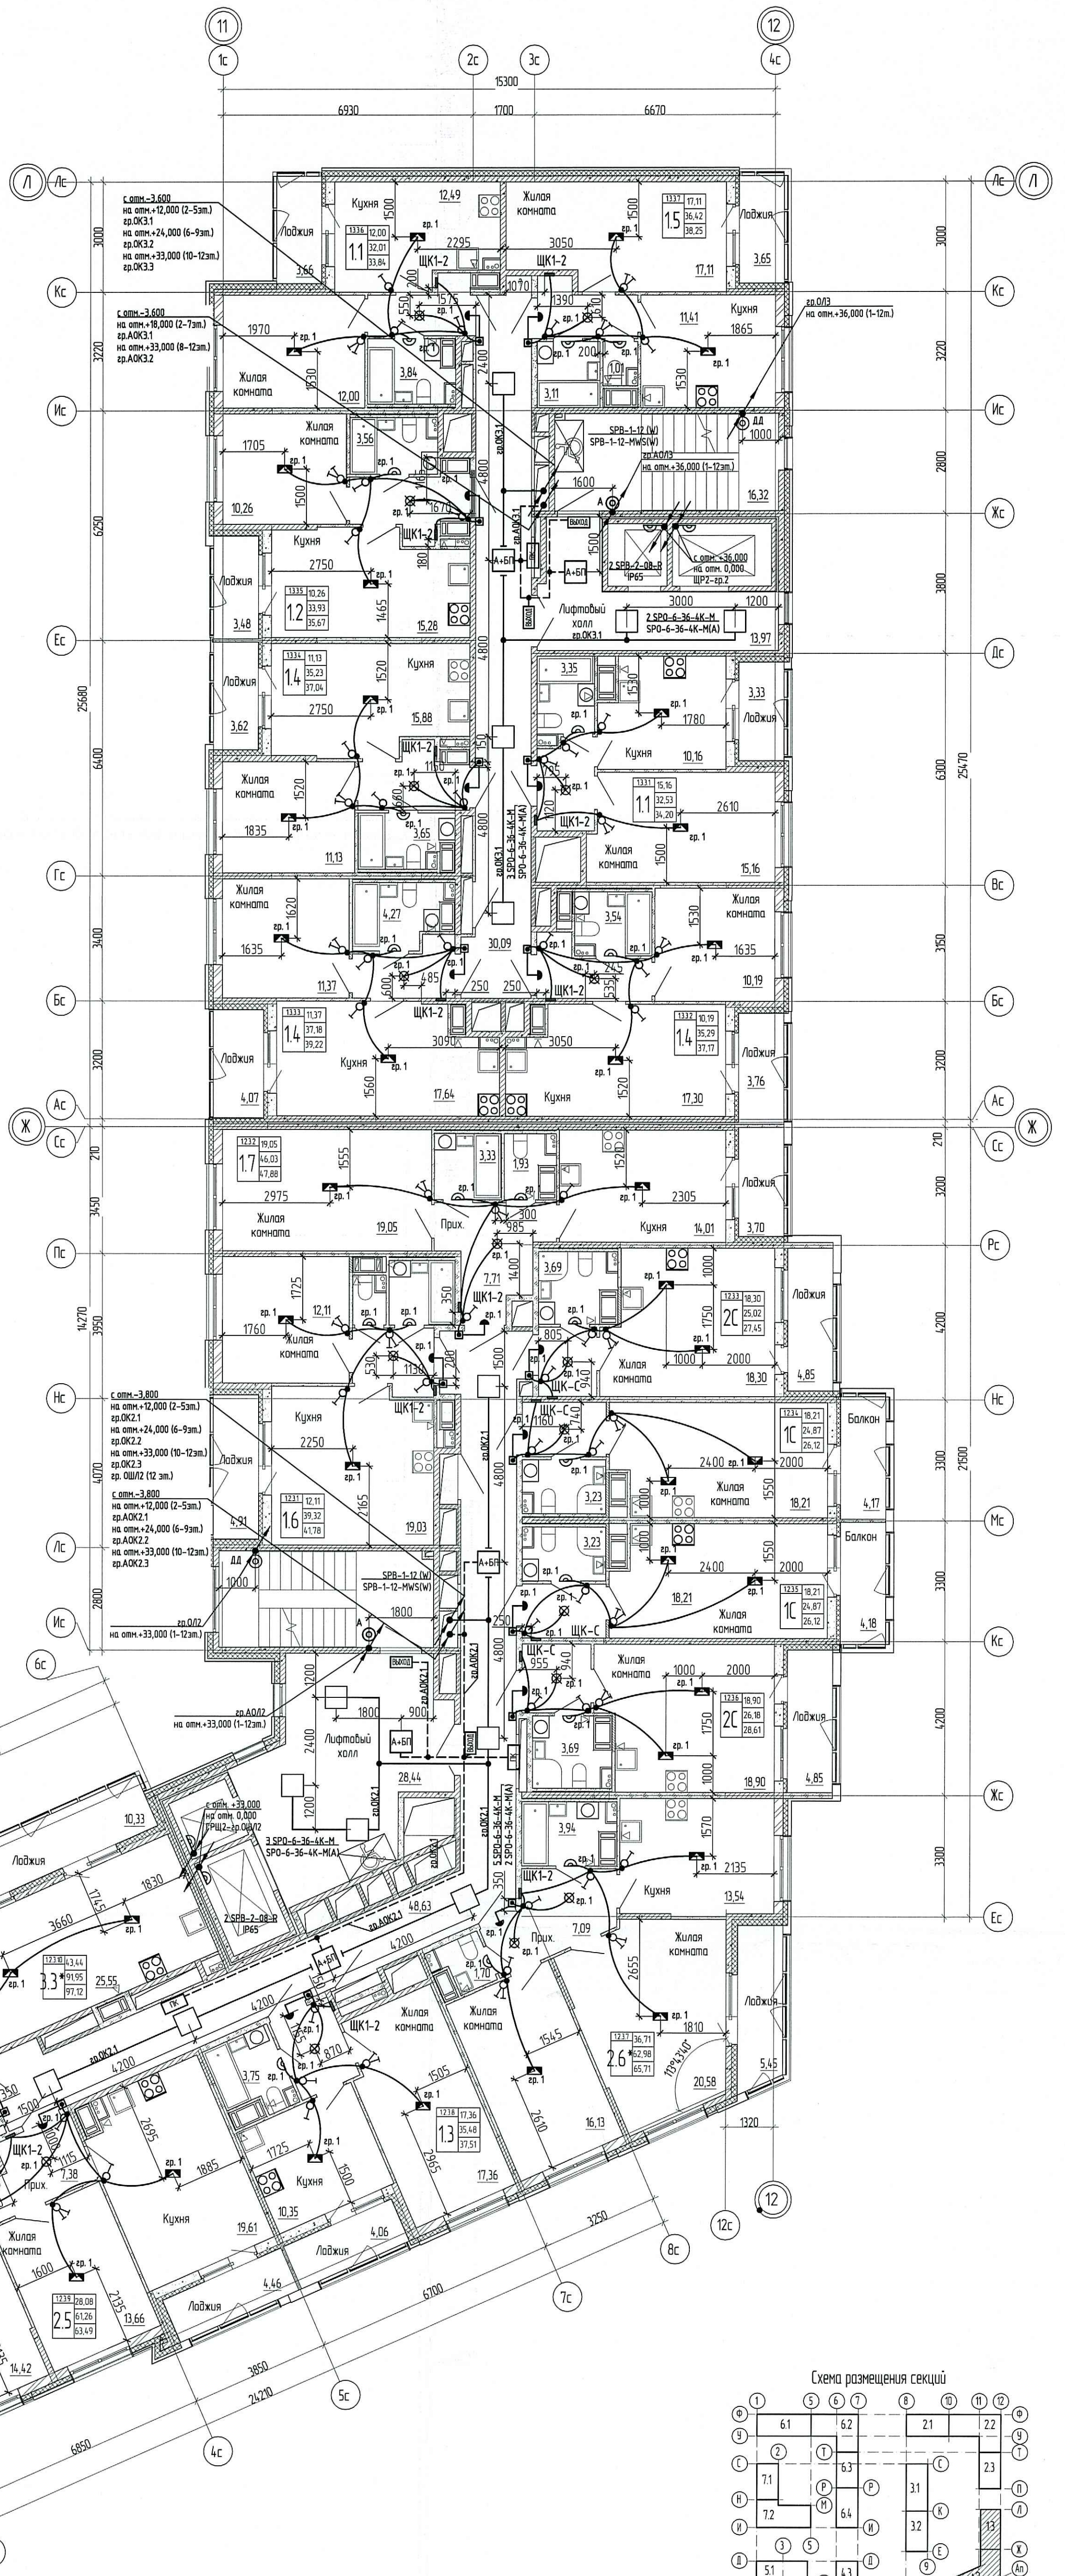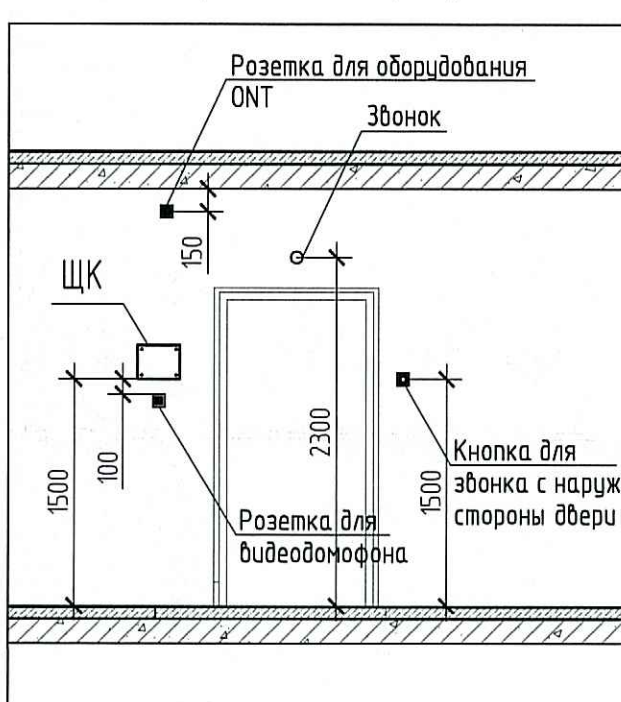

ПРОВЕРЕНО
ТЕХНИЧЕСКИЙ ОТДЕЛ
29 ИЮЛ 2020
сотрудник ТО

Схема размещения секций
006
26 АВГ 2020
подпись

0006_18.07P-1-30M			
Многоквартирные и жилые дома со встроенными помещениями и встроено-пристроенной подземной автостоянкой по адресу: Санкт-Петербург, муниципальный округ Светлановское, проспект Энгельса, участок 4 (кадастровый номер №78.36.0005354.1684)			
Изм.	Колуч	Лист	№ док
Разработал	Савиных	03.20	03.20
Проверил	Манак	03.20	03.20
Нач. отдела	Манак	03.20	03.20
Н. контр.	Карягина	03.20	03.20
Жил. дом	Секция 11-13	Стая	Лист
План 3-5 этажа. Секция 12-13.	Электроосвещение. М 1:100	Р	41
ЛМП		Листов	